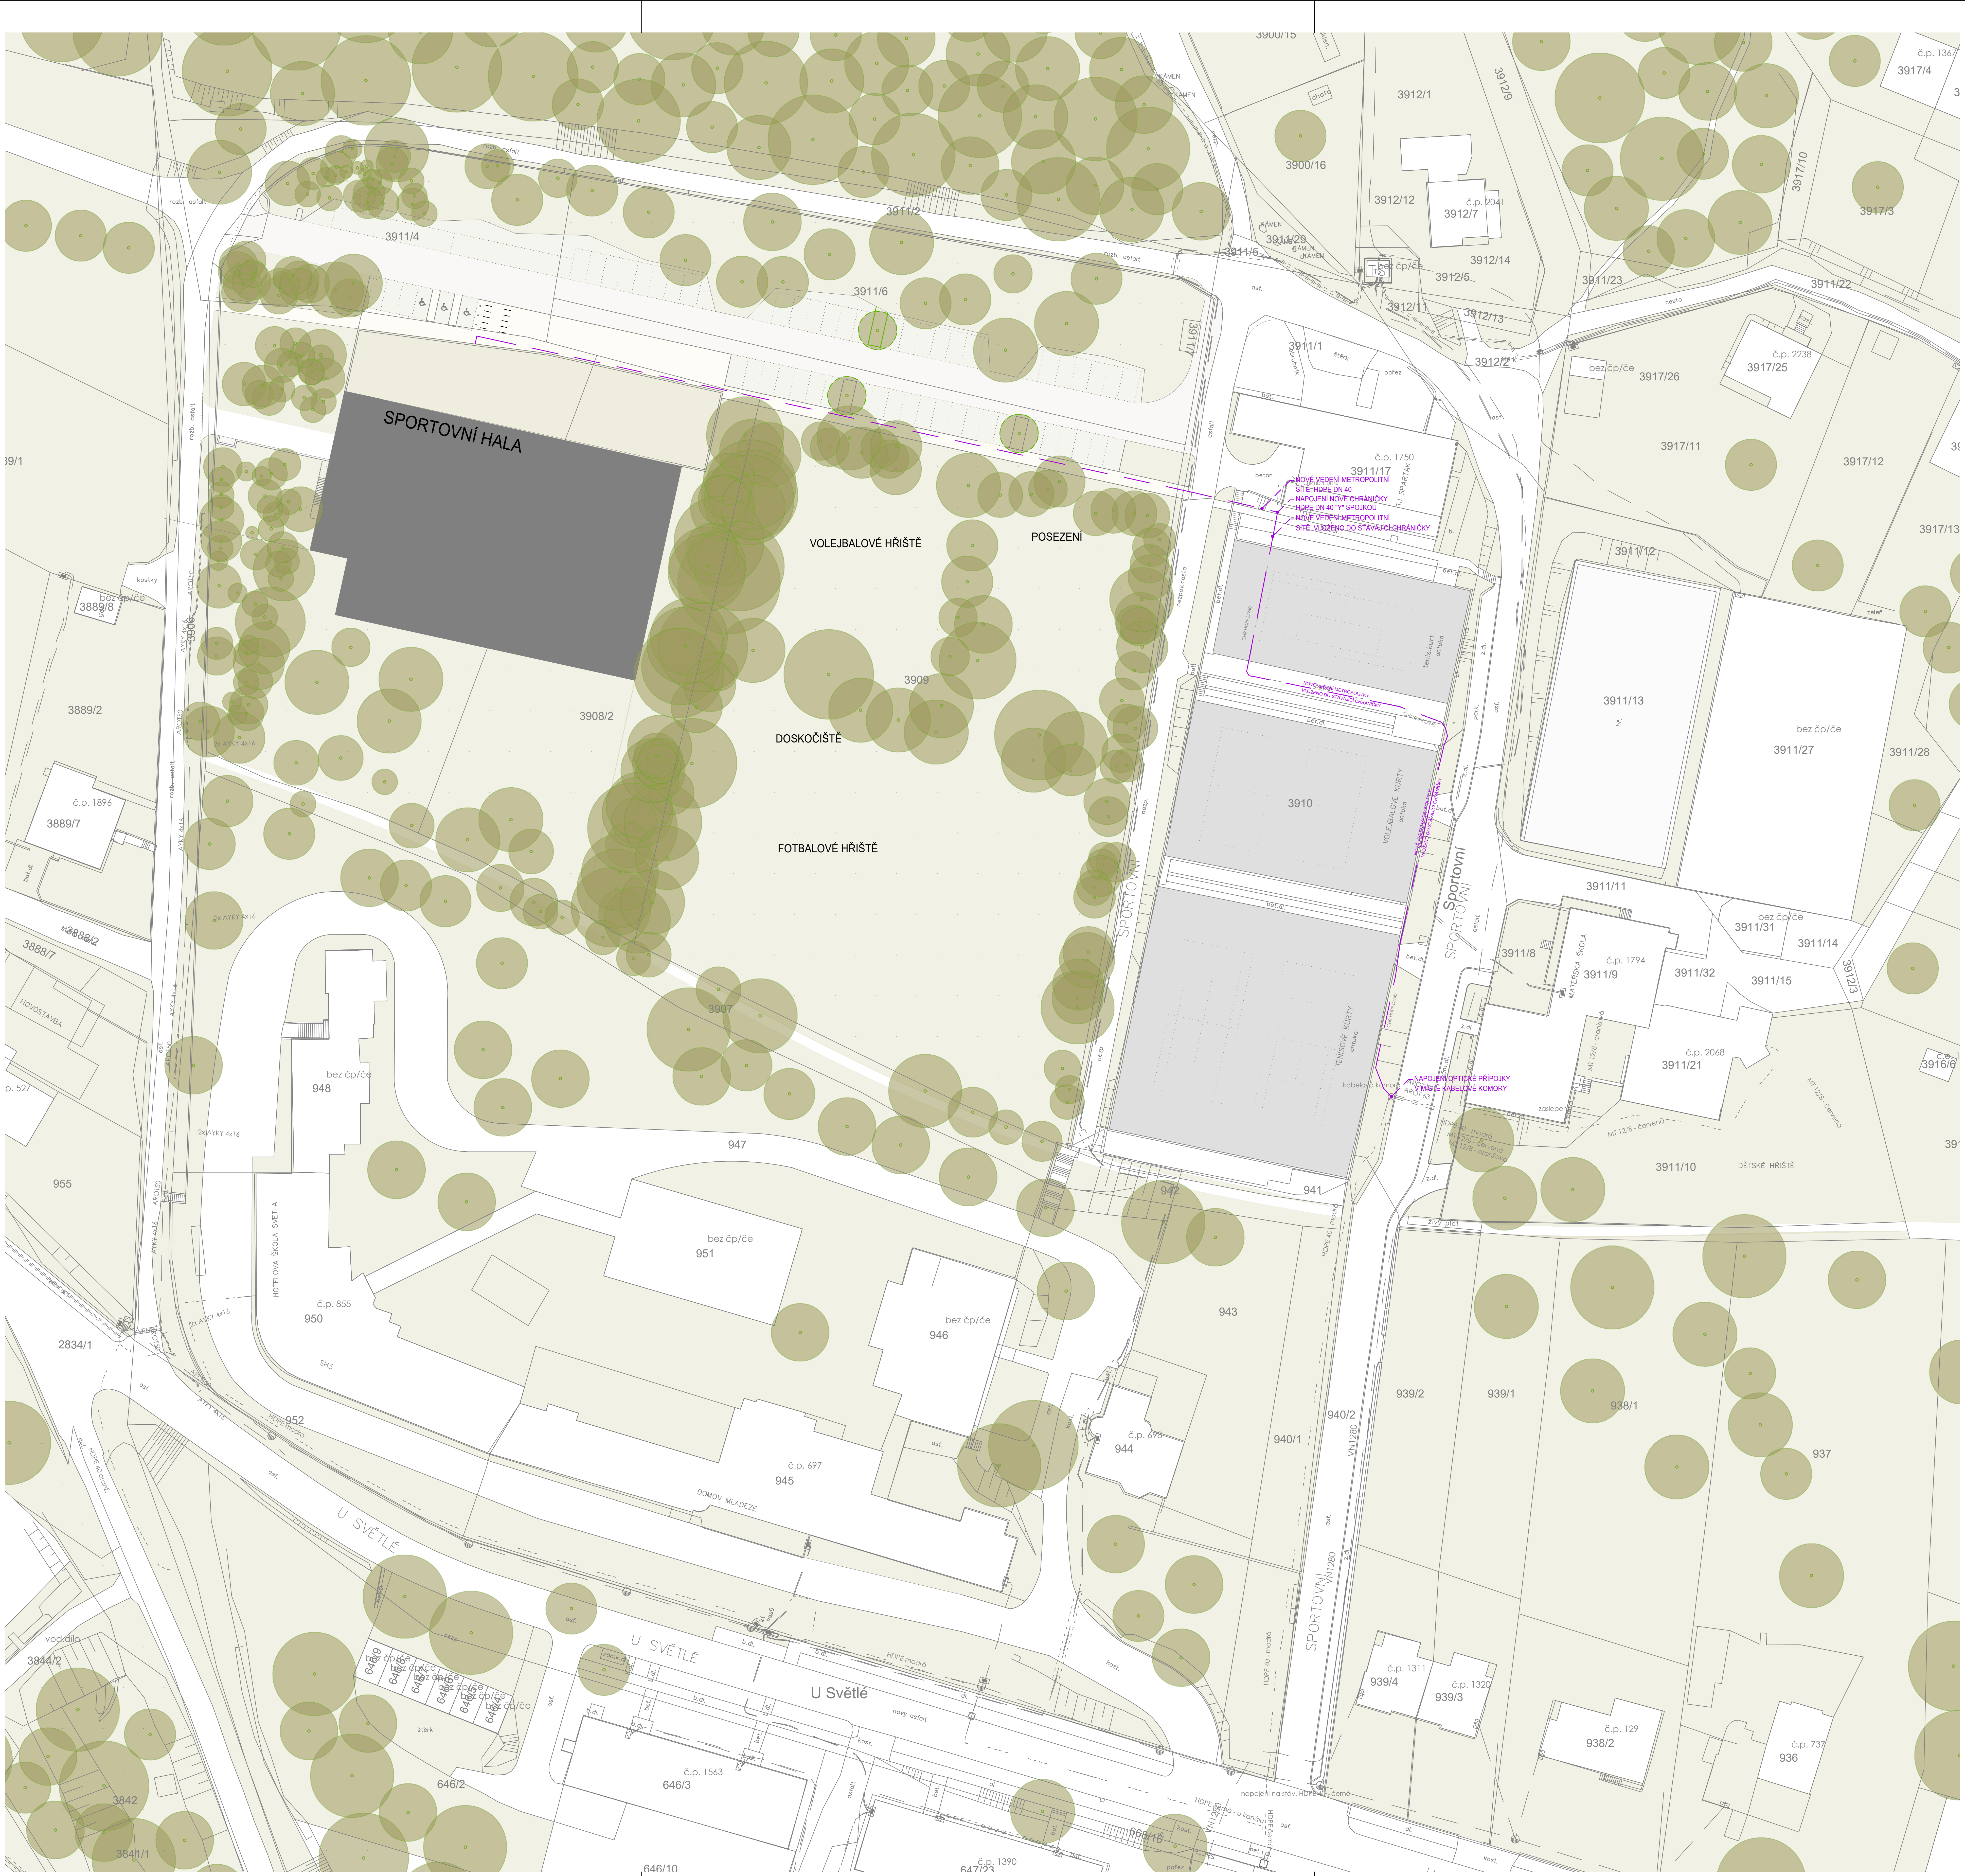
SPORTOVNÍ HALA
VOLEJBALOVÉ HŘIŠTĚ
POSEZENÍ
DOSKOČIŠTĚ
FOTBALOVÉ HŘIŠTĚ
NOVÉ VEDENÍ METROPOLITNÍ SÍTĚ, HDPE DN 40
NAPOJENÍ NOVÉ CHRÁNIČKY HDPE DN 40 "Y" SPOJKOU
NOVÉ VEDENÍ METROPOLITNÍ SÍTĚ, VLOŽENO DO STÁVAJÍCÍ CHRÁNIČKY
NOVÉ VEDENÍ METROPOLITKY VLOŽENO DO STÁVAJÍCÍ CHRÁNIČKY
CHR HDPE DN40
NAPOJENÍ OPTICKÉ PŘÍPOJKY V MÍSTĚ KABELOVÉ KOMORY
kabelová komora
AROT 63
tenis.kurt antuka
VOLEJBALOVÉ KURTY antuka
TENISOVÉ KURTY antuka
3910
3909
3908/2
3907
3906
3911/4
3911/2
3911/6
3911/7
3911/5
3911/29
3911/1
3911/17
č.p. 1750
TJ SPARTAK
3911/12
3911/13
3911/27
3911/28
3911/11
3911/8
3911/9
č.p. 1794
MATEŘSKÁ ŠKOLA
3911/31
3911/14
3911/32
3911/15
3911/21
č.p. 2068
3911/10
DĚTSKÉ HŘIŠTĚ
3911/22
3911/23
3900/15
3900/16
3912/1
3912/9
3912/12
3912/7
č.p. 2041
3912/14
3912/5
3912/11
3912/13
3912/2
3912/3
3917/4
č.p. 1367
3917/10
3917/3
3917/25
č.p. 2238
3917/26
3917/11
3917/12
3917/13
3916/6
bez čp/če
3889/1
3889/8
3889/2
3889/7
č.p. 1896
3888/2
3888/7
NOVOSTAVBA
955
948
947
951
950
č.p. 855
HOTELOVÁ ŠKOLA SVĚTLA
946
945
č.p. 697
DOMOV MLADEZE
944
č.p. 678
943
942
941
940/1
940/2
939/2
939/1
938/1
937
939/4
č.p. 1311
939/3
č.p. 1320
938/2
č.p. 129
936
č.p. 737
952
2834/1
3844/2
3842
3841/1
646/2
646/3
č.p. 1563
646/10
647/23
č.p. 1390
668/16
646/4
646/5
646/6
646/7
646/8
646/9
U SVĚTLÉ
U Světlé
SPORTOVNÍ
Sportovní
VN1280
HDPE 40 - modrá
HDPE modrá
HDPE 40 oranž.
HDPE 40 - modrá
MT 12/8 - červená
MT 12/8 - oranžová
napojení na stáv. HDPE 40 - černá
HDPE černá - u kanálu
HDPE černá
AYKY 4x16
2x AYKY 4x16
AROT50
rozb. asfalt
asfalt
asf.
bet.dl.
z.dl.
park.
nezp.
nezpev.cesta
beton
štěrk
pařez
obrubník
kostky
kost.
cesta
zeleň
živý plot
nový asfalt
zámk.dl.
vod.dílo
chata
KÁMEN
TS

±0,000 = 467,50 m n. m.

SPORTOVNÍ HALA VELKÉ MEZIŘÍČÍ

U Světlé, Velké Meziříčí

investor:

Město Velké Meziříčí

Radnická 29/1, 594 13 Velké Meziříčí

architekt a generální projektant:

CUBOID ARCHITEKTI s.r.o.

Krohova 2595/43a, 160 00 Praha 6

stupeň:

DOKUMENTACE PRO SPOLEČNÉ POVOLENÍ

část:

D.2.6 - PŘÍPOJKA SEK

zodpovědný projektant části:

ExPlan s.r.o.

Michelská 18/12a, 140 00 Praha 4

Jiří Veselský

vypracoval:

Lukáš Lang

datum:

06/2024

výkres:

PŘÍPOJKA SEK

měřítko:

1:500

kód výkresu: číslo paré:

HVM_DSR_D.2.6_101_00