


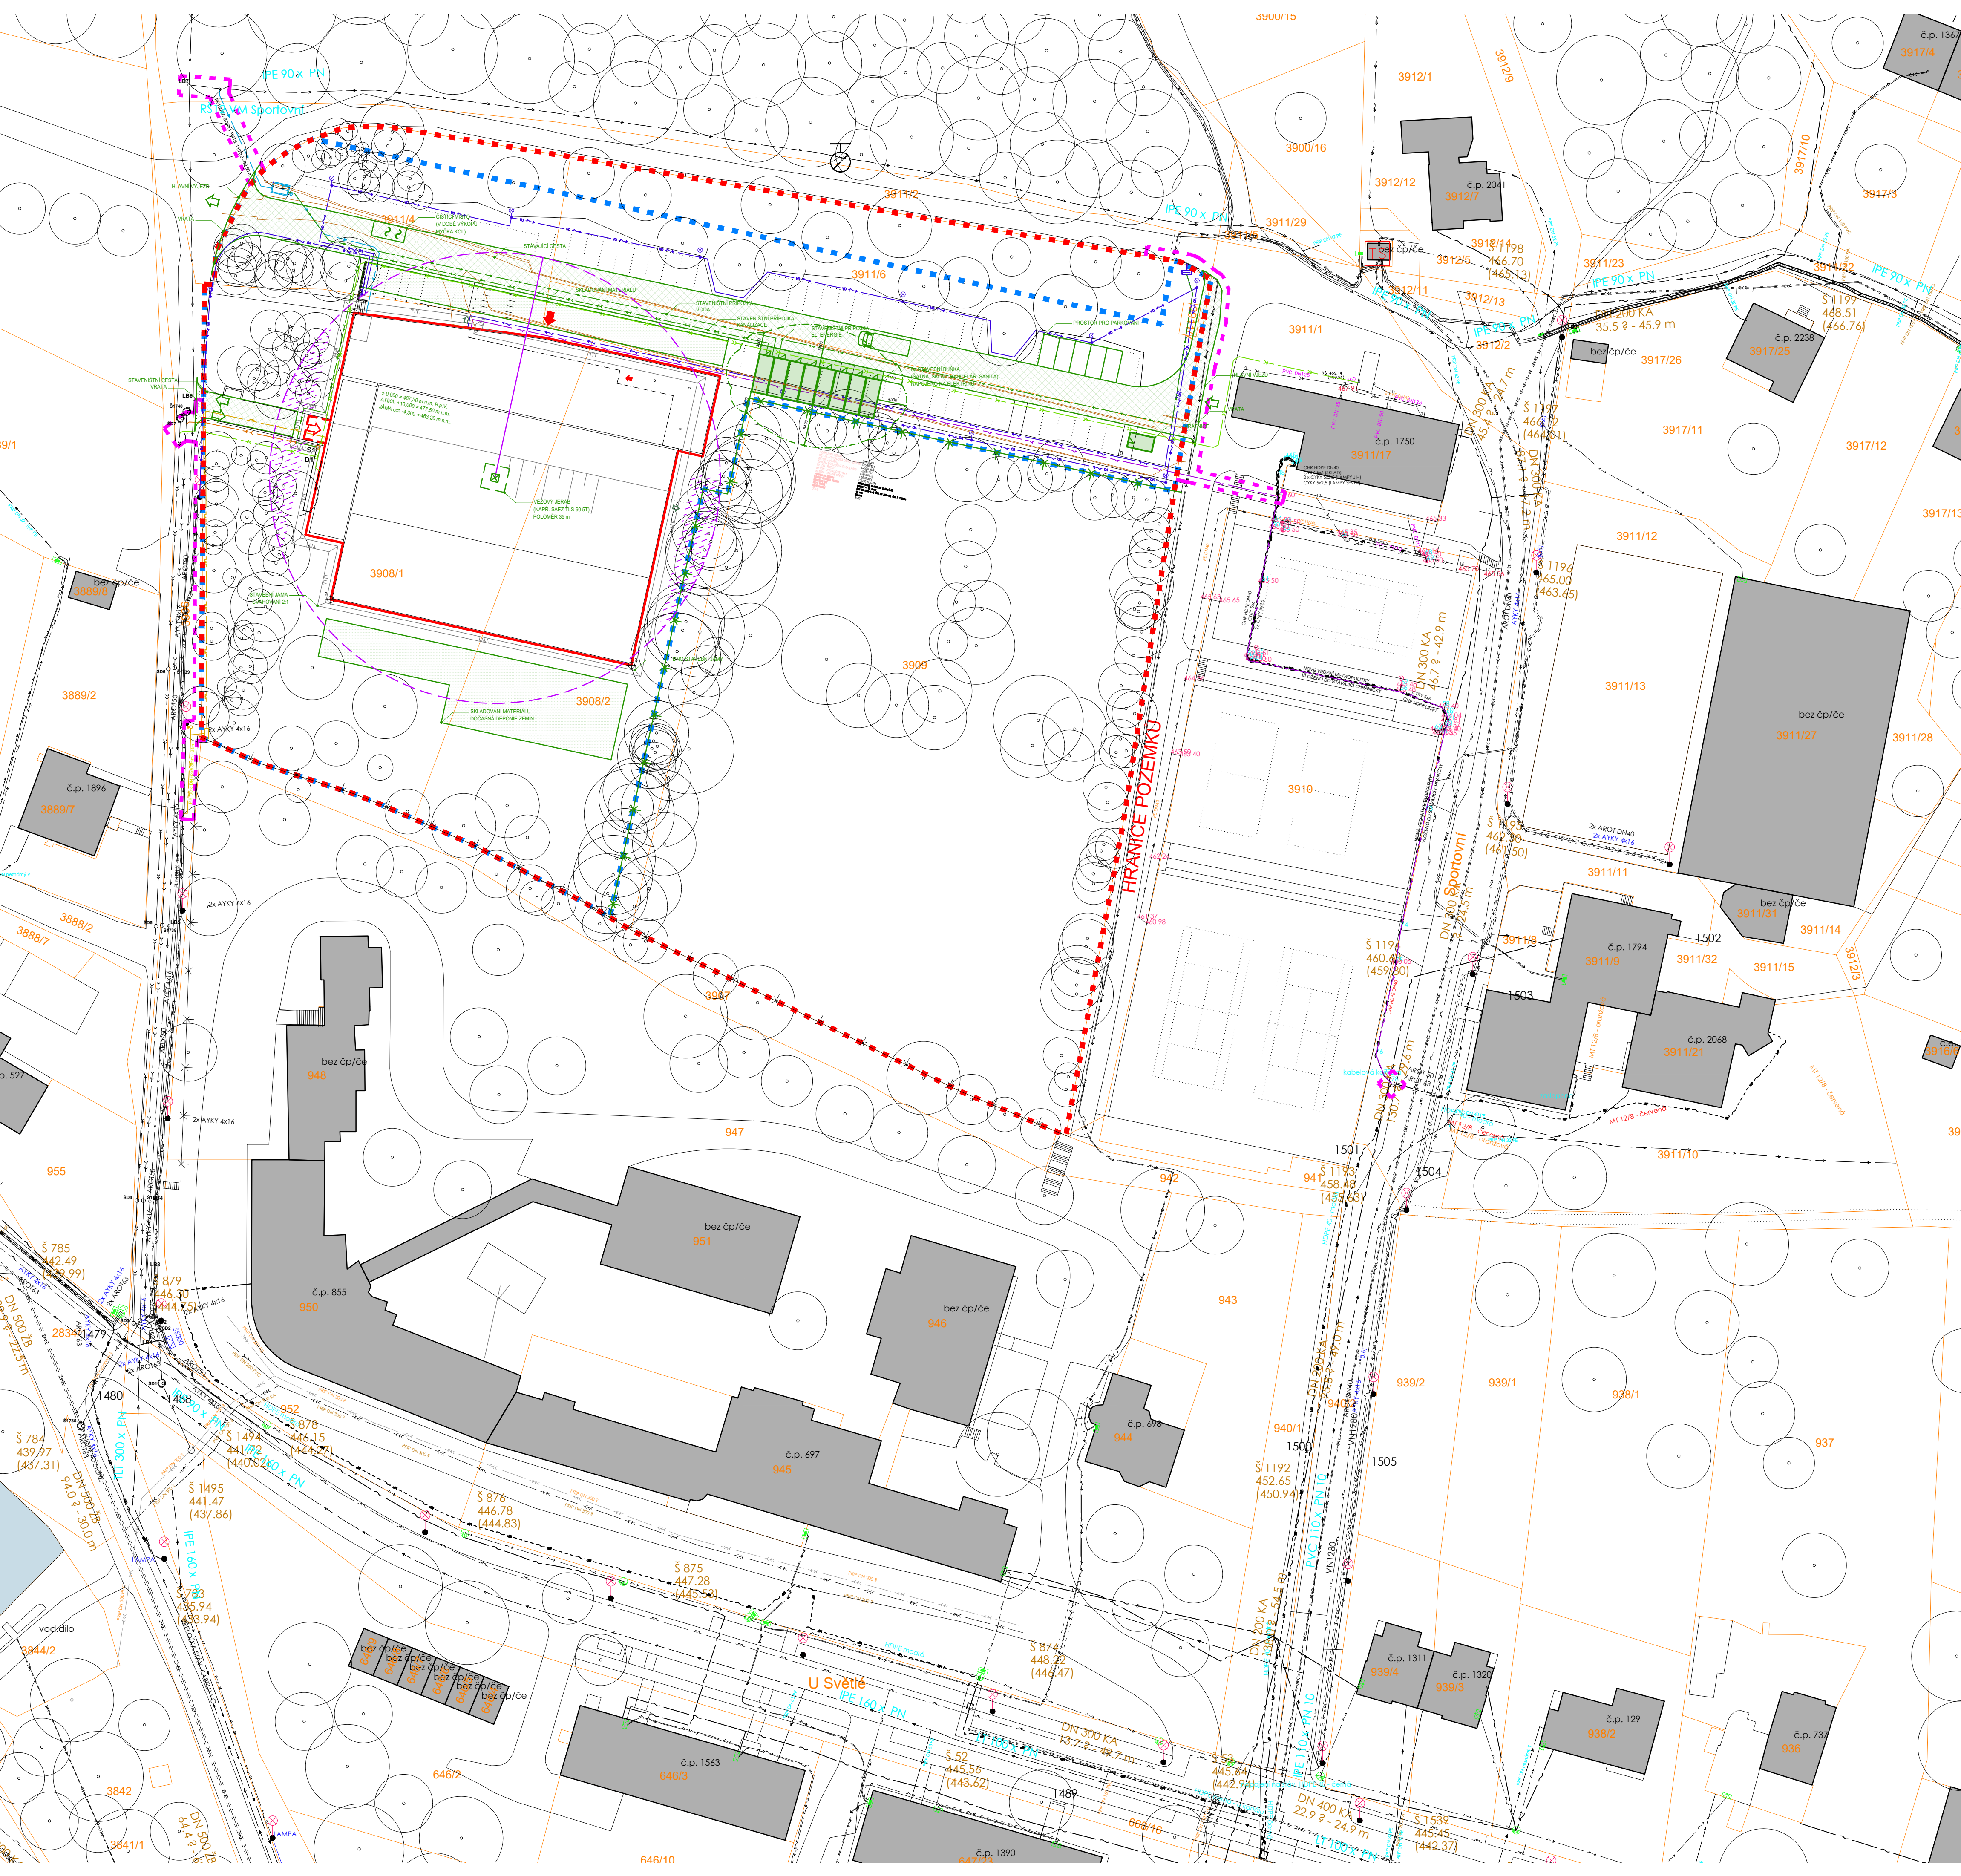

LEGENDA ZAŘÍZENÍ STAVENIŠTĚ

VJEZD/VÝJEZD NA STAVENIŠTĚ

OPLOČENÍ STAVENIŠTĚ

HLAVNÍ PLOCHY ZAŘÍZENÍ STAVENIŠTĚ

HLAVNÍ STAVENIŠTNÍ KOMUNIKACE

ČISTIČÍ MÍSTO

STAVEBNÍ BUNKY (ŠATNY, DODAVATELE, ADMINISTRATIVA)

VYMEZENÍ POŽÁRNĚ NEBEZPEČNÉHO PROSTORU BUNĚK

DEPONIE A SKLADKY ZEMINY

HLAVNÍ NÁPOJNÝ BOD VODY  
- VODOMĚRNÁ ŠACHTA

HLAVNÍ NÁPOJNÝ BOD KANALIZACE  
- REVIZNÍ ŠACHTA

HLAVNÍ NÁPOJNÝ BOD EL. ENERGIE  
- PŘÍPOJKOVÁ SKŘÍŇ

STAVENIŠTNÍ PŘÍPOJKA BUNĚK - VODA

STAVENIŠTNÍ PŘÍPOJKA BUNĚK - KANALIZACE

STAVENIŠTNÍ PŘÍPOJKA BUNĚK - EL. ENERGIE

SOUŘADNICE BODŮ

| Č. | X            | Y             | POPIS  |
|----|--------------|---------------|--------|
| 1  | -639970245.1 | -1137638241.9 | SZ ROH |
| 2  | -639973874.5 | -1137682763.6 | JZ ROH |
| 3  | -639927174.4 | -1137692958.7 | JV ROH |

±0,000 = 467,50 m n. m.

**SPORTOVNÍ HALA VELKÉ MEZIRÍČÍ**

U Světlé, Velké Meziříčí

investor:

Město Velké Meziříčí

Radnická 29/1, 594 13 Velké Meziříčí

architekt a generální projektant:

CUBOID ARCHITEKTI s.r.o.

Krohova 2595/43a, 160 00 Praha 6

stupeň:

**DOKUMENTACE PRO SPOLEČNÉ POVOLENÍ**

část: D.2 - DOKUMENTACE

TECHNICKÝCH A TECHNOLOGICKÝCH ZAŘÍZENÍ

zodpovědný projektant části:

CUBOID ARCHITEKTI s.r.o.

Krohova 2595/43a, 160 00 Praha 6

Ing. arch. Aleš Papp

vypracoval:

Ing. arch. Eliška Drbalová

datum:

06/2024

výkres:

ZÁSADY ORGANIZACE VÝSTAVBY

měřítko:

1:500

kód výkresu:

čísl. paré: