


KOORDINAČNÍ SITUAČNÍ VÝKRES M 1:250
DÍL 1

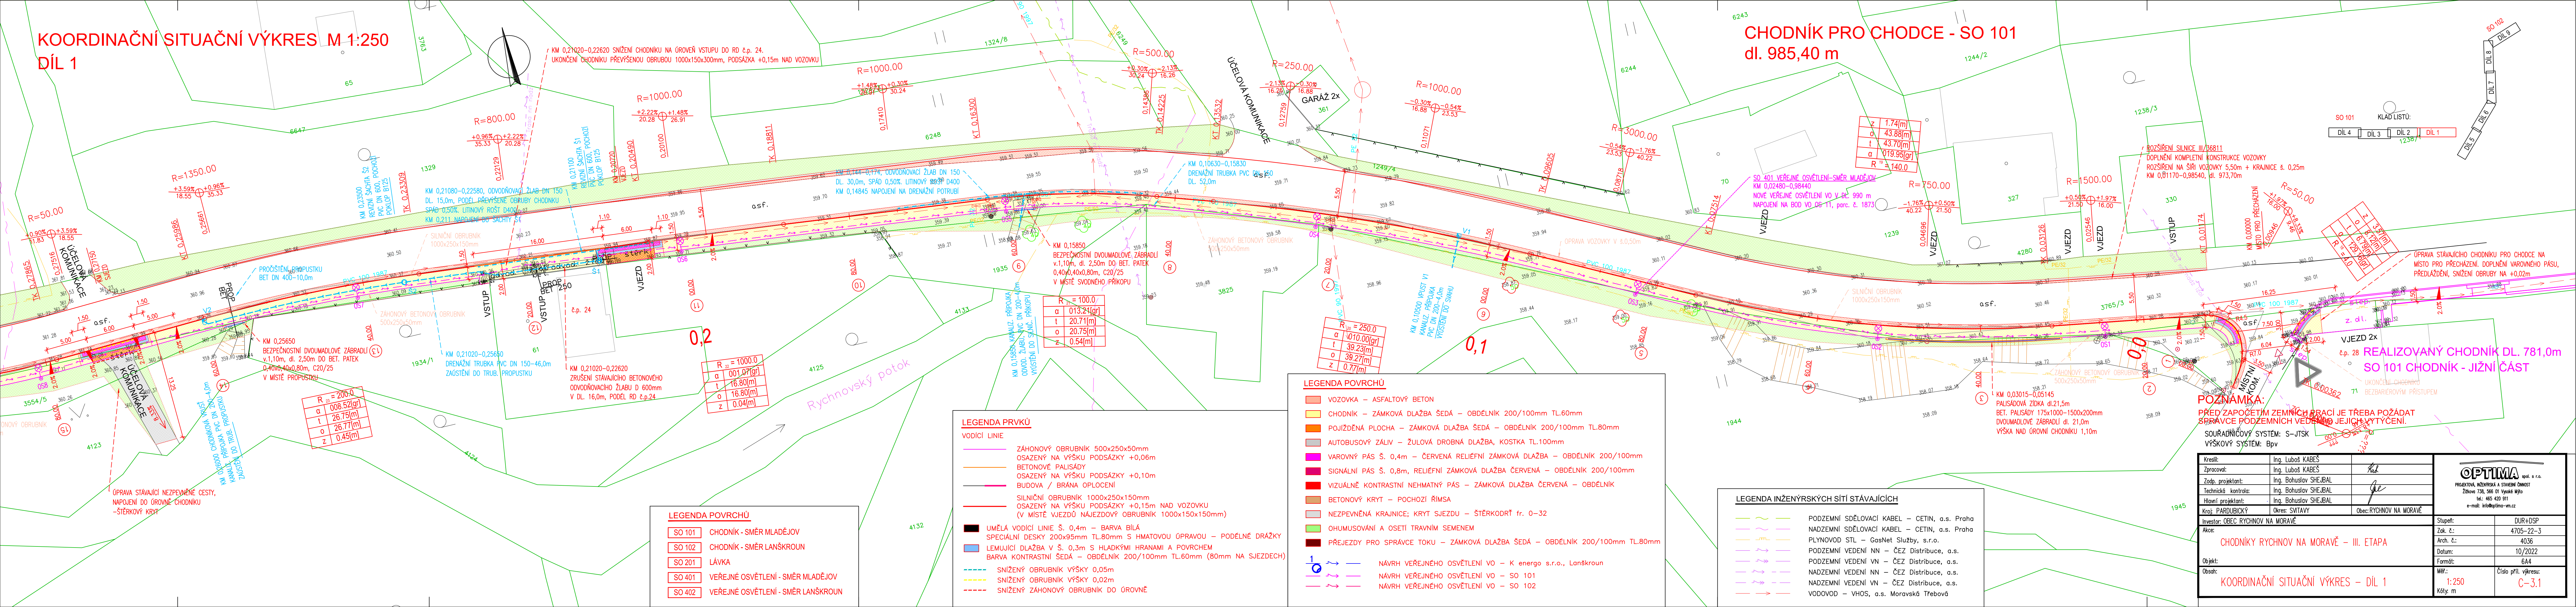

CHODNÍK PRO CHODCE - SO 101
dl. 985,40 m



REALIZOVANÝ CHODNÍK DL. 781,0m
SO 101 CHODNÍK - JIŽNÍ ČÁST

POZNÁMKA:
PŘED ZAPOČETÍM ZEMNÍCH PRACÍ JE TŘEBA POŽÁDAT SPRÁVCE PODZEMNÍCH VEDENÍ O JEJICH VYTÝČENÍ.
SOUŘADNICOVÝ SYSTÉM: S-JTSK
VÝŠKOVÝ SYSTÉM: Bpv

LEGENDA POVRCHŮ

- VOZOVKA – ASFALTOVÝ BETON
- CHODNÍK – ZÁMKOVÁ DLAŽBA ŠEDÁ – OBDĚLNÍK 200/100mm TL.60mm
- POJÍZDĚNÁ PLOCHA – ZÁMKOVÁ DLAŽBA ŠEDÁ – OBDĚLNÍK 200/100mm TL.80mm
- AUTOBUSOVÝ ZÁLIV – ŽULOVÁ DROBNÁ DLAŽBA, KOSTKA TL.100mm
- VAROVNÝ PÁS Š. 0,4m – ČERVENÁ RELIEFNÍ ZÁMKOVÁ DLAŽBA – OBDĚLNÍK 200/100mm
- SIGNÁLNÍ PÁS Š. 0,8m, RELIEFNÍ ZÁMKOVÁ DLAŽBA ČERVENÁ – OBDĚLNÍK 200/100mm
- VIZUÁLNĚ KONTRASTNÍ NEHMATNÝ PÁS – ZÁMKOVÁ DLAŽBA ČERVENÁ – OBDĚLNÍK
- BETONOVÝ KRYT – POCHOZÍ ŘÍMSA
- NEZPEVNĚNÁ KRAJNICE; KRYT SJEZDU – ŠTĚRKODŘT fr. 0–32
- OHUMUSOVÁNÍ A OŠETÍ TRAVNÍM SEMENEM
- PŘEJEZDY PRO SPRÁVCE TOKU – ZÁMKOVÁ DLAŽBA ŠEDÁ – OBDĚLNÍK 200/100mm TL.80mm

LEGENDA PRVKŮ

- VODÍČÍ LINIE
- ZÁHONOVÝ OBRUBNÍK 500x250x50mm
 - OSAZENÝ NA VÝŠKU PODSÁZKY +0,06m
 - BETONOVÉ PALISÁDY
 - OSAZENÝ NA VÝŠKU PODSÁZKY +0,10m
 - BUDOVA / BRÁNA OPLOCENÍ
 - SILNIČNÍ OBRUBNÍK 1000x250x150mm
 - OSAZENÝ NA VÝŠKU PODSÁZKY +0,15m NAD VOZOVKU
 - (V MÍSTĚ VJEZDŮ NAJEZDOVÝ OBRUBNÍK 1000x150x150mm)
 - UMĚLÁ VODÍČÍ LINIE Š. 0,4m – BARVA BÍLÁ
 - SPECIÁLNÍ DESKY 200x95mm TL.80mm S HMATOVOU ÚPRAVOU – PODÉLNĚ DŘÁŽKY
 - LEMUJÍCÍ DLAŽBA V Š. 0,3m S HLADKÝMI HRANAMI A POKRYTÍM
 - BARVA KONTRASTNÍ ŠEDÁ – OBDĚLNÍK 200/100mm TL.60mm (80mm NA SJEZDECH)
 - SNÍŽENÝ OBRUBNÍK VÝŠKY 0,05m
 - SNÍŽENÝ OBRUBNÍK VÝŠKY 0,02m
 - SNÍŽENÝ ZÁHONOVÝ OBRUBNÍK DO ÚROVNĚ

LEGENDA POVRCHŮ

- SO 101 CHODNÍK - SMĚR MLADĚJOV
- SO 102 CHODNÍK - SMĚR LANŠKROUN
- SO 201 LÁVKA
- SO 401 VEŘEJNÉ OSVĚTLENÍ - SMĚR MLADĚJOV
- SO 402 VEŘEJNÉ OSVĚTLENÍ - SMĚR LANŠKROUN

LEGENDA INŽENÝRSKÝCH SÍTÍ STÁVAJÍCÍCH

- PODZEMNÍ SDĚLOVACÍ KABEL – CETIN, a.s. Praha
- NADZEMNÍ SDĚLOVACÍ KABEL – CETIN, a.s. Praha
- PLYNOVOD STL – GasNet Služby, s.r.o.
- PODZEMNÍ VEDENÍ NN – ČEZ Distribuce, a.s.
- PODZEMNÍ VEDENÍ VN – ČEZ Distribuce, a.s.
- NADZEMNÍ VEDENÍ NN – ČEZ Distribuce, a.s.
- NADZEMNÍ VEDENÍ VN – ČEZ Distribuce, a.s.
- VODOVOD – VHOS, a.s. Moravská Třebová

Kreslil:	Ing. Luboš KABEŠ		OPTIMA spol. s r.o. PROJEKTOVÁ, INŽENÝRSKÁ A STAVEBNÍ ČINNOST Zitkova 738, 566 01 Vysoké Mýto tel.: 465 420 911 e-mail: info@optima-vn.cz	
Zpracoval:	Ing. Luboš KABEŠ			
Zodp. projektant:	Ing. Bohuslav SHEJBAL			
Technická kontrola:	Ing. Bohuslav SHEJBAL			
Hlavní projektant:	Ing. Bohuslav SHEJBAL			
Kraj: PARDUBICKÝ	Okres: SVITAVY	Obec: RYCHNOV NA MORAVĚ		
Investor: OBEC RYCHNOV NA MORAVĚ			Stupeň:	DUR+DSP
Akce:			Zak. č.:	4705–22–3
CHODNÍKY RYCHNOV NA MORAVĚ – III. ETAPA			Arch. č.:	4036
			Datum:	10/2022
			Formát:	6A4
Objekt:			Měr.:	Číslo příl. výkresu:
Obsah:	KOORDINAČNÍ SITUAČNÍ VÝKRES – DÍL 1		1:250	C–3.1
			Kóty: m	