


KOORDINAČNÍ SITUAČNÍ VÝKRES M 1:250  
DÍL 2

|                 |            |
|-----------------|------------|
| z               | 0,29[m]    |
| o               | 26,16[m]   |
| t               | 26,15[m]   |
| α               | 005,55[gr] |
| R <sup>27</sup> | = 300,0    |

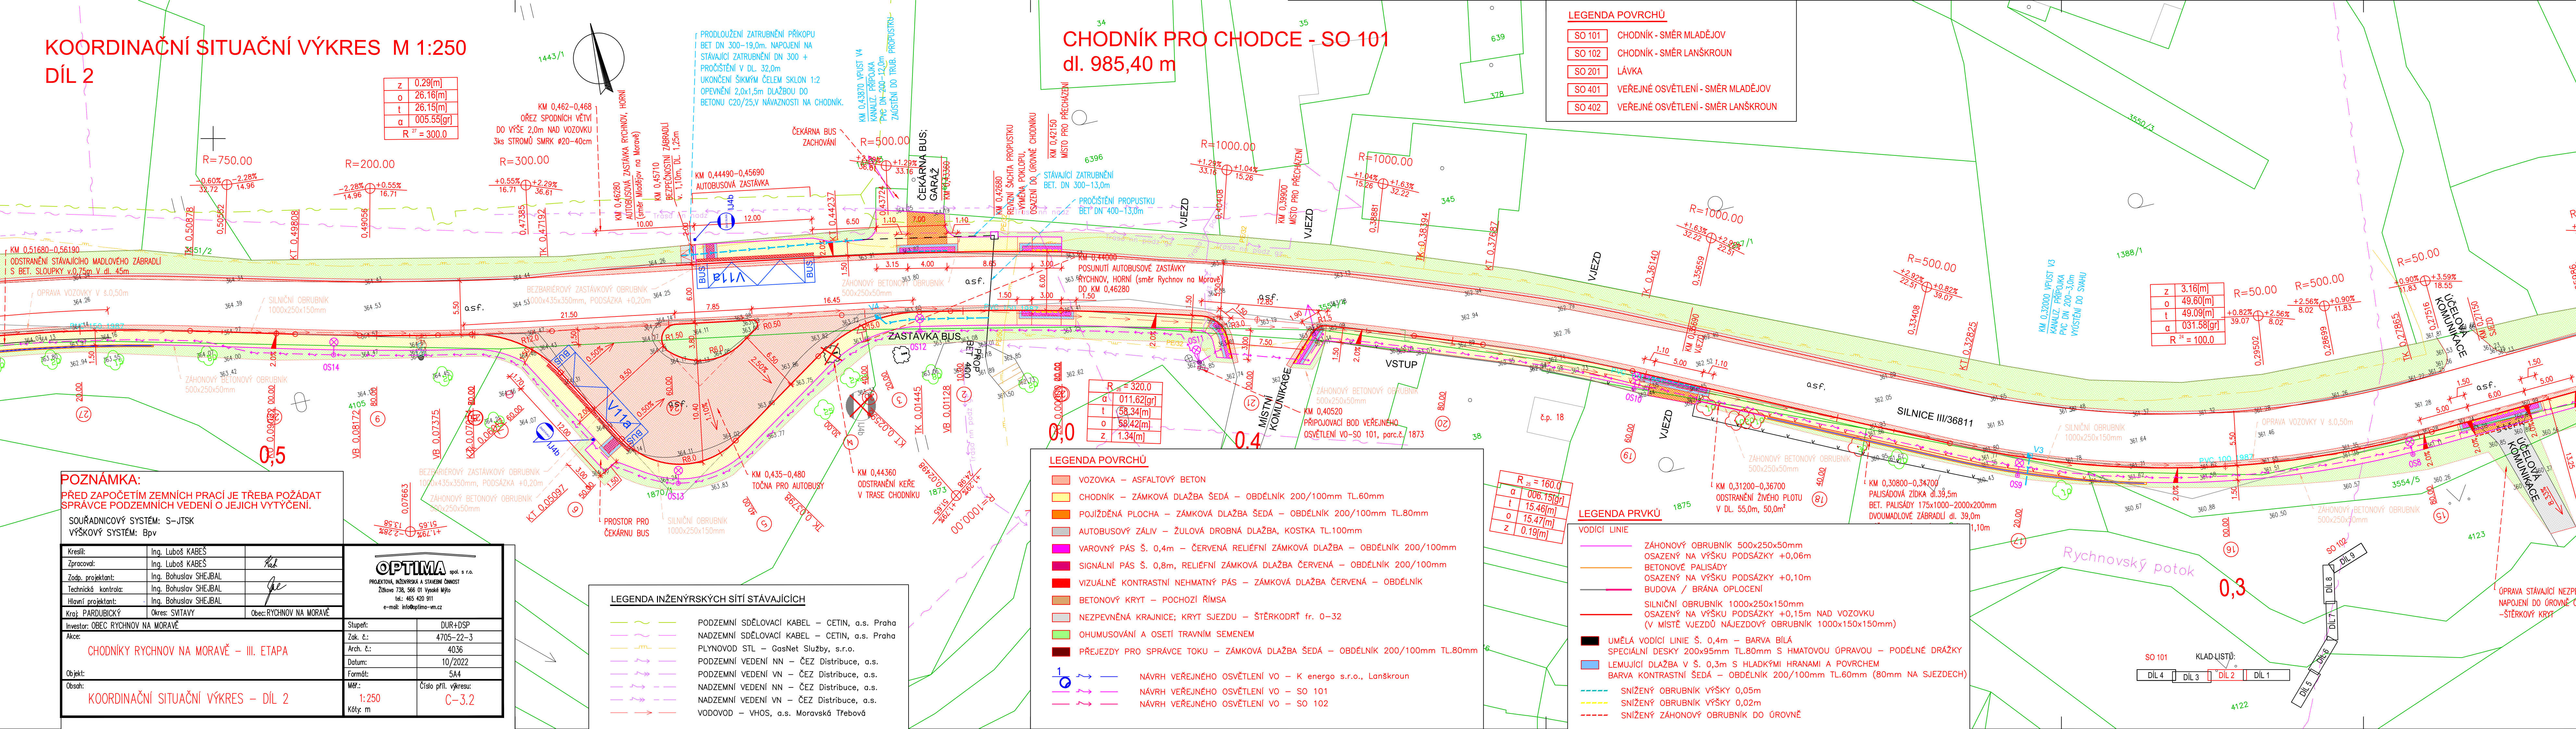

CHODNÍK PRO CHODCE - SO 101  
dl. 985,40 m

| LEGENDA POVRCHŮ |                                    |
|-----------------|------------------------------------|
| SO 101          | CHODNÍK - SMĚR MLADĚJOV            |
| SO 102          | CHODNÍK - SMĚR LANŠKROUN           |
| SO 201          | LÁVKA                              |
| SO 401          | VEŘEJNÉ OSVĚTLENÍ - SMĚR MLADĚJOV  |
| SO 402          | VEŘEJNÉ OSVĚTLENÍ - SMĚR LANŠKROUN |

**POZNÁMKA:**  
PŘED ZAPOČETÍM ZEMNÍCH PRACÍ JE TŘEBA POŽÁDAT SPRÁVCE PODZEMNÍCH VEDENÍ O JEJICH VYTÝČENÍ.

SOUŘADNICOVÝ SYSTÉM: S-JTSK  
VÝŠKOVÝ SYSTÉM: Bpv

|                     |                       |
|---------------------|-----------------------|
| Kreslil:            | Ing. Luboš KABEŠ      |
| Zpracoval:          | Ing. Luboš KABEŠ      |
| Zodp. projektant:   | Ing. Bohuslav SHEJBAL |
| Technická kontrola: | Ing. Bohuslav SHEJBAL |
| Hlavní projektant:  | Ing. Bohuslav SHEJBAL |
| Kraj:               | PARDUBICKÝ            |
| Okres:              | SVITAVY               |
| Obec:               | RYCHNOV NA MORAVĚ     |

Investor: OBEC RYCHNOV NA MORAVĚ

CHODNÍKY RYCHNOV NA MORAVĚ - III. ETAPA

KOORDINAČNÍ SITUAČNÍ VÝKRES - DÍL 2

|                                           |           |
|-------------------------------------------|-----------|
| <b>OPTIMA</b> spol. s r.o.                |           |
| PROJEKTOVÁ, INŽENÝRSKÁ A STAVEBNÍ ČINNOST |           |
| Žitkova 738, 566 01 Vysoké Mýto           |           |
| tel.: 465 420 911                         |           |
| e-mail: info@optima-vn.cz                 |           |
| Stupeň:                                   | DUR+DSP   |
| Zak. č.:                                  | 4705-22-3 |
| Arch. č.:                                 | 4036      |
| Datum:                                    | 10/2022   |
| Formát:                                   | 5A4       |
| Měř:                                      | 1:250     |
| Kóty:                                     | m         |
| Číslo příl. výkresu:                      | C-3.2     |

| LEGENDA POVRCHŮ |                                                                              |
|-----------------|------------------------------------------------------------------------------|
|                 | VOZOVKA - ASFALTOVÝ BETON                                                    |
|                 | CHODNÍK - ZÁMKOVÁ DLAŽBA ŠEDÁ - OBDÉLNÍK 200/100mm TL.60mm                   |
|                 | POJIŽDĚNÁ PLOCHA - ZÁMKOVÁ DLAŽBA ŠEDÁ - OBDÉLNÍK 200/100mm TL.80mm          |
|                 | AUTOBUSOVÝ ZÁLIV - ŽULOVÁ DROBNÁ DLAŽBA, KOSTKA TL.100mm                     |
|                 | VAROVNÝ PÁS Š. 0,4m - ČERVENÁ RELIÉFNÍ ZÁMKOVÁ DLAŽBA - OBDÉLNÍK 200/100mm   |
|                 | SIGNÁLNÍ PÁS Š. 0,8m, RELIÉFNÍ ZÁMKOVÁ DLAŽBA ČERVENÁ - OBDÉLNÍK 200/100mm   |
|                 | VIZUÁLNĚ KONTRASTNÍ NEHMATNÝ PÁS - ZÁMKOVÁ DLAŽBA ČERVENÁ - OBDÉLNÍK         |
|                 | BETONOVÝ KRYT - POCHOZÍ ŘÍMSA                                                |
|                 | NEZPEVNĚNÁ KRAJNICE; KRYT SJEZDU - ŠTĚRKODŮŘ fr. 0-32                        |
|                 | OHUMUSOVÁNÍ A OSETÍ TRAVNÍM SEMENEM                                          |
|                 | PŘEJEZDY PRO SPRÁVCE TOKU - ZÁMKOVÁ DLAŽBA ŠEDÁ - OBDÉLNÍK 200/100mm TL.80mm |

|  |                                                           |
|--|-----------------------------------------------------------|
|  | NÁVRH VEŘEJNÉHO OSVĚTLENÍ VO - K energo s.r.o., Lanškroun |
|  | NÁVRH VEŘEJNÉHO OSVĚTLENÍ VO - SO 101                     |
|  | NÁVRH VEŘEJNÉHO OSVĚTLENÍ VO - SO 102                     |

| LEGENDA INŽENÝRSKÝCH SÍTÍ STÁVAJÍCÍCH |                                              |
|---------------------------------------|----------------------------------------------|
|                                       | PODZEMNÍ SDĚLOVACÍ KABEL - CETIN, a.s. Praha |
|                                       | NADZEMNÍ SDĚLOVACÍ KABEL - CETIN, a.s. Praha |
|                                       | PLYNOVOD STL - GasNet Služby, s.r.o.         |
|                                       | PODZEMNÍ VEDENÍ NN - ČEZ Distribuce, a.s.    |
|                                       | PODZEMNÍ VEDENÍ VN - ČEZ Distribuce, a.s.    |
|                                       | NADZEMNÍ VEDENÍ NN - ČEZ Distribuce, a.s.    |
|                                       | NADZEMNÍ VEDENÍ VN - ČEZ Distribuce, a.s.    |
|                                       | VODOVOD - VHOS, a.s. Moravská Třebová        |

| LEGENDA PRVKŮ |                                     |
|---------------|-------------------------------------|
|               | VOZOVKA                             |
|               | CHODNÍK                             |
|               | POJIŽDĚNÁ PLOCHA                    |
|               | AUTOBUSOVÝ ZÁLIV                    |
|               | VAROVNÝ PÁS                         |
|               | SIGNÁLNÍ PÁS                        |
|               | VIZUÁLNĚ KONTRASTNÍ NEHMATNÝ PÁS    |
|               | BETONOVÝ KRYT                       |
|               | NEZPEVNĚNÁ KRAJNICE; KRYT SJEZDU    |
|               | OHUMUSOVÁNÍ A OSETÍ TRAVNÍM SEMENEM |
|               | PŘEJEZDY PRO SPRÁVCE TOKU           |

|  |                                                                       |
|--|-----------------------------------------------------------------------|
|  | UMĚLÁ VODICÍ LIEŠE Š. 0,4m - BARVA BÍLÁ                               |
|  | SPECIALNÍ DESKY 200x95mm TL.80mm S HMATOVOU ÚPRAVOU - PODELNÉ DŘÁŽKY  |
|  | LEMUJÍCÍ DLAŽBA V Š. 0,3m S HLADKÝMI HRANAMI A POVRCHEM               |
|  | BARVA KONTRASTNÍ ŠEDÁ - OBDÉLNÍK 200/100mm TL.60mm (80mm NA SJEZDECH) |
|  | SNÍŽENÝ OBRUBNÍK VÝŠKY 0,05m                                          |
|  | SNÍŽENÝ OBRUBNÍK VÝŠKY 0,02m                                          |
|  | SNÍŽENÝ ZAHONOVÝ OBRUBNÍK DO ÚROVNĚ                                   |

|                 |            |
|-----------------|------------|
| z               | 3,16[m]    |
| o               | 49,60[m]   |
| t               | 49,09[m]   |
| α               | 031,58[gr] |
| R <sup>24</sup> | = 100,0    |

|                 |            |
|-----------------|------------|
| R <sup>25</sup> | = 160,0    |
| α               | 006,15[gr] |
| t               | 15,46[m]   |
| o               | 15,47[m]   |
| z               | 0,19[m]    |

|       |       |       |       |
|-------|-------|-------|-------|
| DIL 4 | DIL 3 | DIL 2 | DIL 1 |
|-------|-------|-------|-------|