



KOORDINAČNÍ SITUAČNÍ VÝKRES M 1:250
DÍL 3

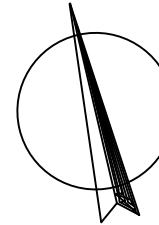

- LEGENDA POVRCHŮ**
- VOZOVKA – ASFALTOVÝ BETON
 - CHODNÍK – ZÁMKOVÁ DLAŽBA ŠEDÁ – OBDÉLNÍK 200/100mm TL.60mm
 - POJIŽDĚNÁ PLOCHA – ZÁMKOVÁ DLAŽBA ŠEDÁ – OBDÉLNÍK 200/100mm TL.80mm
 - AUTOBUSOVÝ ZÁLIV – ŽULOVÁ DROBNÁ DLAŽBA, KOSTKA TL.100mm
 - VAROVNÝ PÁS Š. 0,4m – ČERVENÁ RELIÉFNÍ ZÁMKOVÁ DLAŽBA – OBDÉLNÍK 200/100mm
 - SIGNÁLNÍ PÁS Š. 0,8m, RELIÉFNÍ ZÁMKOVÁ DLAŽBA ČERVENÁ – OBDÉLNÍK 200/100mm
 - VIZUÁLNĚ KONTRASTNÍ NEHMATNÝ PÁS – ZÁMKOVÁ DLAŽBA ČERVENÁ – OBDÉLNÍK
 - BETONOVÝ KRYT – POCHOZÍ ŘÍMSA
 - NEZPEVNĚNÁ KRAJNICE; KRYT SJEZDU – ŠTĚRKODRŤ fr. 0–32
 - OHUMUSOVÁNÍ A OSETÍ TRAVNÍM SEMENEM
 - PŘEJEZDY PRO SPRÁVCE TOKU – ZÁMKOVÁ DLAŽBA ŠEDÁ – OBDÉLNÍK 200/100mm TL.80mm
- LEGENDA POVRCHŮ**
- NÁVRH VEŘEJNÉHO OSVĚTLENÍ VO – K energo s.r.o., Lanškroun
 - NÁVRH VEŘEJNÉHO OSVĚTLENÍ VO – SO 101
 - NÁVRH VEŘEJNÉHO OSVĚTLENÍ VO – SO 102

- LEGENDA PRVKŮ**
- VODIČÍ LINIE
- ZÁHONOVÝ OBRUBNÍK 500x250x50mm
OSAŽENÝ NA VÝŠKU PODSÁZKY +0,06m
 - BETONOVÉ PALISÁDY
OSAŽENÝ NA VÝŠKU PODSÁZKY +0,10m
 - BUDOVA / BRÁNA OPLOCENÍ
 - SILNIČNÍ OBRUBNÍK 1000x250x150mm
OSAŽENÝ NA VÝŠKU PODSÁZKY +0,15m NAD VOZOVKU
(V MÍSTĚ VJEZDŮ NÁJEZDOVÝ OBRUBNÍK 1000x150x150mm)
 - UMĚLA VODIČÍ LINIE Š. 0,4m – BARVA BILÁ
SPECIÁLNÍ DESKY 200x95mm TL.80mm S HMATOVOU ÚPRAVOU – PODÉLNĚ DRÁŽKY
 - LEMUJÍCÍ DLAŽBA V Š. 0,3m S HLADKÝMI HRANAMI A POVRCHEM
BARVA KONTRASTNÍ ŠEDÁ – OBDÉLNÍK 200/100mm TL.60mm (80mm NA SJEZDECH)
 - SNIŽENÝ OBRUBNÍK VÝŠKY 0,05m
 - SNIŽENÝ OBRUBNÍK VÝŠKY 0,02m
 - SNIŽENÝ ZÁHONOVÝ OBRUBNÍK DO ÚROVNĚ

CHODNÍK PRO CHODCE - SO 101
dl. 985,40 m

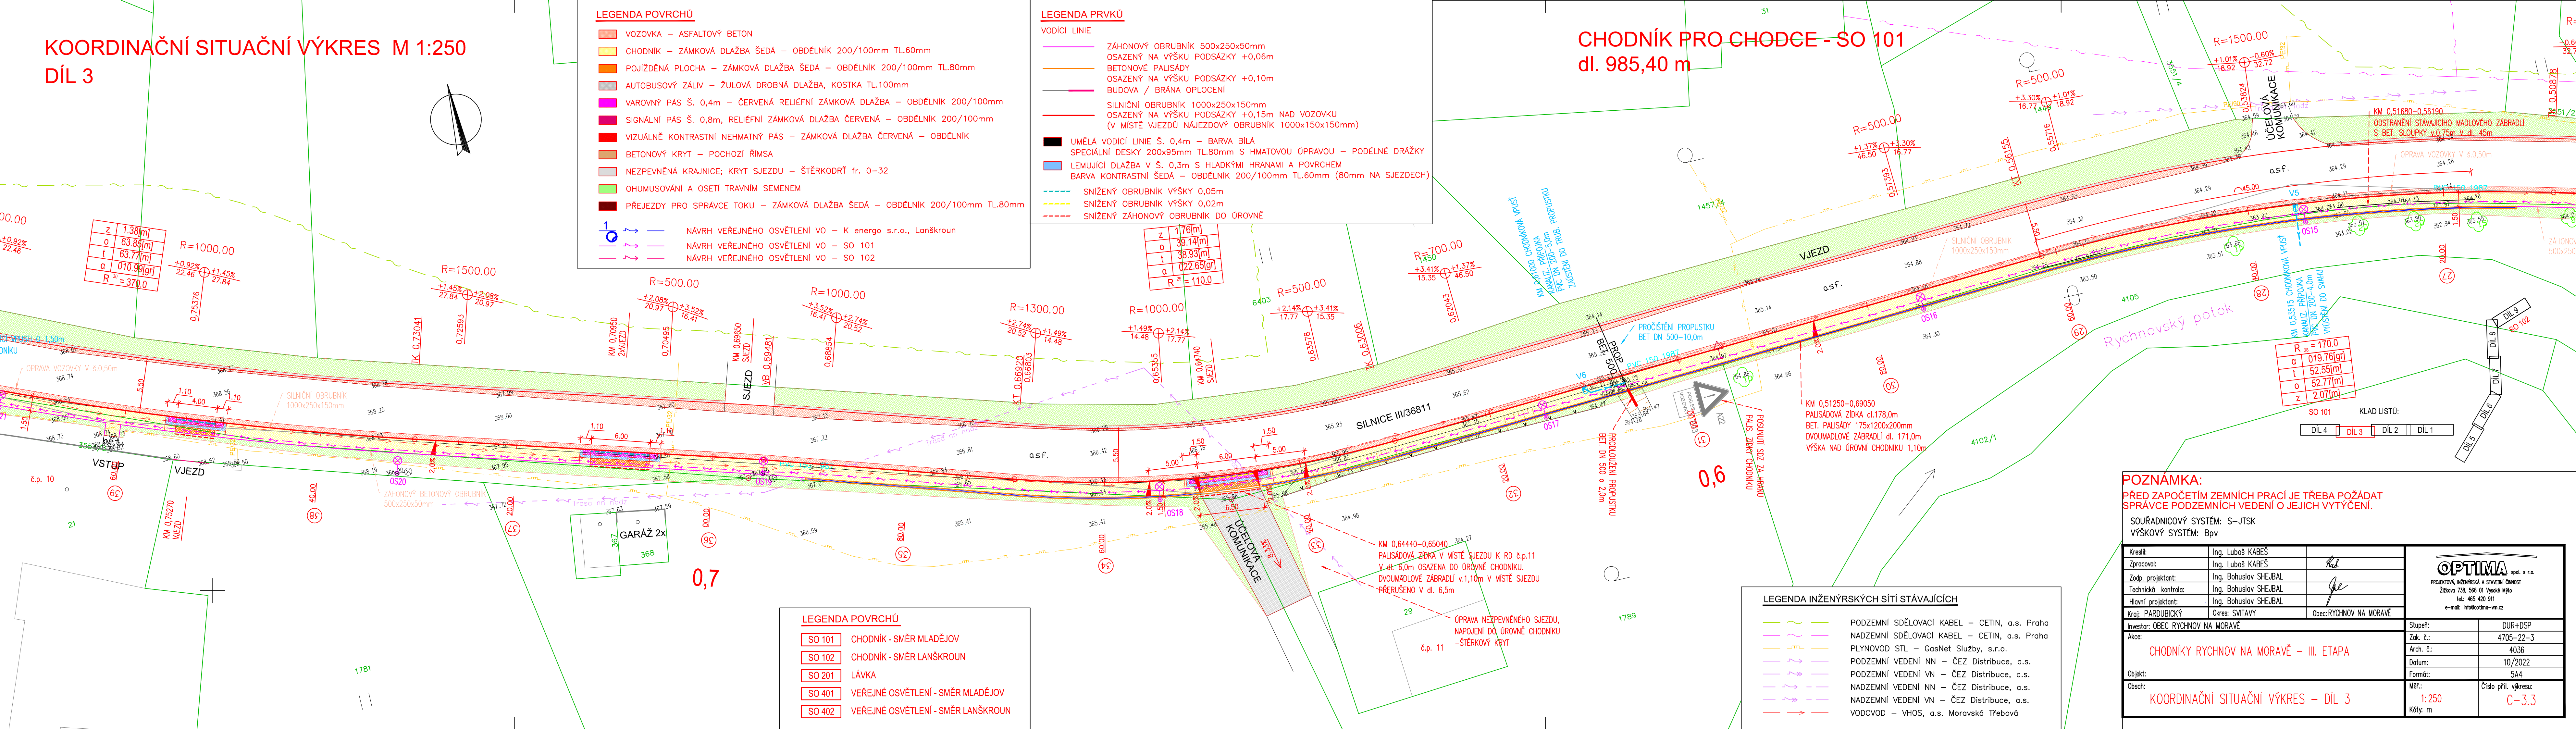

POZNÁMKA:
PŘED ZAPOČETÍM ZEMNÍCH PRACÍ JE TŘEBA POŽÁDAT
SPRÁVCE PODZEMNÍCH VEDENÍ O JEJICH VYTÝČENÍ.

SOUŘADNICOVÝ SYSTÉM: S-JTSK
VÝŠKOVÝ SYSTÉM: Bpv

Kreslil:	Ing. Luboš KABEŠ	
Zpracoval:	Ing. Luboš KABEŠ	
Zodp. projektant:	Ing. Bohuslav SHEJBAL	
Technická kontrola:	Ing. Bohuslav SHEJBAL	
Hlavní projektant:	Ing. Bohuslav SHEJBAL	
Kraj:	PARDUBICKÝ	Okres: SVITAVY
		Obec: RYCHNOV NA MORAVĚ
Investor:	OBEC RYCHNOV NA MORAVĚ	
Akte:		

CHODNÍKY RYCHNOV NA MORAVĚ – III. ETAPA		Stupeň:	DUR+DSP
		Zak. č.:	4705-22-3
		Arch. č.:	4036
		Datum:	10/2022
		Formát:	5A4
		Měr.:	1:250
		Kótyr. m	Číslo příl. výkresu: C-3.3

OPTIMA spol. s r.o.
PROJEKTOVÁ, INŽENÝRSKÁ A STAVEBNÍ ČINNOST
Žitkova 738, 566 01 Vysoké Mýto
tel.: 465 420 911
e-mail: info@optima-vn.cz

- LEGENDA INŽENÝRSKÝCH SÍTÍ STÁVAJÍCÍCH**
- PODZEMNÍ SDĚLOVACÍ KABEL – CETIN, a.s. Praha
 - NADZEMNÍ SDĚLOVACÍ KABEL – CETIN, a.s. Praha
 - PLYNOVOD STL – GasNet Služby, s.r.o.
 - PODZEMNÍ VEDENÍ NN – ČEZ Distribuce, a.s.
 - PODZEMNÍ VEDENÍ VN – ČEZ Distribuce, a.s.
 - NADZEMNÍ VEDENÍ NN – ČEZ Distribuce, a.s.
 - NADZEMNÍ VEDENÍ VN – ČEZ Distribuce, a.s.
 - VODOVOD – VHOS, a.s. Moravská Třebová

- LEGENDA POVRCHŮ**
- SO 101 CHODNÍK - SMĚR MLADĚJOV
 - SO 102 CHODNÍK - SMĚR LANŠKROUN
 - SO 201 LÁVKA
 - SO 401 VEŘEJNÉ OSVĚTLENÍ - SMĚR MLADĚJOV
 - SO 402 VEŘEJNÉ OSVĚTLENÍ - SMĚR LANŠKROUN