


KOORDINAČNÍ SITUAČNÍ VÝKRES M 1:250
DÍL 5

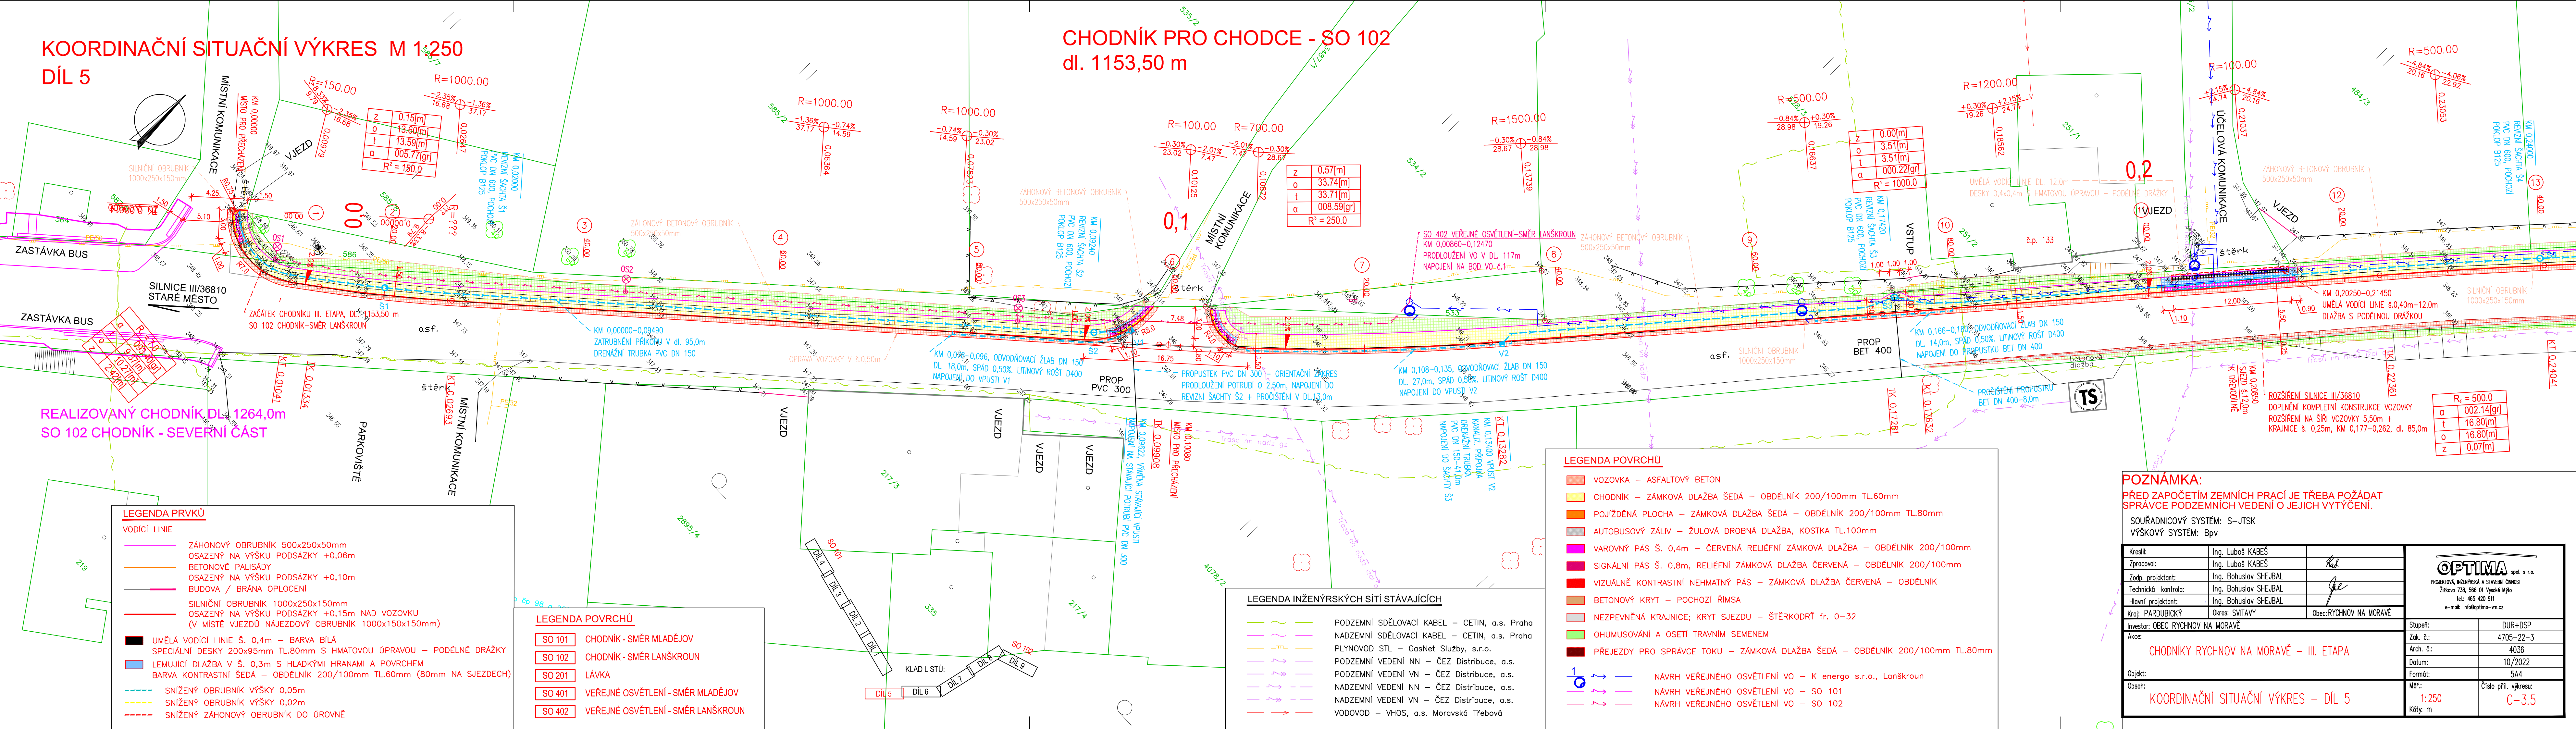

REALIZOVANÝ CHODNÍK DL 1264,0m
SO 102 CHODNÍK - SEVERNÍ ČÁST

CHODNÍK PRO CHODCE - SO 102
dl. 1153,50 m

LEGENDA PRVKŮ

- VODICÍ LINIE
- ZÁHONOVÝ OBRUBNÍK 500x250x50mm
OSAZENÝ NA VÝŠKU PODSÁZKY +0,06m
 - BETONOVÉ PALISÁDY
OSAZENÝ NA VÝŠKU PODSÁZKY +0,10m
 - BUDOVA / BRÁNA OPLOCENÍ
 - SILNIČNÍ OBRUBNÍK 1000x250x150mm
OSAZENÝ NA VÝŠKU PODSÁZKY +0,15m NAD VOZOVKU
(V MÍSTĚ VJEZDŮ NÁJEZDOVÝ OBRUBNÍK 1000x150x150mm)
 - UMĚLÁ VODICÍ LINIE Š. 0,4m – BARVA BÍLÁ
SPECIÁLNÍ DESKY 200x95mm TL.80mm S HMATOVOU ÚPRAVOU – PODÉLNĚ DŘÁŽKY
 - LEMUJÍCÍ DLAŽBA V Š. 0,3m S HLADKÝMI HRANAMI A PОВRCHEM
BARVA KONTRASTNÍ ŠEDÁ – OBDĚLNÍK 200/100mm TL.60mm (80mm NA SJEZDECH)
 - SNÍŽENÝ OBRUBNÍK VÝŠKY 0,05m
 - SNÍŽENÝ OBRUBNÍK VÝŠKY 0,02m
 - SNÍŽENÝ ZÁHONOVÝ OBRUBNÍK DO ÚROVNĚ

LEGENDA POVRCHŮ

- SO 101 CHODNÍK - SMĚR MLADĚJOV
- SO 102 CHODNÍK - SMĚR LANŠKROUN
- SO 201 LÁVKA
- SO 401 VEŘEJNÉ OSVĚTLENÍ - SMĚR MLADĚJOV
- SO 402 VEŘEJNÉ OSVĚTLENÍ - SMĚR LANŠKROUN

LEGENDA INŽENÝRSKÝCH SÍTÍ STÁVAJÍCÍCH

- PODZEMNÍ SDĚLOVACÍ KABEL – CETIN, a.s. Praha
- NADZEMNÍ SDĚLOVACÍ KABEL – CETIN, a.s. Praha
- PLYNOVOD STL – GasNet Služby, s.r.o.
- PODZEMNÍ VEDENÍ NN – ČEZ Distribuce, a.s.
- PODZEMNÍ VEDENÍ VN – ČEZ Distribuce, a.s.
- NADZEMNÍ VEDENÍ NN – ČEZ Distribuce, a.s.
- NADZEMNÍ VEDENÍ VN – ČEZ Distribuce, a.s.
- VODOVOD – VHOS, a.s. Moravská Třebová

LEGENDA POVRCHŮ

- VOZOVKA – ASFALTOVÝ BETON
- CHODNÍK – ZÁMKOVÁ DLAŽBA ŠEDÁ – OBDĚLNÍK 200/100mm TL.60mm
- POJÍZDĚNÁ PLOCHA – ZÁMKOVÁ DLAŽBA ŠEDÁ – OBDĚLNÍK 200/100mm TL.80mm
- AUTOBUSOVÝ ZÁLIV – ŽULOVÁ DROBNÁ DLAŽBA, KOSTKA TL.100mm
- VAROVNÝ PÁS Š. 0,4m – ČERVENÁ RELIÉFNÍ ZÁMKOVÁ DLAŽBA – OBDĚLNÍK 200/100mm
- SIGNÁLNÍ PÁS Š. 0,8m, RELIÉFNÍ ZÁMKOVÁ DLAŽBA ČERVENÁ – OBDĚLNÍK 200/100mm
- VIZUÁLNĚ KONTRASTNÍ NEHMATNÝ PÁS – ZÁMKOVÁ DLAŽBA ČERVENÁ – OBDĚLNÍK
- BETONOVÝ KRYT – POCHOZÍ ŘÍMSA
- NEZPEVNĚNÁ KRAJNICE; KRYT SJEZDU – ŠTĚRKODRŤ fr. 0–32
- OHUMUSOVÁNÍ A OSETÍ TRAVNÍM SEMENEM
- PŘEJEZDY PRO SPRÁVCE TOKU – ZÁMKOVÁ DLAŽBA ŠEDÁ – OBDĚLNÍK 200/100mm TL.80mm
- 1. NÁVRH VEŘEJNÉHO OSVĚTLENÍ VO – K energo s.r.o., Lanškroun
- 2. NÁVRH VEŘEJNÉHO OSVĚTLENÍ VO – SO 101
- 3. NÁVRH VEŘEJNÉHO OSVĚTLENÍ VO – SO 102

POZNÁMKA:

PŘED ZAPOČETIM ZEMNÍCH PRACÍ JE TŘEBA POŽÁDAT
SPRÁVCE PODZEMNÍCH VEDENÍ O JEJICH VYTÝČENÍ.

SOURADNICOVÝ SYSTÉM: S-JTSK
VÝŠKOVÝ SYSTÉM: Bpv

Kreslil:	Ing. Luboš KABEŠ	
Zpracoval:	Ing. Luboš KABEŠ	
Zodp. projektant:	Ing. Bohuslav SHEJBAL	
Technická kontrola:	Ing. Bohuslav SHEJBAL	
Hlavní projektant:	Ing. Bohuslav SHEJBAL	
Kraj:	PARDUBICKÝ	Okres: SVITAVY
		Obec: RYCHNOV NA MORAVĚ
Investor:	OBEC RYCHNOV NA MORAVĚ	
Akce:		

Objekt:	CHODNÍKY RYCHNOV NA MORAVĚ – III. ETAPA	
Obsah:	KOORDINAČNÍ SITUAČNÍ VÝKRES – DÍL 5	
Stupeň:	DUR+DSP	
Zak. č.:	4705–22–3	
Arch. č.:	4036	
Datum:	10/2022	
Formát:	5A4	
Měr:	1:250	Číslo příl. výkresu:
Kóty: m		C-3.5

OPTIMA spol. s r.o.	
PROJEKČOVÁ, INŽENÝRSKÁ A STAVEBNÍ ČINNOST	
Žitkova 738, 566 01 Vysoké Mýto	
tel.: 465 420 911	
e-mail: info@optima-vn.cz	