


KOORDINAČNÍ SITUAČNÍ VÝKRES M 1:250
DÍL 6

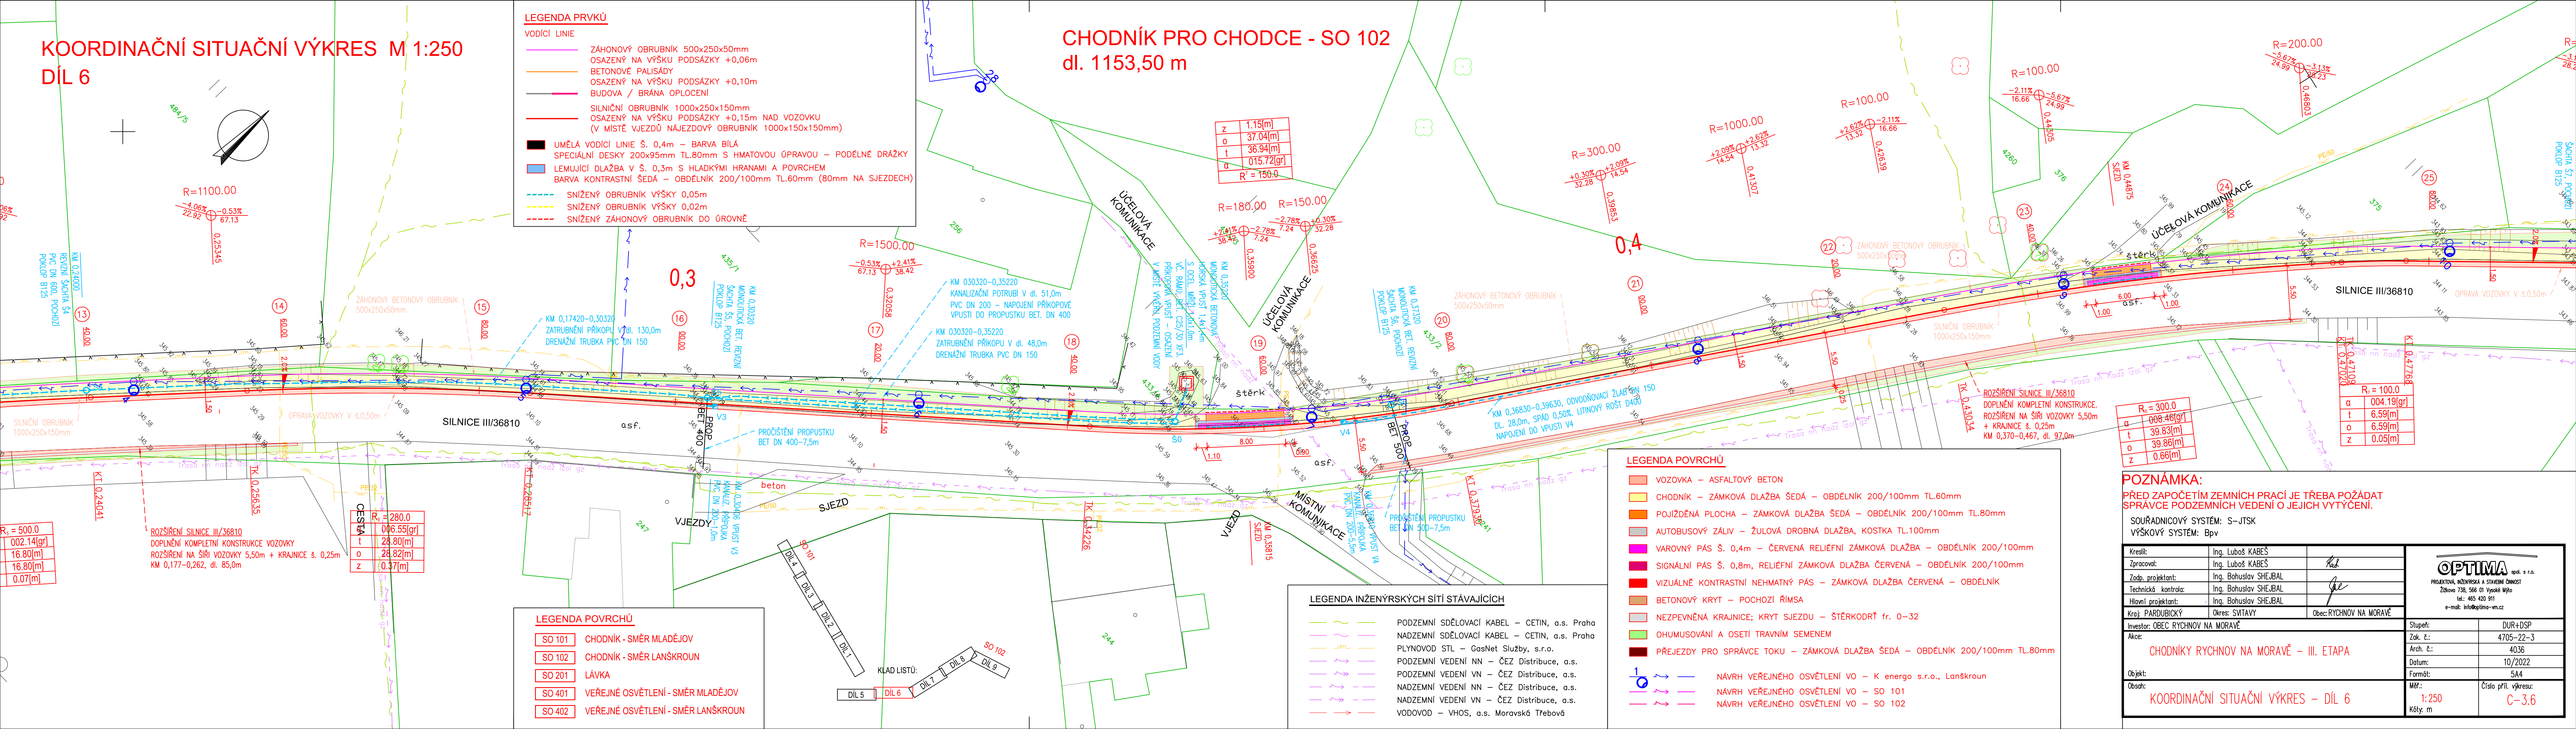

LEGENDA PRVKŮ

VODICÍ LINIE

- ZÁHONOVÝ OBRUBNÍK 500x250x50mm
OSAZENÝ NA VÝŠKU PODSÁZKY +0,06m
- BETONOVÉ PALISÁDY
OSAZENÝ NA VÝŠKU PODSÁZKY +0,10m
- BUDOVA / BRÁNA OPLOCENÍ
- SILNIČNÍ OBRUBNÍK 1000x250x150mm
OSAZENÝ NA VÝŠKU PODSÁZKY +0,15m NAD VOZOVKU
(V MÍSTĚ VJEZDŮ NÁJEZDOVÝ OBRUBNÍK 1000x150x150mm)
- UMĚLÁ VODICÍ LINIE Š. 0,4m – BARVA BÍLÁ
SPECIÁLNÍ DESKY 200x95mm TL.80mm S HMATOVOU ÚPRAVOU – PODÉLNĚ DŘÁŽKY
- LEMUJÍCÍ DLAŽBA V Š. 0,3m S HLADKÝMI HRANAMI A POVRCHEM
BARVA KONTRASTNÍ ŠEDÁ – OBDÉLNÍK 200/100mm TL.60mm (80mm NA SJEZDECH)
- SNÍŽENÝ OBRUBNÍK VÝŠKY 0,05m
- SNÍŽENÝ OBRUBNÍK VÝŠKY 0,02m
- SNÍŽENÝ ZÁHONOVÝ OBRUBNÍK DO ÚROVNĚ

CESTA

R _s	280,0
α	006,55[gr]
t	28,80[m]
o	28,82[m]
z	0,37[m]

LEGENDA POVRCHŮ

SO 101	CHODNÍK - SMĚR MLADĚJOV
SO 102	CHODNÍK - SMĚR LANŠKROUN
SO 201	LÁVKA
SO 401	VEŘEJNÉ OSVĚTLENÍ - SMĚR MLADĚJOV
SO 402	VEŘEJNÉ OSVĚTLENÍ - SMĚR LANŠKROUN

LEGENDA INŽENÝRSKÝCH SÍTÍ STÁVAJÍCÍCH

PODZEMNÍ SDĚLOVACÍ KABEL – CETIN, a.s. Praha
NADZEMNÍ SDĚLOVACÍ KABEL – CETIN, a.s. Praha
PLYNOVOD STL – GasNet Služby, s.r.o.
PODZEMNÍ VEDENÍ NN – ČEZ Distribuce, a.s.
PODZEMNÍ VEDENÍ VN – ČEZ Distribuce, a.s.
NADZEMNÍ VEDENÍ NN – ČEZ Distribuce, a.s.
NADZEMNÍ VEDENÍ VN – ČEZ Distribuce, a.s.
VODOVOD – VHOS, a.s. Moravská Třebová

LEGENDA POVRCHŮ

VOZOVKA – ASFALTOVÝ BETON
CHODNÍK – ZÁMKOVÁ DLAŽBA ŠEDÁ – OBDÉLNÍK 200/100mm TL.60mm
POJÍŽDĚNÁ PLOCHA – ZÁMKOVÁ DLAŽBA ŠEDÁ – OBDÉLNÍK 200/100mm TL.80mm
AUTOBUSOVÝ ZÁLIV – ŽULOVÁ DROBNÁ DLAŽBA, KOSTKA TL.100mm
VAROVNÝ PÁS Š. 0,4m – ČERVENÁ RELIÉFNÍ ZÁMKOVÁ DLAŽBA – OBDÉLNÍK 200/100mm
SIGNÁLNÍ PÁS Š. 0,8m, RELIÉFNÍ ZÁMKOVÁ DLAŽBA ČERVENÁ – OBDÉLNÍK 200/100mm
VIZUÁLNĚ KONTRASTNÍ NEHMATNÝ PÁS – ZÁMKOVÁ DLAŽBA ČERVENÁ – OBDÉLNÍK
BETONOVÝ KRYT – POCHOZÍ ŘÍMSA
NEZPEVNĚNÁ KRAJNICE; KRYT SJEZDU – ŠTĚRKODRŤ fr. 0–32
OHUMUSOVÁNÍ A OSETÍ TRAVNÍM SEMENEM
PŘEJEZDY PRO SPRÁVCE TOKU – ZÁMKOVÁ DLAŽBA ŠEDÁ – OBDÉLNÍK 200/100mm TL.80mm

1

NAVRH VEŘEJNÉHO OSVĚTLENÍ VO – K energo s.r.o., Lanškroun
NAVRH VEŘEJNÉHO OSVĚTLENÍ VO – SO 101
NAVRH VEŘEJNÉHO OSVĚTLENÍ VO – SO 102

POZNÁMKA:

PŘED ZAPOČETIM ZEMNÍCH PRACÍ JE TŘEBA POŽÁDAT SPRÁVCE PODZEMNÍCH VEDENÍ O JEJICH VYTÝČENÍ.

SOUŘADICOVÝ SYSTÉM: S-JTSK
VÝŠKOVÝ SYSTÉM: Bpv

Kreslil:	Ing. Luboš KABEŠ	
Zpracoval:	Ing. Luboš KABEŠ	
Zodp. projektant:	Ing. Bohuslav SHEJBAL	
Technická kontrola:	Ing. Bohuslav SHEJBAL	
Hlavní projektant:	Ing. Bohuslav SHEJBAL	
Kraj:	PARDUBICKÝ	Okres: SVITAVY
		Obec: RYCHNOV NA MORAVĚ

Investor:	OBEC RYCHNOV NA MORAVĚ	Stupeň:	DUR+DSP
Akce:		Zak. č.:	4705-22-3
		Arch. č.:	4036
		Datum:	10/2022
Objekt:		Formát:	5A4
Obsah:		Měř:	1:250
		Kóty:	m
		Číslo příl. výkresu:	C-3.6

OPTIMA spol. s r.o.
PROJEKTOVÁ, INŽENÝRSKÁ A STAVEBNÍ ČINNOST
Žitkova 738, 566 01 Vysoké Mýto
tel.: 465 420 911
e-mail: info@optima-vn.cz