


KOORDINAČNÍ SITUAČNÍ VÝKRES M 1:250
DÍL 7

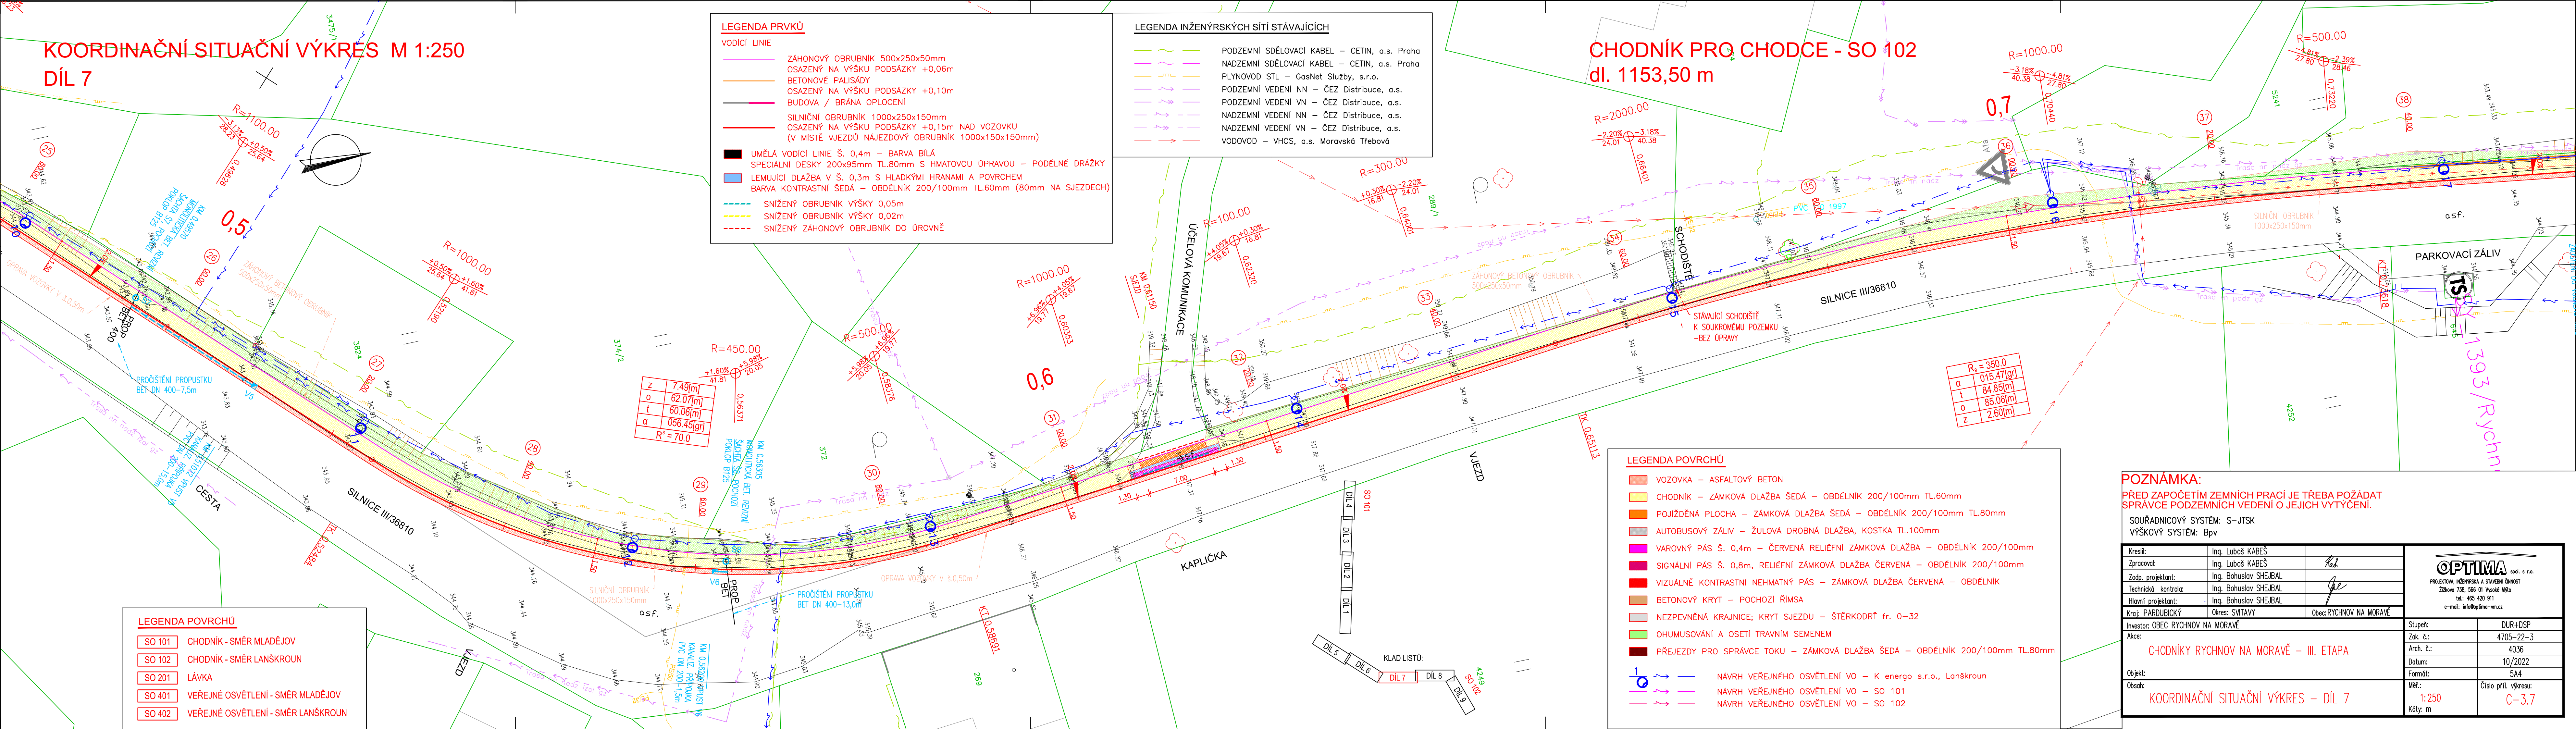

LEGENDA PRVKŮ

VODÍCÍ LINIE

- ZÁHONOVÝ OBRUBNÍK 500x250x50mm
OSAZENÝ NA VÝŠKU PODSÁZKY +0,06m
- BETONOVÉ PALISÁDY
OSAZENÝ NA VÝŠKU PODSÁZKY +0,10m
- BUDOVA / BRÁNA OPLOČENÍ
- SILNIČNÍ OBRUBNÍK 1000x250x150mm
OSAZENÝ NA VÝŠKU PODSÁZKY +0,15m NAD VOZOVKU
(V MÍSTĚ VJEZDŮ NÁJEZDOVÝ OBRUBNÍK 1000x150x150mm)
- UMĚLÁ VODÍCÍ LINIE Š. 0,4m – BARVA BÍLÁ
SPECIÁLNÍ DESKY 200x95mm TL.80mm S HMATOVOU ÚPRAVOU – PODÉLNĚ DŘÁŽKY
- LEMUJÍCÍ DLAŽBA V Š. 0,3m S HLADKÝMI HRANAMI A POVRCHEM
BARVA KONTRASTNÍ ŠEDÁ – OBDÉLNÍK 200/100mm TL.60mm (80mm NA SJEZDECH)
- SNÍŽENÝ OBRUBNÍK VÝŠKY 0,05m
- SNÍŽENÝ OBRUBNÍK VÝŠKY 0,02m
- SNÍŽENÝ ZÁHONOVÝ OBRUBNÍK DO ÚROVNĚ

LEGENDA INŽENÝRSKÝCH SÍTÍ STÁVAJÍCÍCH

- PODZEMNÍ SDĚLOVACÍ KABEL – CETIN, a.s. Praha
- NADZEMNÍ SDĚLOVACÍ KABEL – CETIN, a.s. Praha
- PLYNOVOD STL – GasNet Služby, s.r.o.
- PODZEMNÍ VEDENÍ NN – ČEZ Distribuce, a.s.
- PODZEMNÍ VEDENÍ VN – ČEZ Distribuce, a.s.
- NADZEMNÍ VEDENÍ NN – ČEZ Distribuce, a.s.
- NADZEMNÍ VEDENÍ VN – ČEZ Distribuce, a.s.
- VODOVOD – VHOS, a.s. Moravská Třebová

CHODNÍK PRO CHODCE - SO 102
dl. 1153,50 m

LEGENDA POVRCHŮ

- VOZOVKA – ASFALTOVÝ BETON
- CHODNÍK – ZÁMKOVÁ DLAŽBA ŠEDÁ – OBDÉLNÍK 200/100mm TL.60mm
- POJÍŽDĚNÁ PLOCHA – ZÁMKOVÁ DLAŽBA ŠEDÁ – OBDÉLNÍK 200/100mm TL.80mm
- AUTOBUSOVÝ ZÁLIV – ŽULOVÁ DROBNÁ DLAŽBA, KOSTKA TL.100mm
- VAROVNÝ PÁS Š. 0,4m – ČERVENÁ RELIÉFNÍ ZÁMKOVÁ DLAŽBA – OBDÉLNÍK 200/100mm
- SIGNÁLNÍ PÁS Š. 0,8m, RELIÉFNÍ ZÁMKOVÁ DLAŽBA ČERVENÁ – OBDÉLNÍK 200/100mm
- VIZUÁLNĚ KONTRASTNÍ NEHMATNÝ PÁS – ZÁMKOVÁ DLAŽBA ČERVENÁ – OBDÉLNÍK
- BETONOVÝ KRYT – POCHOZÍ ŘÍMSA
- NEZPEVNĚNÁ KRAJNICE; KRYT SJEZDU – ŠTĚRKODRŤ fr. 0–32
- OHUMUSOVÁNÍ A OSETÍ TRAVNÍM SEMENEM
- PŘEJEZDY PRO SPRÁVCE TOKU – ZÁMKOVÁ DLAŽBA ŠEDÁ – OBDÉLNÍK 200/100mm TL.80mm

NAVRH VEŘEJNÉHO OSVĚTLENÍ VO – K energo s.r.o., Lanškroun

- NAVRH VEŘEJNÉHO OSVĚTLENÍ VO – SO 101
- NAVRH VEŘEJNÉHO OSVĚTLENÍ VO – SO 102

LEGENDA POVRCHŮ

- SO 101 CHODNÍK - SMĚR MLADĚJOV
- SO 102 CHODNÍK - SMĚR LANŠKROUN
- SO 201 LÁVKA
- SO 401 VEŘEJNÉ OSVĚTLENÍ - SMĚR MLADĚJOV
- SO 402 VEŘEJNÉ OSVĚTLENÍ - SMĚR LANŠKROUN

POZNÁMKA:
PŘED ZAPOČETÍM ZEMNÍCH PRACÍ JE TŘEBA POŽÁDAT
SPRÁVCE PODZEMNÍCH VEDENÍ O JEJICH VYTÝČENÍ.

SOUŘADNICOVÝ SYSTÉM: S-JTSK
VÝŠKOVÝ SYSTÉM: Bpv

Kreslil:	Ing. Luboš KABEŠ	
Zpracoval:	Ing. Luboš KABEŠ	
Zodp. projektant:	Ing. Bohuslav SHEJBAL	
Technická kontrola:	Ing. Bohuslav SHEJBAL	
Hlavní projektant:	Ing. Bohuslav SHEJBAL	
Kraj:	PARDUBICKÝ	Okres: SVITAVY
		Obec: RYCHNOV NA MORAVĚ
Investor:	OBEC RYCHNOV NA MORAVĚ	
Alce:		

Stupeň:	DUR+DSP
Zak. č.:	4705-22-3
Arch. č.:	4036
Datum:	10/2022
Formát:	A4
Objekt:	CHODNÍKY RYCHNOV NA MORAVĚ – III. ETAPA
Obsah:	KOORDINAČNÍ SITUAČNÍ VÝKRES – DÍL 7
Měř:	1:250
Kóty: m	Číslo příl. výkresu: C-3.7

OPTIMA spol. s r.o.
PROJEKTOVÁ, INŽENÝRSKÁ A STAVEBNÍ ČINNOST
Žitkova 738, 566 01 Vysoké Mýto
tel.: 465 420 911
e-mail: info@optima-vn.cz