


KOORDINAČNÍ SITUAČNÍ VÝKRES M 1:250

DÍL 9

CHODNÍK PRO CHODCE - SO 102 dl. 1153,50 m

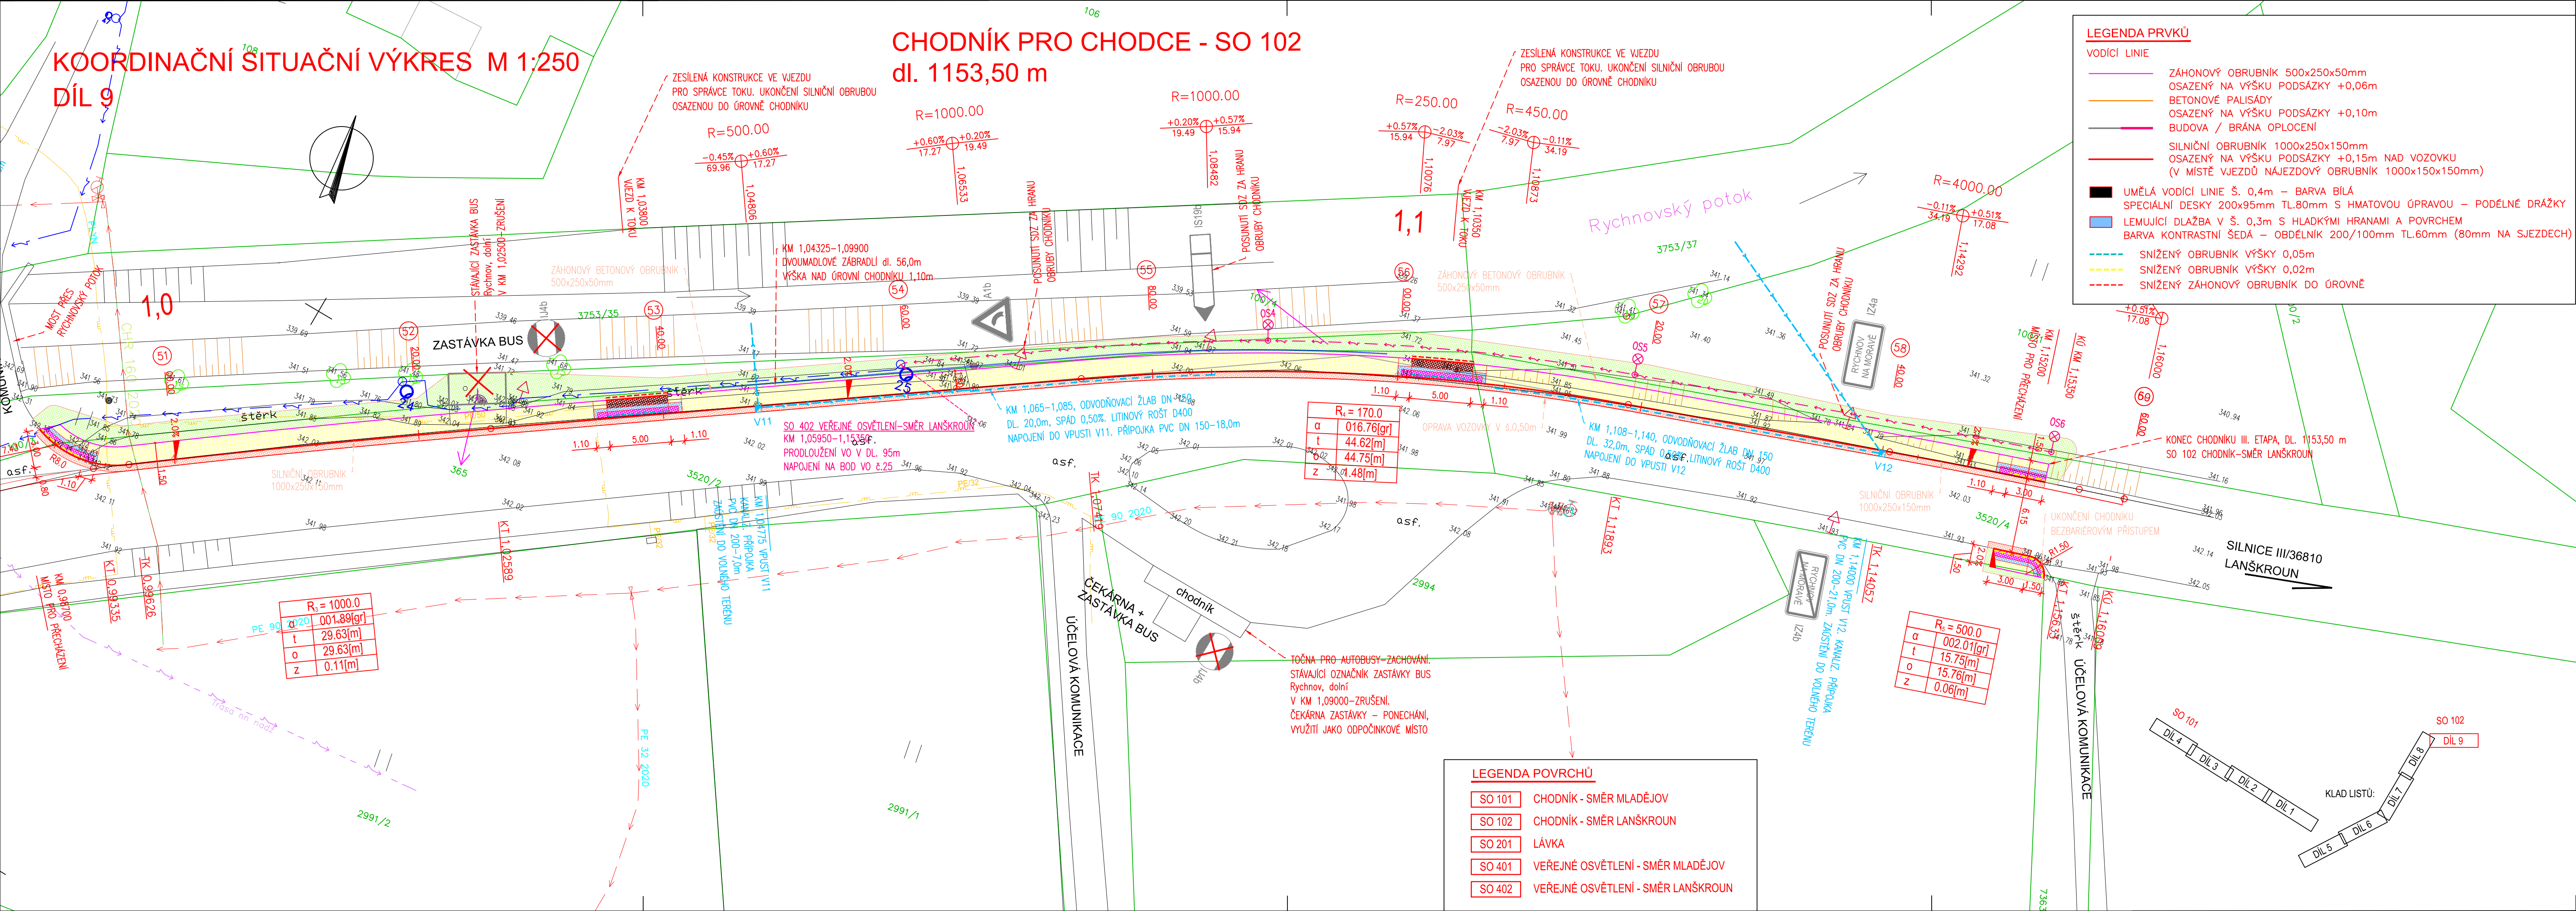

LEGENDA PRVKŮ

VODÍČÍ LINIE

- ZAHONOVÝ OBRUBNÍK 500x250x50mm OSAZENÝ NA VÝŠKU PODSÁZKY +0,06m
- BETONOVÉ PALISÁDY OSAZENÝ NA VÝŠKU PODSÁZKY +0,10m
- BUDOVA / BRÁNA OPLOCENÍ
- SILNIČNÍ OBRUBNÍK 1000x250x150mm OSAZENÝ NA VÝŠKU PODSÁZKY +0,15m NAD VOZOVKU (V MÍSTĚ VJEZDŮ NÁJEZDOVÝ OBRUBNÍK 1000x150x150mm)
- UMĚLÁ VODÍČÍ LINIE Š. 0,4m - BARVA BILÁ
- SPECIÁLNÍ DESKY 200x95mm TL.80mm S HMATOVOU ÚPRAVOU - PODÉLNÉ DŘÁŽKY
- LEMUJÍCÍ DLAŽBA V Š. 0,3m S HLADKÝMI HRANAMI A POVRCHEM BARVA KONTRASTNÍ ŠEDÁ - OBDĚLNÍK 200/100mm TL.60mm (80mm NA SJEZDECH)
- SNÍŽENÝ OBRUBNÍK VÝŠKY 0,05m
- SNÍŽENÝ OBRUBNÍK VÝŠKY 0,02m
- SNÍŽENÝ ZAHONOVÝ OBRUBNÍK DO ÚROVNĚ

LEGENDA POVRCHŮ

- VOZOVKA - ASFALTOVÝ BETON
- CHODNÍK - ZÁMKOVÁ DLAŽBA ŠEDÁ - OBDĚLNÍK 200/100mm TL.60mm
- POJÍŽDĚNÁ PLOCHA - ZÁMKOVÁ DLAŽBA ŠEDÁ - OBDĚLNÍK 200/100mm TL.80mm
- AUTOBUSOVÝ ZÁLIV - ŽULOVÁ DROBNÁ DLAŽBA, KOSTKA TL.100mm
- VAROVNÝ PÁS Š. 0,4m - ČERVENÁ RELIEFNÍ ZÁMKOVÁ DLAŽBA - OBDĚLNÍK 200/100mm
- SIGNÁLNÍ PÁS Š. 0,8m, RELIEFNÍ ZÁMKOVÁ DLAŽBA ČERVENÁ - OBDĚLNÍK 200/100mm
- VIZUÁLNĚ KONTRASTNÍ NEHMATNÝ PÁS - ZÁMKOVÁ DLAŽBA ČERVENÁ - OBDĚLNÍK
- BETONOVÝ KRYT - POCHOZÍ ŘÍMSA
- NEZPEVNĚNÁ KRAJNICE; KRYT SJEZDU - ŠTĚRKODRŮ fr. 0-32
- OHUMUSOVÁNÍ A OSETÍ TRAVNÍM SEMENEM
- PŘEJEZDY PRO SPRÁVCE TOKU - ZÁMKOVÁ DLAŽBA ŠEDÁ - OBDĚLNÍK 200/100mm TL.80mm

LEGENDA INŽENÝRSKÝCH SÍTÍ STÁVAJÍCÍCH

- PODZEMNÍ SDĚLOVACÍ KABEL - CETIN, a.s. Praha
- NADZEMNÍ SDĚLOVACÍ KABEL - CETIN, a.s. Praha
- PLYNOVOD STL - GasNet Služby, s.r.o.
- PODZEMNÍ VEDENÍ VN - ČEZ Distribuce, a.s.
- PODZEMNÍ VEDENÍ VN - ČEZ Distribuce, a.s.
- NADZEMNÍ VEDENÍ NN - ČEZ Distribuce, a.s.
- NADZEMNÍ VEDENÍ VN - ČEZ Distribuce, a.s.
- VODOVOD - VHOS, a.s. Moravská Třebová

LEGENDA POVRCHŮ

- SO 101 CHODNÍK - SMĚR MLADĚJOV
- SO 102 CHODNÍK - SMĚR LANŠKROUN
- SO 201 LÁVKA
- SO 401 VEŘEJNÉ OSVĚTLENÍ - SMĚR MLADĚJOV
- SO 402 VEŘEJNÉ OSVĚTLENÍ - SMĚR LANŠKROUN

POZNÁMKA:
PŘED ZAPOČETÍM ZEMNÍCH PRACÍ JE TŘEBA POŽÁDAT SPRÁVCE PODZEMNÍCH VEDENÍ O JEJICH VYTÝČENÍ.

SOUŘADNICOVÝ SYSTÉM: S-JTSK
VÝŠKOVÝ SYSTÉM: Bpv

Kreslil:	Ing. Luboš KABEŠ	
Zpracoval:	Ing. Luboš KABEŠ	
Zodp. projektant:	Ing. Bohuslav SHEJBAL	
Technická kontrola:	Ing. Bohuslav SHEJBAL	
Hlavní projektant:	Ing. Bohuslav SHEJBAL	
Kraj:	PARDUBICKÝ	Okres: SVITAVY
Obec:	RYCHNOV NA MORAVĚ	

Investor: OBEC RYCHNOV NA MORAVĚ

CHODNÍKY RYCHNOV NA MORAVĚ - III. ETAPA

Objekt: KOORDINAČNÍ SITUAČNÍ VÝKRES - DÍL 9

Stupeň: DUR+DSP
Zak. č.: 4705-22-3
Arch. č.: 4036
Datum: 10/2022
Formát: A4
Měřítko: 1:250
Číslo příl. výkresu: C-3.9

