CHODNÍK PRO CHODCE - SO 101
dl. 985,40 m

KOORDINAČNÍ SITUAČNÍ VÝKRES M 1:250
DÍL 1
SOUHLAS SE STAVEBNÍM ZÁMĚREM -1/2

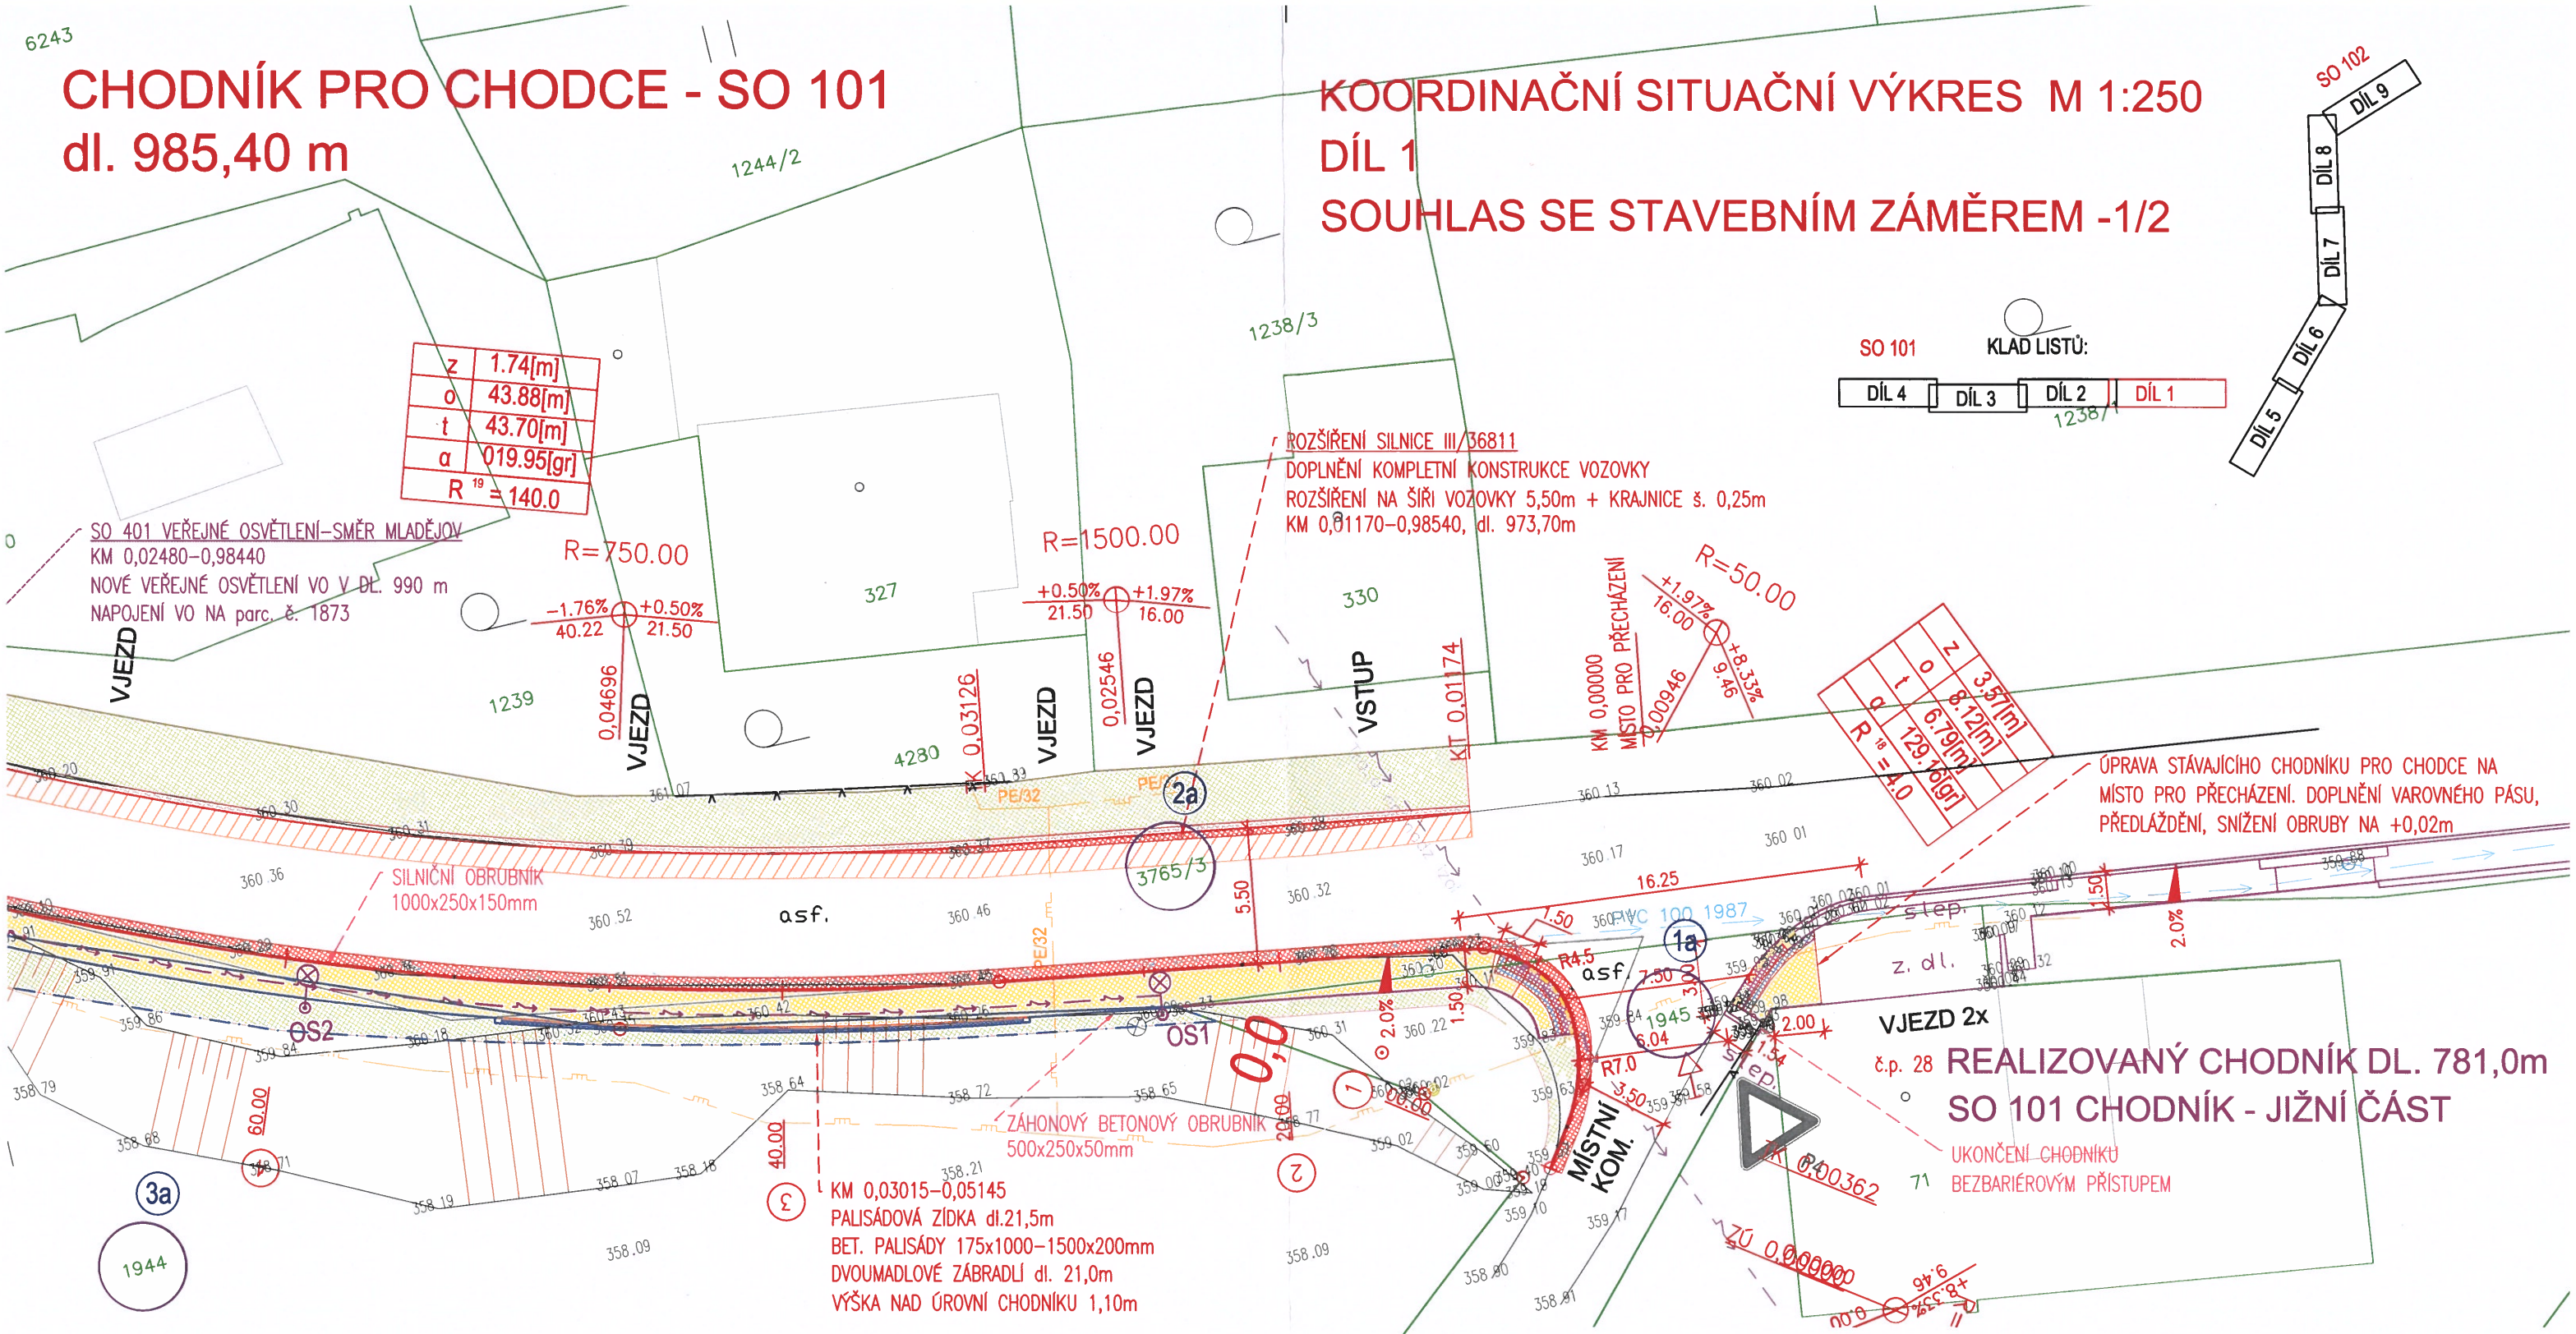

Souhlas vlastníka pozemku s navrhovaným stavebním záměrem pro potřeby vydání územního rozhodnutí a stavebního povolení.

Vlastník pozemku tímto dává souhlas s realizací stavebního záměru obce Rychnov na Moravě, s názvem: " Chodníky Rychnov na Moravě - III. etapa " dle §184a, zákona č.183/2006, Stavební zákon, v platném znění. Vlastník pozemku souhlasí s realizací stavby dle předložené projektové dokumentace, s umístěním stavby dle stávajícího stavu katastru nemovitostí. Dále souhlasí aby došlo k trvalému / dočasnému odnětí části pozemku ze ZPF, pokud bude stavba na tomto pozemku umístěna.

Katastrální území: Moravská Třebová

OZNAČ. V PD	PARCEL. ČÍSLO DLE KN	VÝMĚRA DLE KN m²	LV	JMÉNO A BYDLIŠTĚ VLASTNÍKA NEMOVITOSTI	ZÁBOR POZEMKU		PODPIS
					TRVALÝ pro obec m²	DOČASNÝ pro obec m²	
3a	1944	2261	67	Súkeníková Jitka, Luční 681/14, Nové Město, 73506 Karviná 1/7	24	134	Súkeníková
Zpracovatel PD: OPTIMA spol. s.r.o., Žižkova 738, 566 01 Vysoké Mýto							

LEGENDA INŽENÝRSKÝCH SÍTÍ STÁVAJÍCÍCH

- PODZEMNÍ SDĚLOVACÍ KABEL – CETIN, a.s. Praha
- NADZEMNÍ SDĚLOVACÍ KABEL – CETIN, a.s. Praha
- PLYNOVOD STL – GasNet Služby, s.r.o.
- PODZEMNÍ VEDENÍ NN – ČEZ Distribuce, a.s.
- PODZEMNÍ VEDENÍ VN – ČEZ Distribuce, a.s.
- NADZEMNÍ VEDENÍ NN – ČEZ Distribuce, a.s.
- NADZEMNÍ VEDENÍ VN – ČEZ Distribuce, a.s.
- VODOVOD – VHOS, a.s. Moravská Třebová

LEGENDA:

- TRVALÝ ZÁBOR POZEMKU
- DOČASNÝ ZÁBOR POZEMKU
- POZEMEK DOTČENÝ STAVBOU