


KOORDINAČNÍ SITUAČNÍ VÝKRES M 1:250 LEGENDA:

DÍL 4

SOUHLAS SE STAVEBNÍM ZÁMĚREM

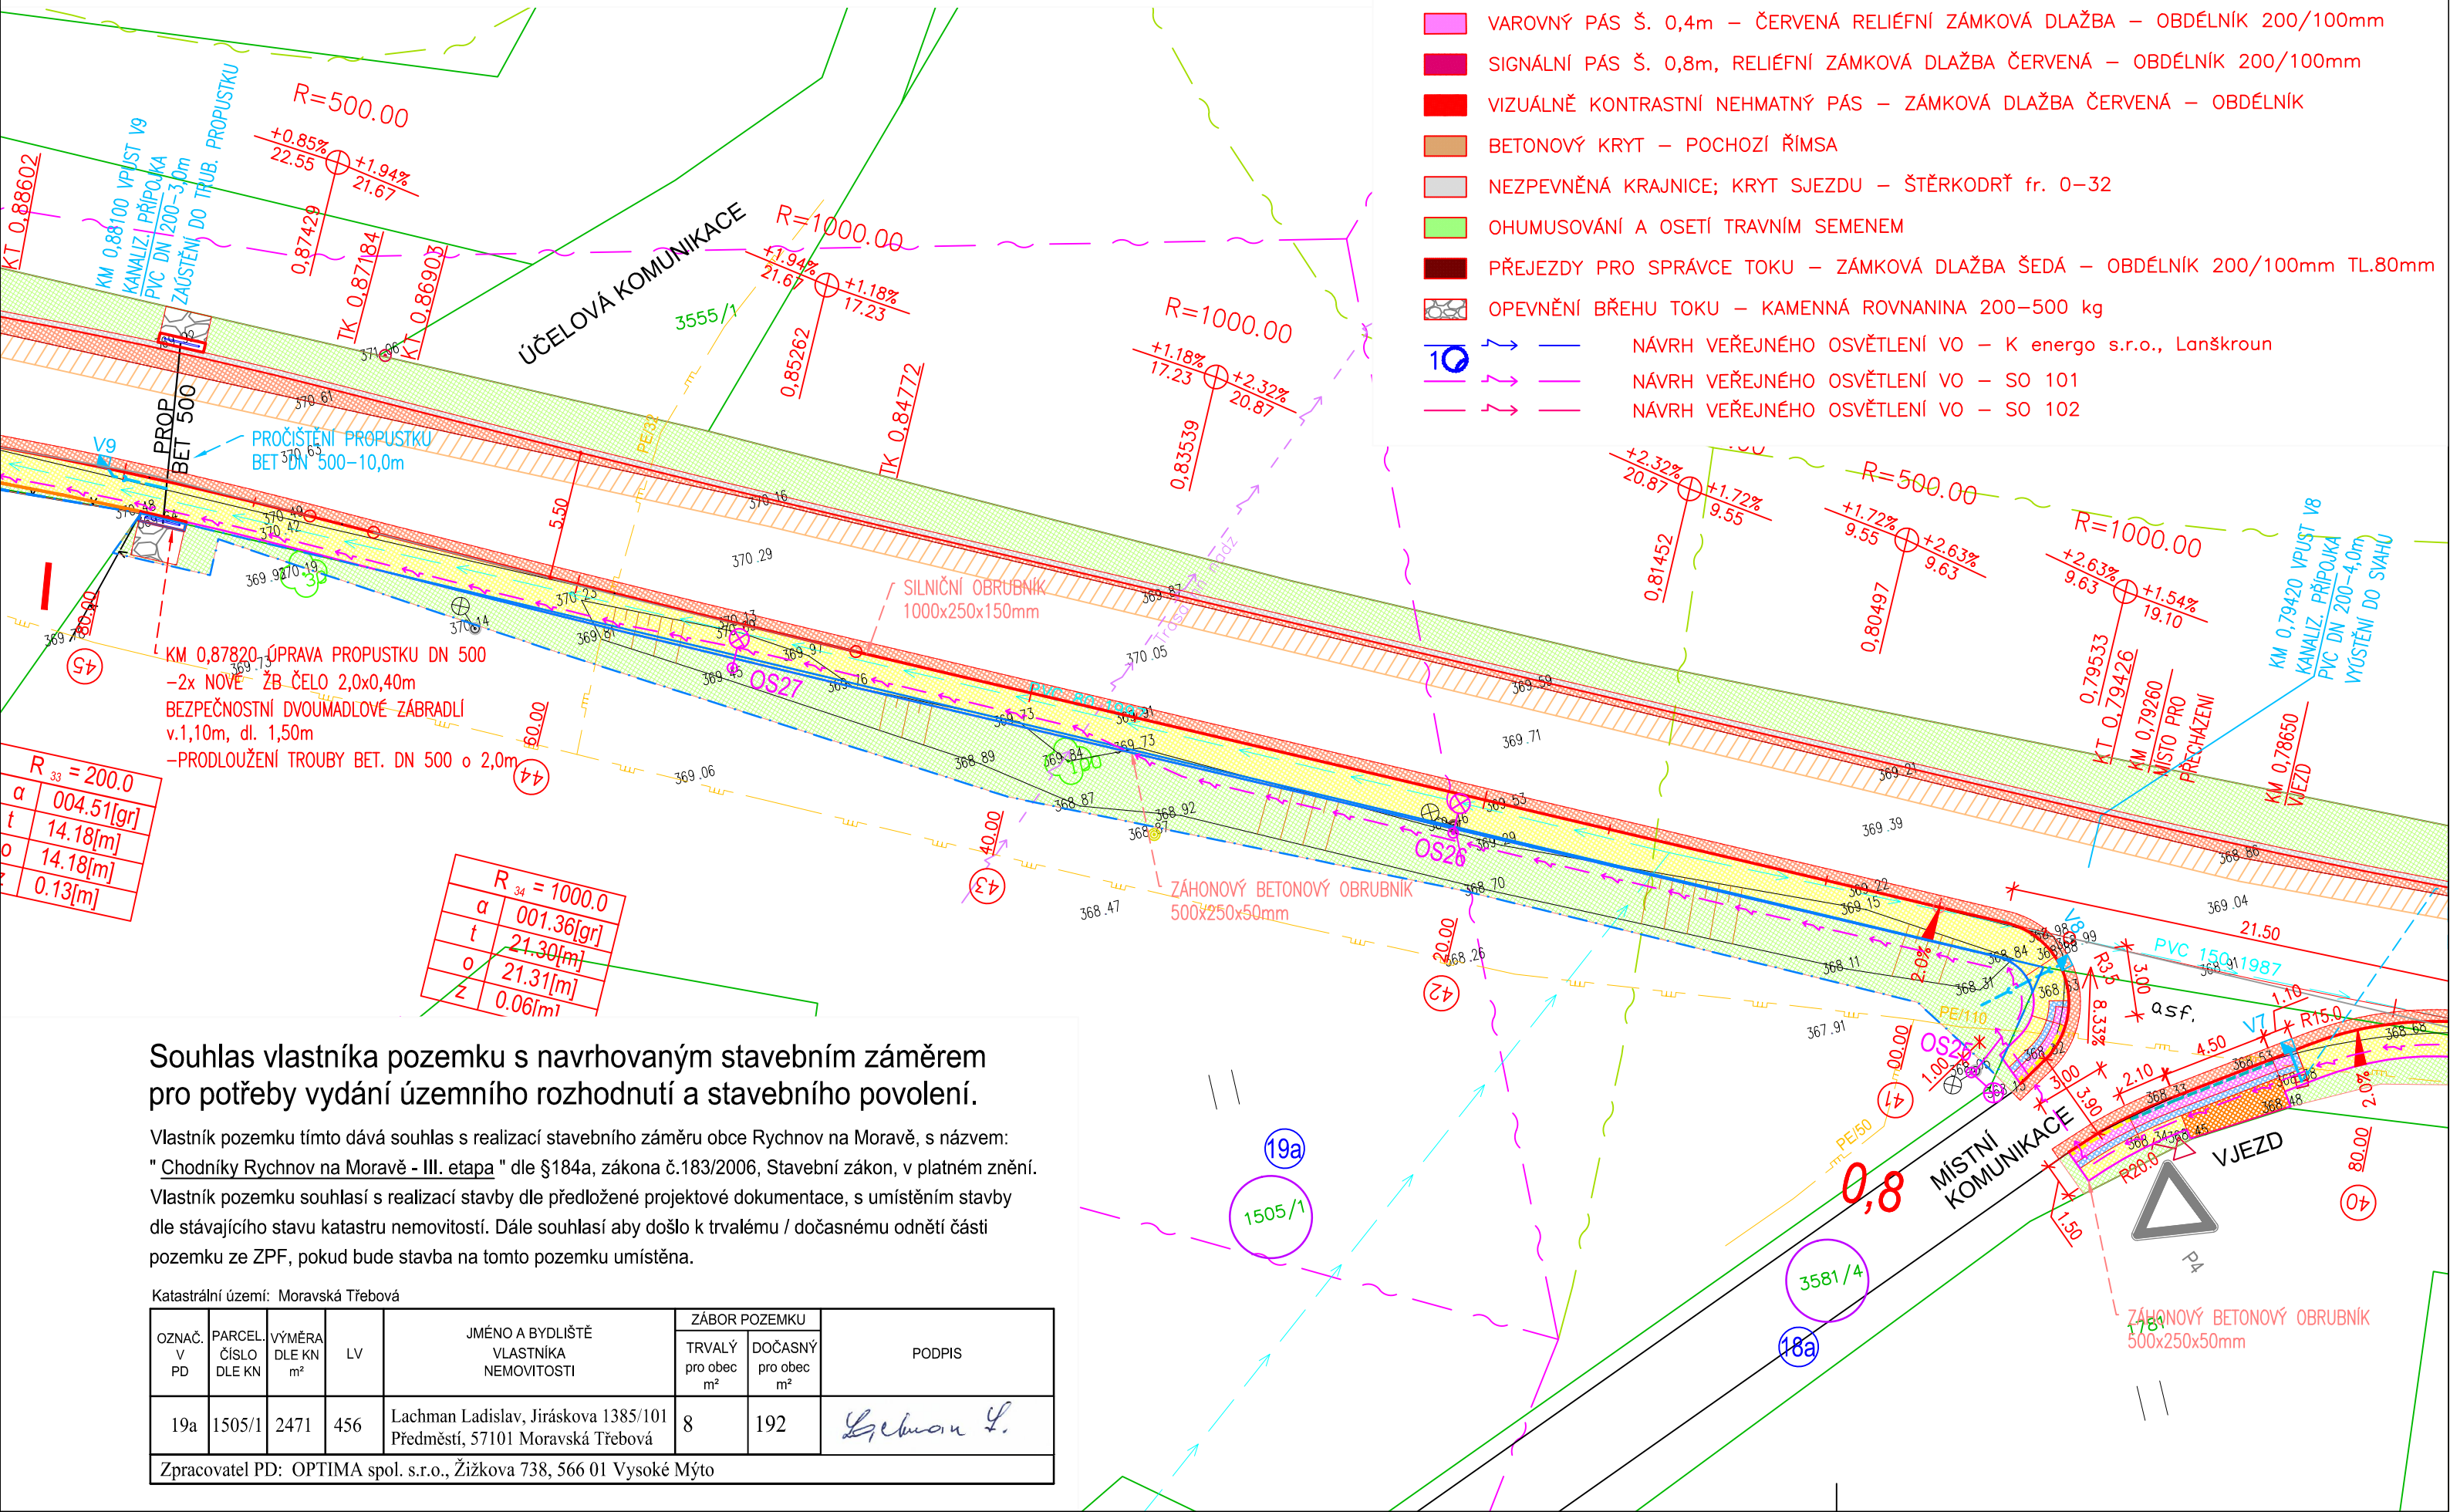

- LEGENDA POVRCHŮ
- VOZOVKA – ASFALTOVÝ BETON, PLNÁ KONSTRUKCE
 - VOZOVKA – ASFALTOVÝ BETON, OPRAVA KRYTU
 - CHODNÍK – ZÁMKOVÁ DLAŽBA ŠEDÁ – OBDÉLNÍK 200/100mm TL.60mm
 - POJIŽDĚNÁ PLOCHA – ZÁMKOVÁ DLAŽBA ŠEDÁ – OBDÉLNÍK 200/100mm TL.80mm
 - AUTOBUSOVÝ ZÁLIV – ŽULOVÁ DROBNÁ DLAŽBA, KOSTKA TL.100mm
 - VAROVNÝ PÁS Š. 0,4m – ČERVENÁ RELIÉFNÍ ZÁMKOVÁ DLAŽBA – OBDÉLNÍK 200/100mm
 - SIGNÁLNÍ PÁS Š. 0,8m, RELIÉFNÍ ZÁMKOVÁ DLAŽBA ČERVENÁ – OBDÉLNÍK 200/100mm
 - VIZUÁLNĚ KONTRASTNÍ NEHMATNÝ PÁS – ZÁMKOVÁ DLAŽBA ČERVENÁ – OBDÉLNÍK
 - BETONOVÝ KRYT – POCHOZÍ ŘÍMSA
 - NEZPEVNĚNÁ KRAJNICE; KRYT SJEZDU – ŠTĚRKODRŤ fr. 0–32
 - OHUMUSOVÁNÍ A OSETÍ TRAVNÍM SEMENEM
 - PŘEJEZDY PRO SPRÁVCE TOKU – ZÁMKOVÁ DLAŽBA ŠEDÁ – OBDÉLNÍK 200/100mm TL.80mm
 - OPEVNĚNÍ BŘEHU TOKU – KAMENNÁ ROVNANINA 200–500 kg
- NÁVRH VEŘEJNÉHO OSVĚTLENÍ VO – K energo s.r.o., Lanškroun
- NÁVRH VEŘEJNÉHO OSVĚTLENÍ VO – SO 101
- NÁVRH VEŘEJNÉHO OSVĚTLENÍ VO – SO 102

Souhlas vlastníka pozemku s navrhovaným stavebním záměrem pro potřeby vydání územního rozhodnutí a stavebního povolení.

Vlastník pozemku tímto dává souhlas s realizací stavebního záměru obce Rychnov na Moravě, s názvem: "Chodníky Rychnov na Moravě - III. etapa" dle §184a, zákona č.183/2006, Stavební zákon, v platném znění. Vlastník pozemku souhlasí s realizací stavby dle předložené projektové dokumentace, s umístěním stavby dle stávajícího stavu katastru nemovitostí. Dále souhlasí aby došlo k trvalému / dočasnému odnětí části pozemku ze ZPF, pokud bude stavba na tomto pozemku umístěna.

Katastrální území: Moravská Třebová

OZNAČ. V PD	PARCEL. ČÍSLO DLE KN	VÝMĚRA DLE KN m²	LV	JMÉNO A BYDLIŠTĚ VLASTNÍKA NEMOVITOSTI	ZÁBOR POZEMKU		PODPIS
					TRVALÝ pro obec m²	DOČASNÝ pro obec m²	
19a	1505/1	2471	456	Lachman Ladislav, Jiráskova 1385/101 Předměstí, 57101 Moravská Třebová	8	192	<i>Lachman L.</i>

Zpracovatel PD: OPTIMA spol. s r.o., Žižkova 738, 566 01 Vysoké Mýto