


SITUACE DOTČENÝCH POZEMKŮ M 1:250
DÍL 1

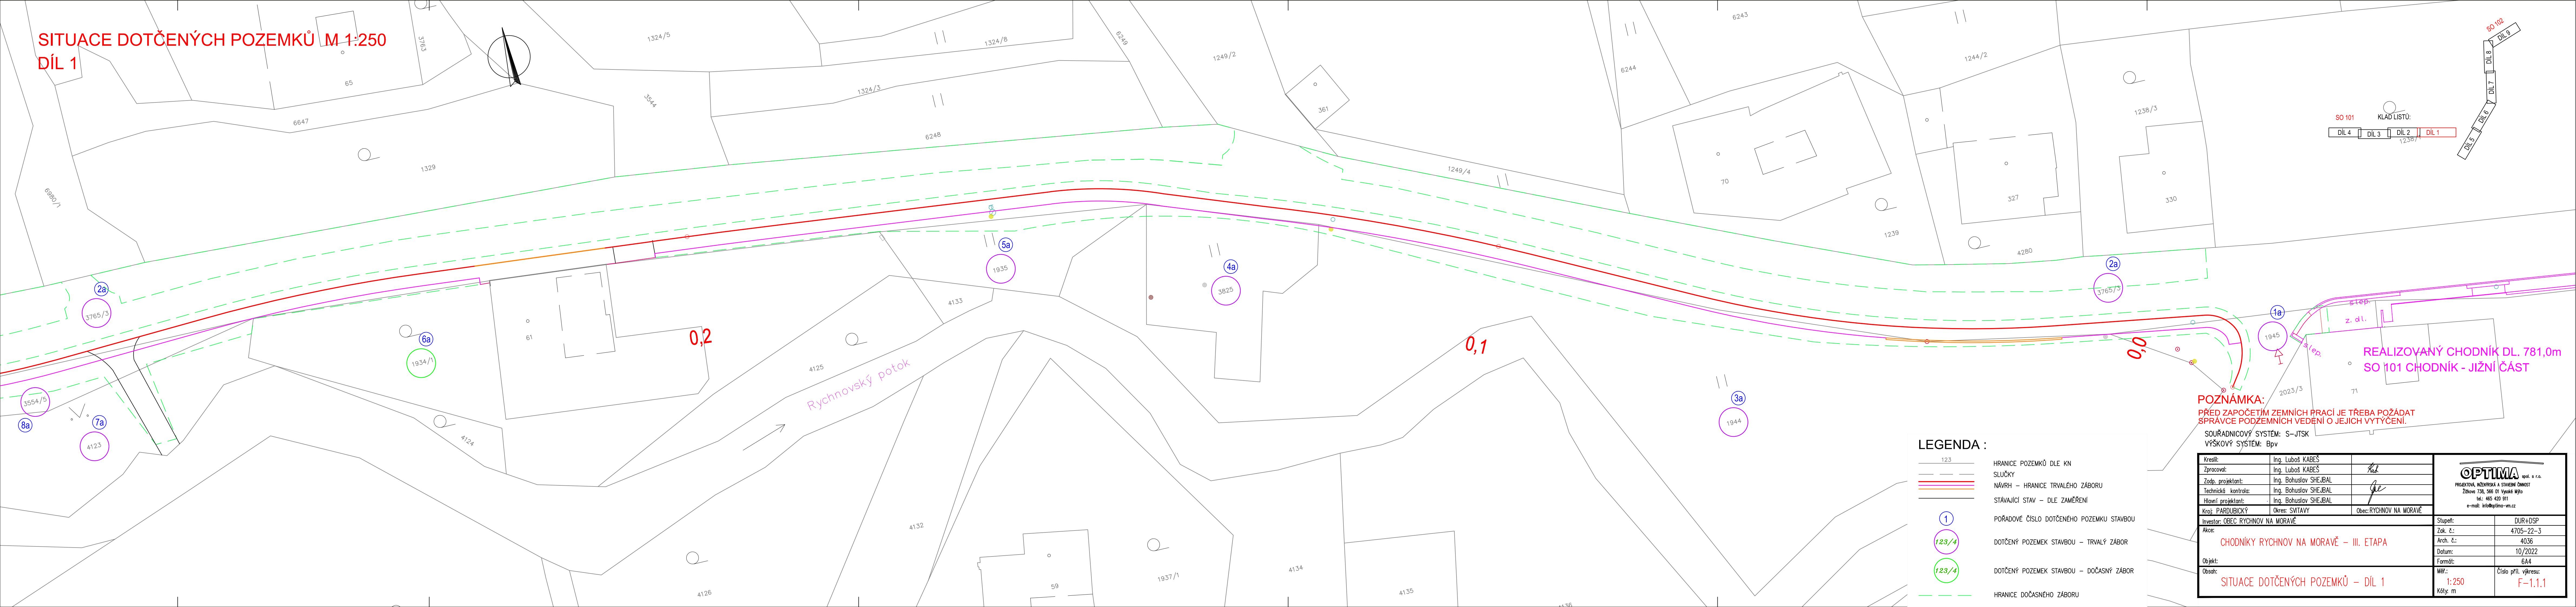

SO 101 KLADE LISTŮ:
DÍL 4 DÍL 3 DÍL 2 DÍL 1

SO 102
DÍL 5 DÍL 6 DÍL 7 DÍL 8 DÍL 9

REALIZOVANÝ CHODNÍK DL. 781,0m
SO 101 CHODNÍK - JIŽNÍ ČÁST

POZNÁMKA:
PŘED ZAPOČETÍM ZEMNÍCH PRACÍ JE TŘEBA POŽADAT
SPRÁVCE PODZEMNÍCH VEDENÍ O JEJICH VYTÝČENÍ.

SOUŘADNICOVÝ SYSTÉM: S-JTSK
VÝŠKOVÝ SYSTÉM: BpV

LEGENDA :

123	HRANICE POZEMKŮ DLE KN
---	SLUČKY
---	NAVŘH - HRANICE TRVALÉHO ZÁBORU
---	STÁVAJÍCÍ STAV - DLE ZAMĚŘENÍ
1	POŘADOVÉ ČÍSLO DOTČENÉHO POZEMKU STAVBOU
123/4	DOTČENÝ POZEMEK STAVBOU - TRVALÝ ZÁBOR
123/4	DOTČENÝ POZEMEK STAVBOU - DOČASNÝ ZÁBOR
---	HRANICE DOČASNÉHO ZÁBORU

Kreslil:	Ing. Luboš KABEŠ		
Zpracoval:	Ing. Luboš KABEŠ		
Zodp. projektant:	Ing. Bohuslav SHEJBAL		
Technická kontrola:	Ing. Bohuslav SHEJBAL		
Hlavní projektant:	Ing. Bohuslav SHEJBAL		
Kraj:	PARDOBICKÝ	Okres: SVITAVY	Obec: RYCHNOV NA MORAVĚ
Investor:	OPEC RYCHNOV NA MORAVĚ		
Akce:	CHODNÍKY RYCHNOV NA MORAVĚ - III. ETAPA		
Objekt:	SITUACE DOTČENÝCH POZEMKŮ - DÍL 1		
Obsah:			
Stupeň:	DUR+DSP		
Zak. č.:	4705-22-3		
Arch. č.:	4036		
Datum:	10/2022		
Formát:	6A4		
Měr.:	1:250		
Kóty: m	F-1.1.1		