


SITUACE DOTČENÝCH POZEMKŮ M 1:250
DÍL 4

POZNÁMKA:
PŘED ZAPOČETÍM ZEMNÍCH PRACÍ JE TŘEBA POŽÁDAT
SPRÁVCE PODZEMNÍCH VEDENÍ O JEJICH VYTÝČENÍ.

SOUŘADNICOVÝ SYSTÉM: S-JTSK		VÝŠKOVÝ SYSTÉM: Bpv	
Kreslil:	Ing. Luboš KABEŠ	OPTIMA spol. s r.o. PROJEKTOVÁ, INŽENÝRSKÁ A STAVEBNÍ ČINNOST Zřizovna 738, 566 01 Vysoké Mýto tel.: 465 420 911 e-mail: info@optima-vn.cz	
Zpracoval:	Ing. Luboš KABEŠ		
Zodp. projektant:	Ing. Bohuslav SHEJBAL		
Technická kontrola:	Ing. Bohuslav SHEJBAL		
Hlavní projektant:	Ing. Bohuslav SHEJBAL		
Kraj: PARDUBICKÝ	Okres: SVITAVY	Obec: RYCHNOV NA MORAVĚ	
Investor: OBEC RYCHNOV NA MORAVĚ		Stupeň:	DUR+DSP
Akce: CHODNÍKY RYCHNOV NA MORAVĚ – III. ETAPA		Zak. č.:	4705-22-3
		Arch. č.:	4036
		Datum:	10/2022
		Formát:	A4
Objekt:		Měř.:	1:250
Obsah: SITUACE DOTČENÝCH POZEMKŮ – DÍL 4		Číslo příl. výkresu:	F-1.1.4
		Kóty. m	

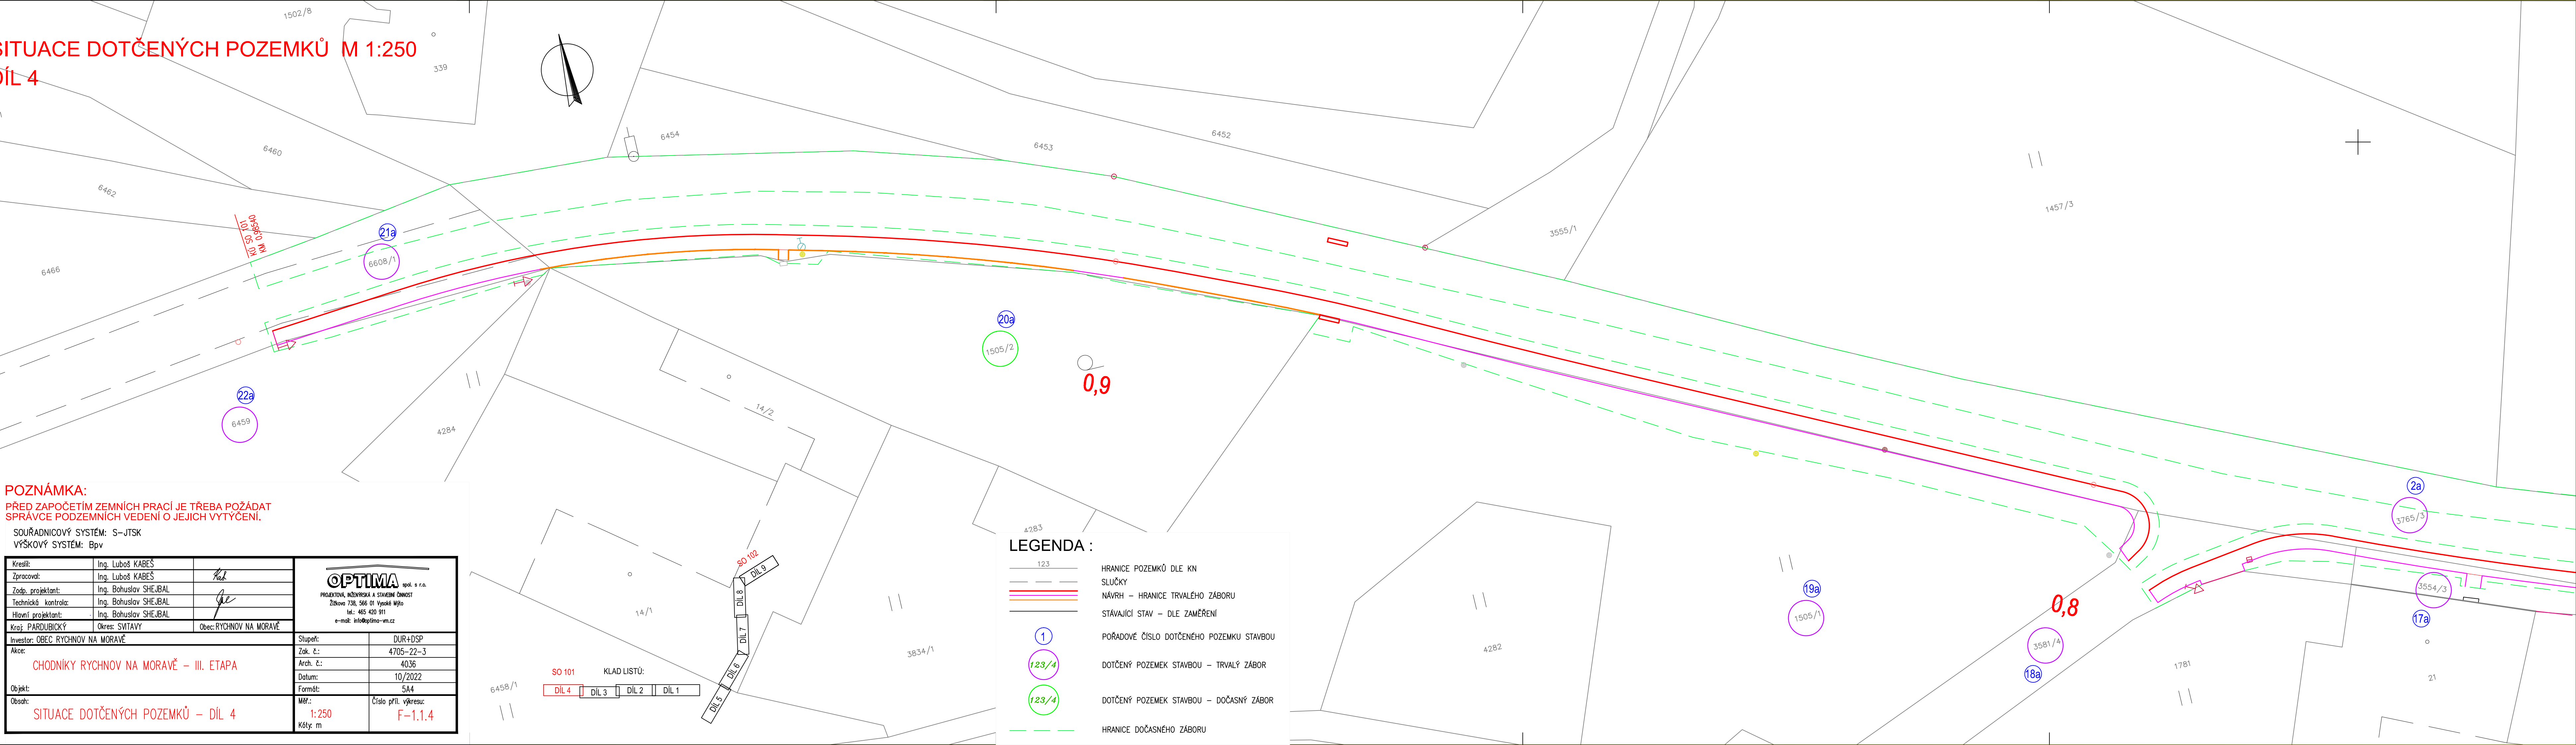

LEGENDA :

123

123/4

123/4

1

123/4

123/4

HRANICE POZEMKŮ DLE KN

SLUČKY

NÁVRH – HRANICE TRVALÉHO ZÁBORU

STÁVAJÍCÍ STAV – DLE ZAMĚŘENÍ

POŘADOVÉ ČÍSLO DOTČENÉHO POZEMKU STAVBOU

DOTČENÝ POZEMEK STAVBOU – TRVALÝ ZÁBOR

DOTČENÝ POZEMEK STAVBOU – DOČASNÝ ZÁBOR

HRANICE DOČASNÉHO ZÁBORU