


SITUACE DOTČENÝCH POZEMKŮ M 1:250

DÍL 6

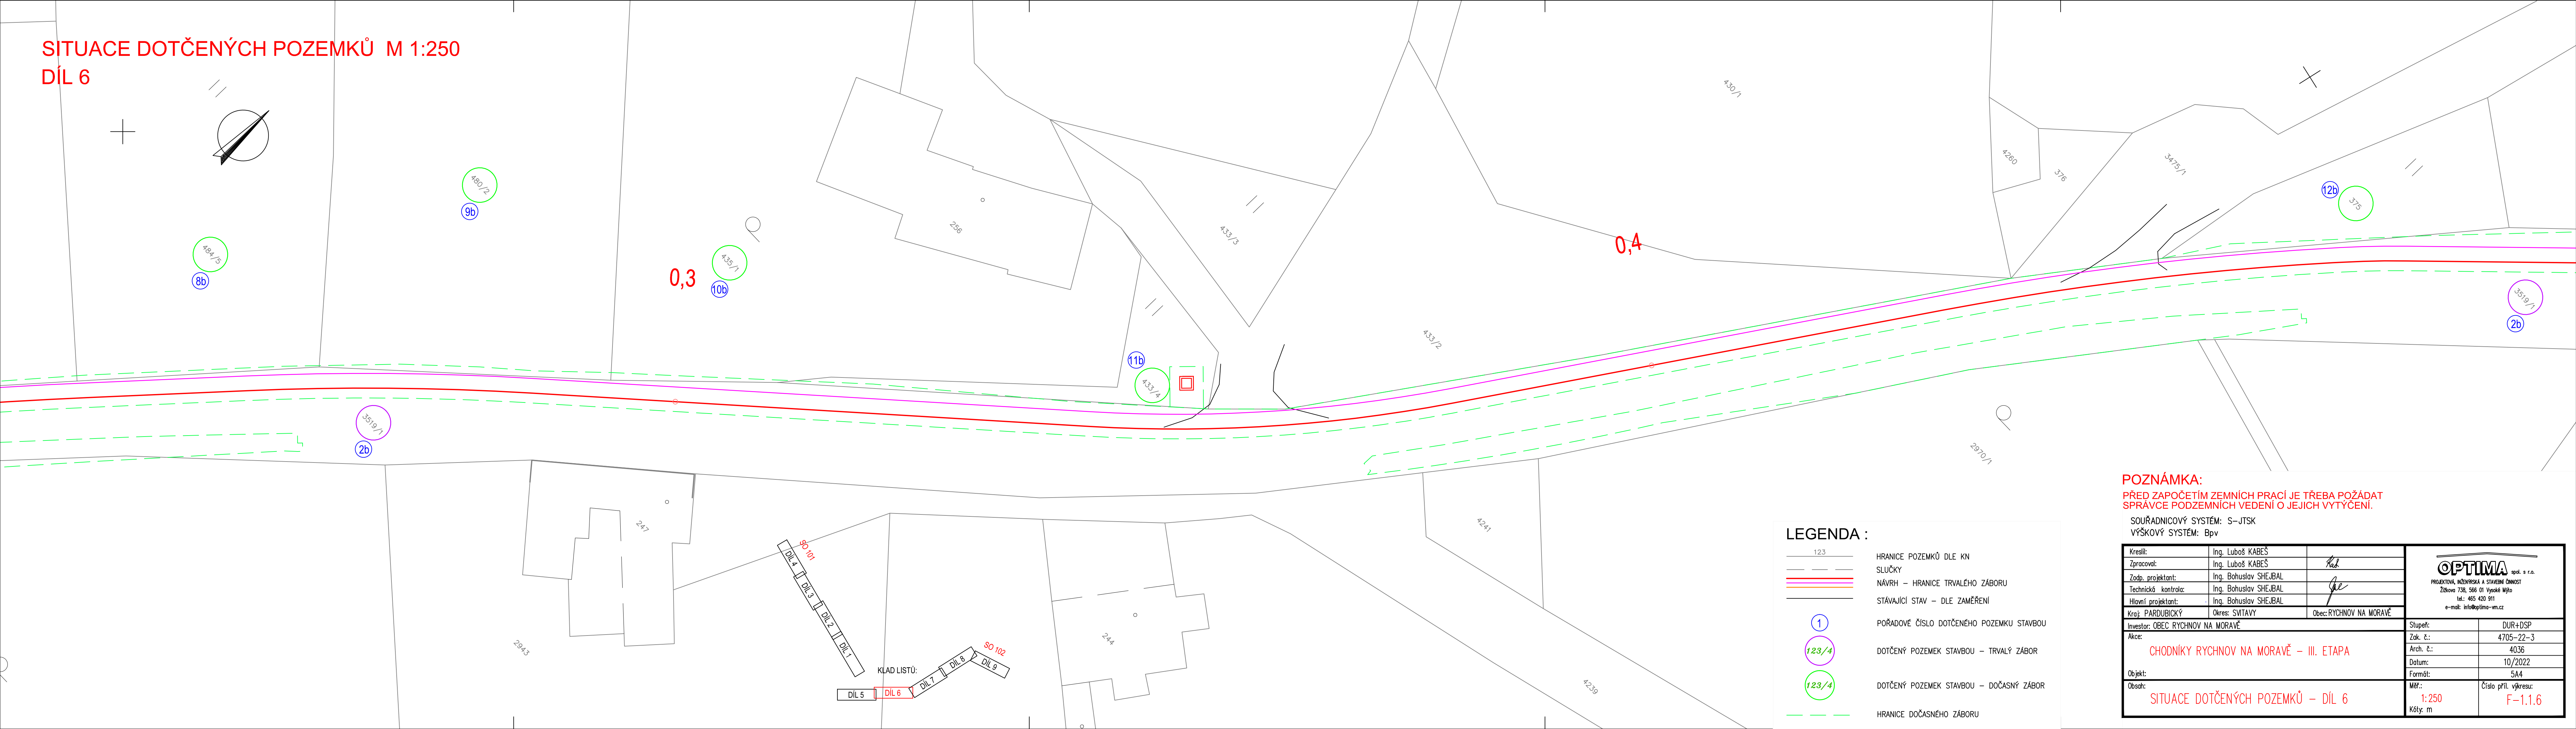

POZNÁMKA:

**PŘED ZAPOČETÍM ZEMNÍCH PRACÍ JE TŘEBA POŽÁDAT
SPRÁVCE PODZEMNÍCH VEDENÍ O JEJICH VYTÝČENÍ.**

SOUŘADNICOVÝ SYSTÉM: S-JTSK

VÝŠKOVÝ SYSTÉM: Bpv

Kreslí:	Ing. Luboš KABEŠ		 OPTIMA spol. s r.o. PROJEKTOVÁ, INŽENÝRSKÁ A STAVEBNÍ ČINNOST Žitkova 738, 566 01 Vysoké Mýto tel.: 465 420 911 e-mail: info@optima-vn.cz
Zpracoval:	Ing. Luboš KABEŠ	<i>Kab</i>	
Zodp. projektant:	Ing. Bohuslav SHEJBAL	<i>She</i>	
Technická kontrola:	Ing. Bohuslav SHEJBAL		
Hlavní projektant:	Ing. Bohuslav SHEJBAL		
Kraj:	PAROUČICKÝ	Okres: SVITAVY	Obec: RYCHNOV NA MORAVĚ
Investor: OBEC RYCHNOV NA MORAVĚ			
Akce: CHODNÍKY RYCHNOV NA MORAVĚ – III. ETAPA			
Objekt:			
Obsah: SITUACE DOTČENÝCH POZEMKŮ – DÍL 6			
Slupeň: Zak. č.: Arch. č.: Datum: Formát:			DUR+DSP 4705–22–3 4036 10/2022 5A4
Měř.: 1:250 Kóty: m			Číslo příl. výkresu: F–1.1.6