


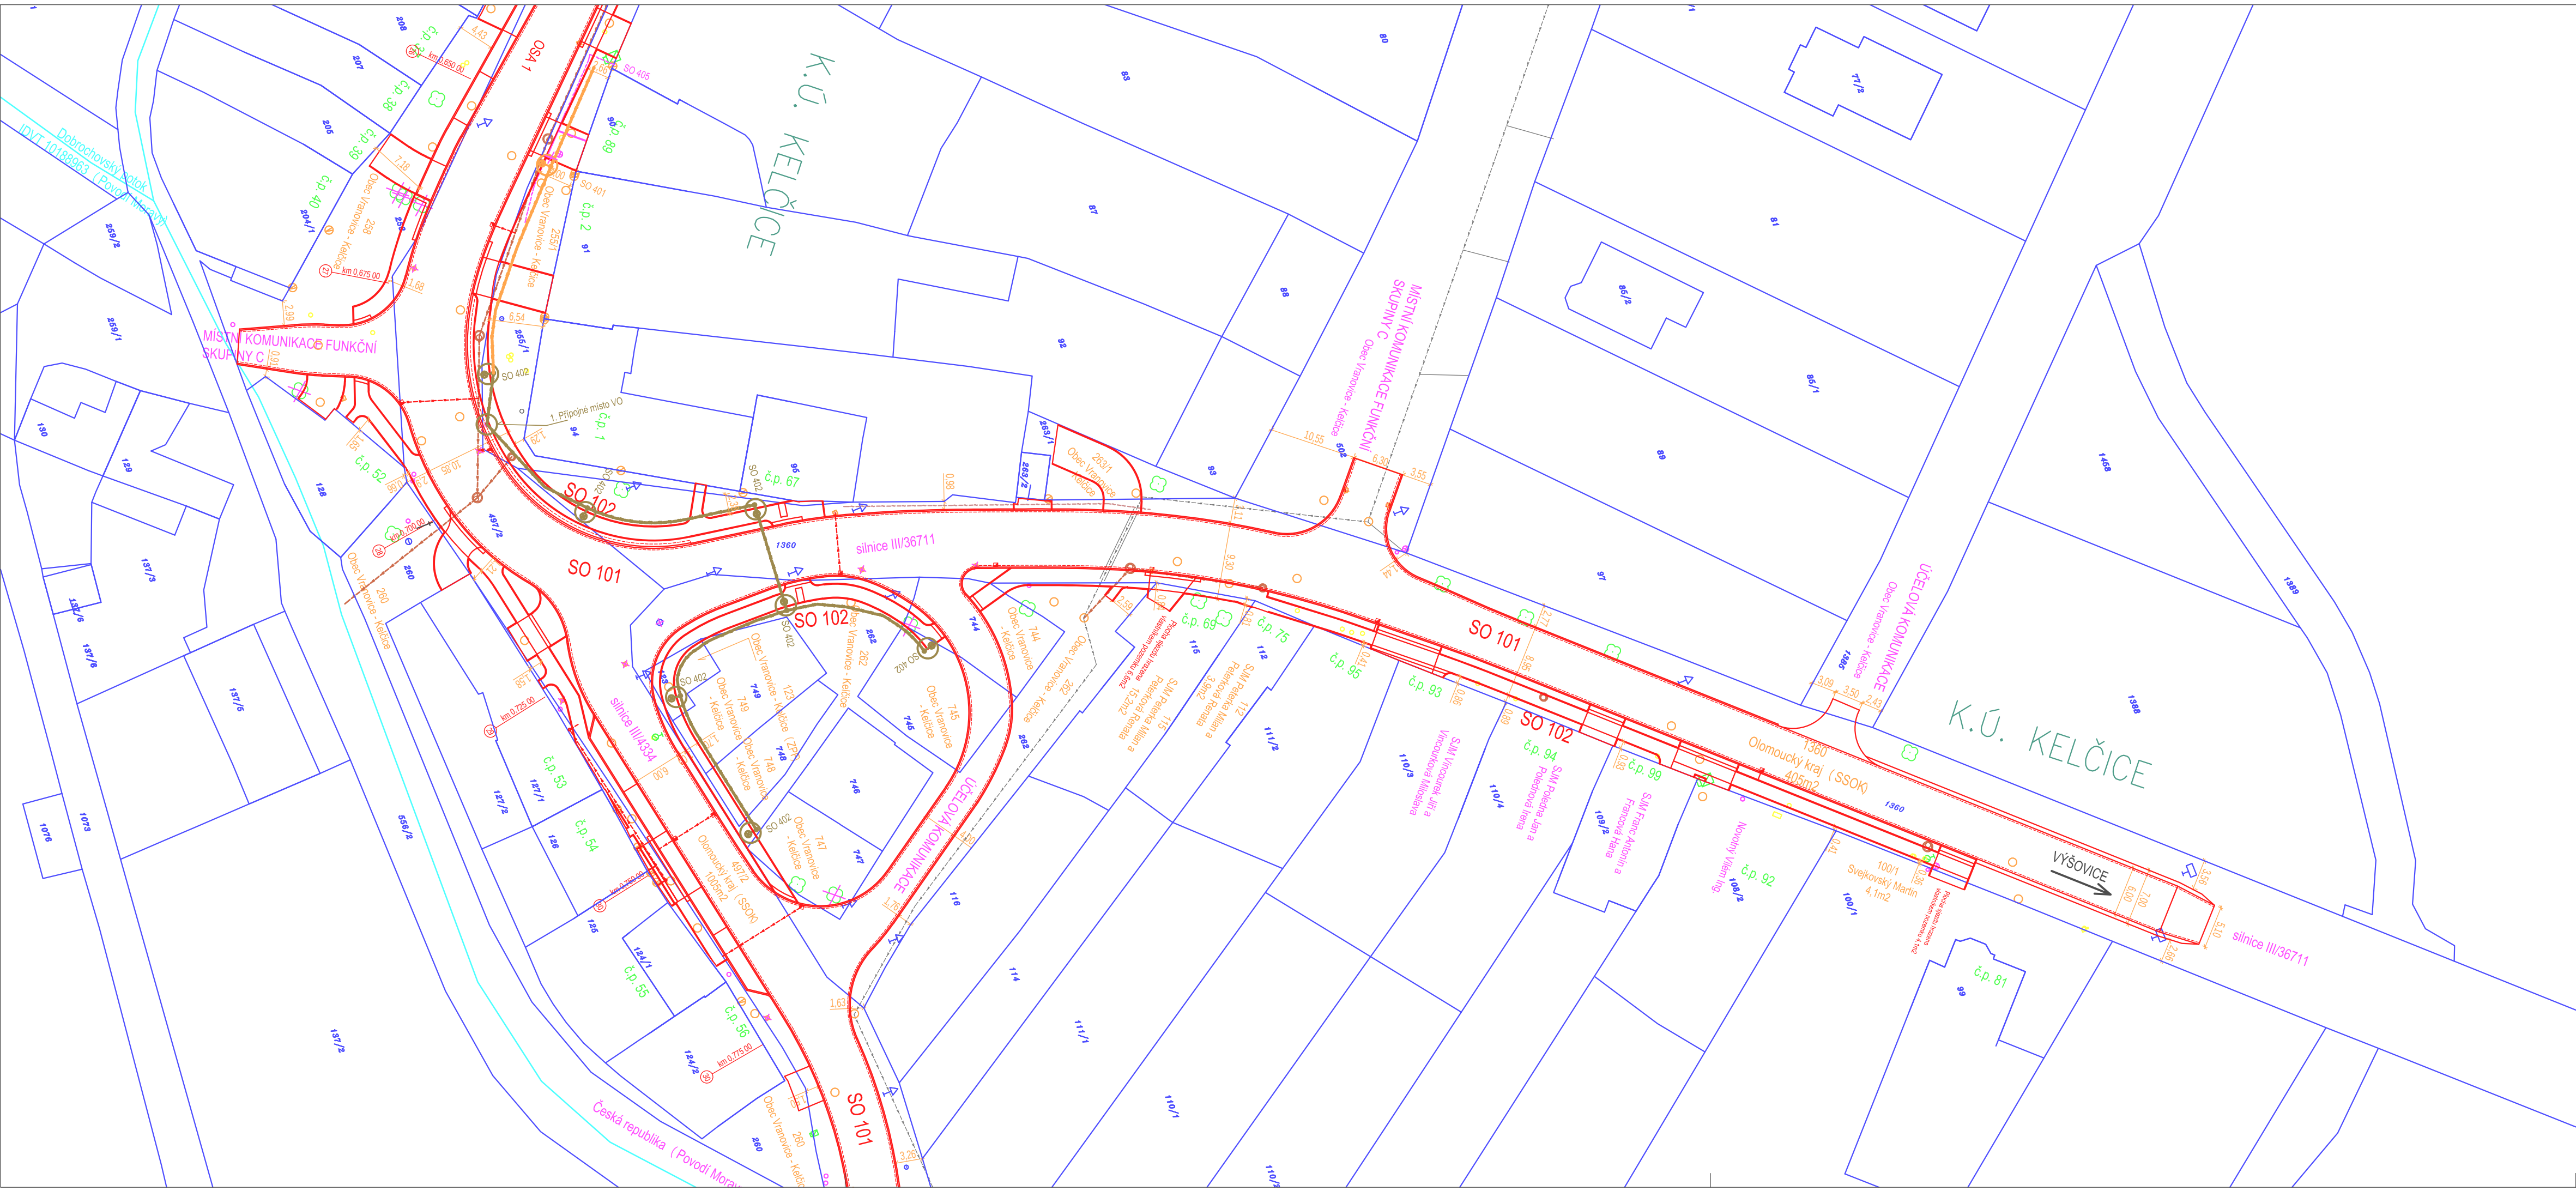

- LEGENDA
- HRANICE PARCEL KÚ VRANOVICE
 - HRANICE PARCEL KÚ KELČICE
 - HRANICE KÚ
 - VODNÍ TOK
 - OCHRANNÉ PÁSMO VN
 - OCHRANNÉ PÁSMO RYCHLOSTNÍ SILNICE R46
- Obec Vranovice - Kelčice VLASTNICKÉ PRAVO
- 262 PARCELNÍ ČÍSLO-DOTČENÝ POZEMEK V RÁMCI SO 102
- Obec Vranovice - Kelčice VLASTNICKÉ PRAVO - DOTČENÝ POZEMEK V RÁMCI SO 102
- 58 m2 ZABOR-V RÁMCI SO 102
- m2 VYNĚTÍ ZE ZPF-V RÁMCI SO 102
- POSUNUTÝ SLOUP VO - SO 401
- NOVÝ SLOUP VO - SO 402

- LEGENDA STAVEBNÍCH OBJEKTŮ
- SO 101 - SILNICE-SSOK
 - SO 102 - CHODNÍKY-OBEC
 - SO 201 - LÁVKY-OBEC
 - SO 301 - REKONSTRUKCE DEŠŤOVÉ KANALIZACE KELČICE-OBEC
 - SO 302 - OPRAVA VODOVODU-OBEC
 - SO 401 - PŘELOŽKY VĚŘEJNÉHO OSVĚTLENÍ-OBEC
 - SO 402 - NOVÉ VĚŘEJNÉ OSVĚTLENÍ-OBEC
 - SO 403 - PŘELOŽKY E.ON-SSOK - ZRUŠENO
 - SO 404 - PŘELOŽKA CETIN-OBEC
 - SO 405 - PŘELOŽKY CETIN-OBEC

- NOVÉ INŽENÝRSKÉ SÍTĚ
- KANALIZAČNÍ PŘÍPOJKY - SO 101
 - TRATIVOD - SO 101
 - KANALIZACE DEŠŤOVÁ - SO 301
 - NAPÁJECÍ KABEL VO - SO 401
 - NAPÁJECÍ KABEL VO - SO 402
 - PŘELOŽKA CETIN - SO 404
 - PŘELOŽKY CETIN - SO 405

VÝŠKOVÝ SYSTÉM: B.p.v.
SOUŘADNICOVÝ SYSTÉM: S-JTSK

VEDOUcí PROJEKTU	ZODPOVĚDNÝ PROJEKTANT	VYPRACOVAL	Ing. Linda Smitalová, IČO 74276361 Hviezdoslavova 114/1 Olomouc-Nemilany +420 777 829 795 smitalova@atelis.eu www.atelis.eu	
Ing. Linda SMÍTALOVÁ ČKAIT 1201908	Ing. Linda SMÍTALOVÁ ČKAIT 1201908	Bc. Jan SCHNEYDER	atelis	
STAVEBNÍK OBEC VRANOVICE - KELČICE			ZAKÁZKOVÉ ČÍSLO	2015013
KRAJ OLOMOUCKÝ			FORMÁT	4 x A4
AKCE			DATUM	10/2016
III/4334, III/36711 - KELČICE INVESTICE OBCE			STUPĚŇ	DSP / PDPS
			MĚŘITKO	1:500
ZÁKRES DO KATASTRÁLNÍ MAPY - část B			ČÍSLO PŘÍLOHY	ČÍSLO SOUPRAVY
			B.2b	

