


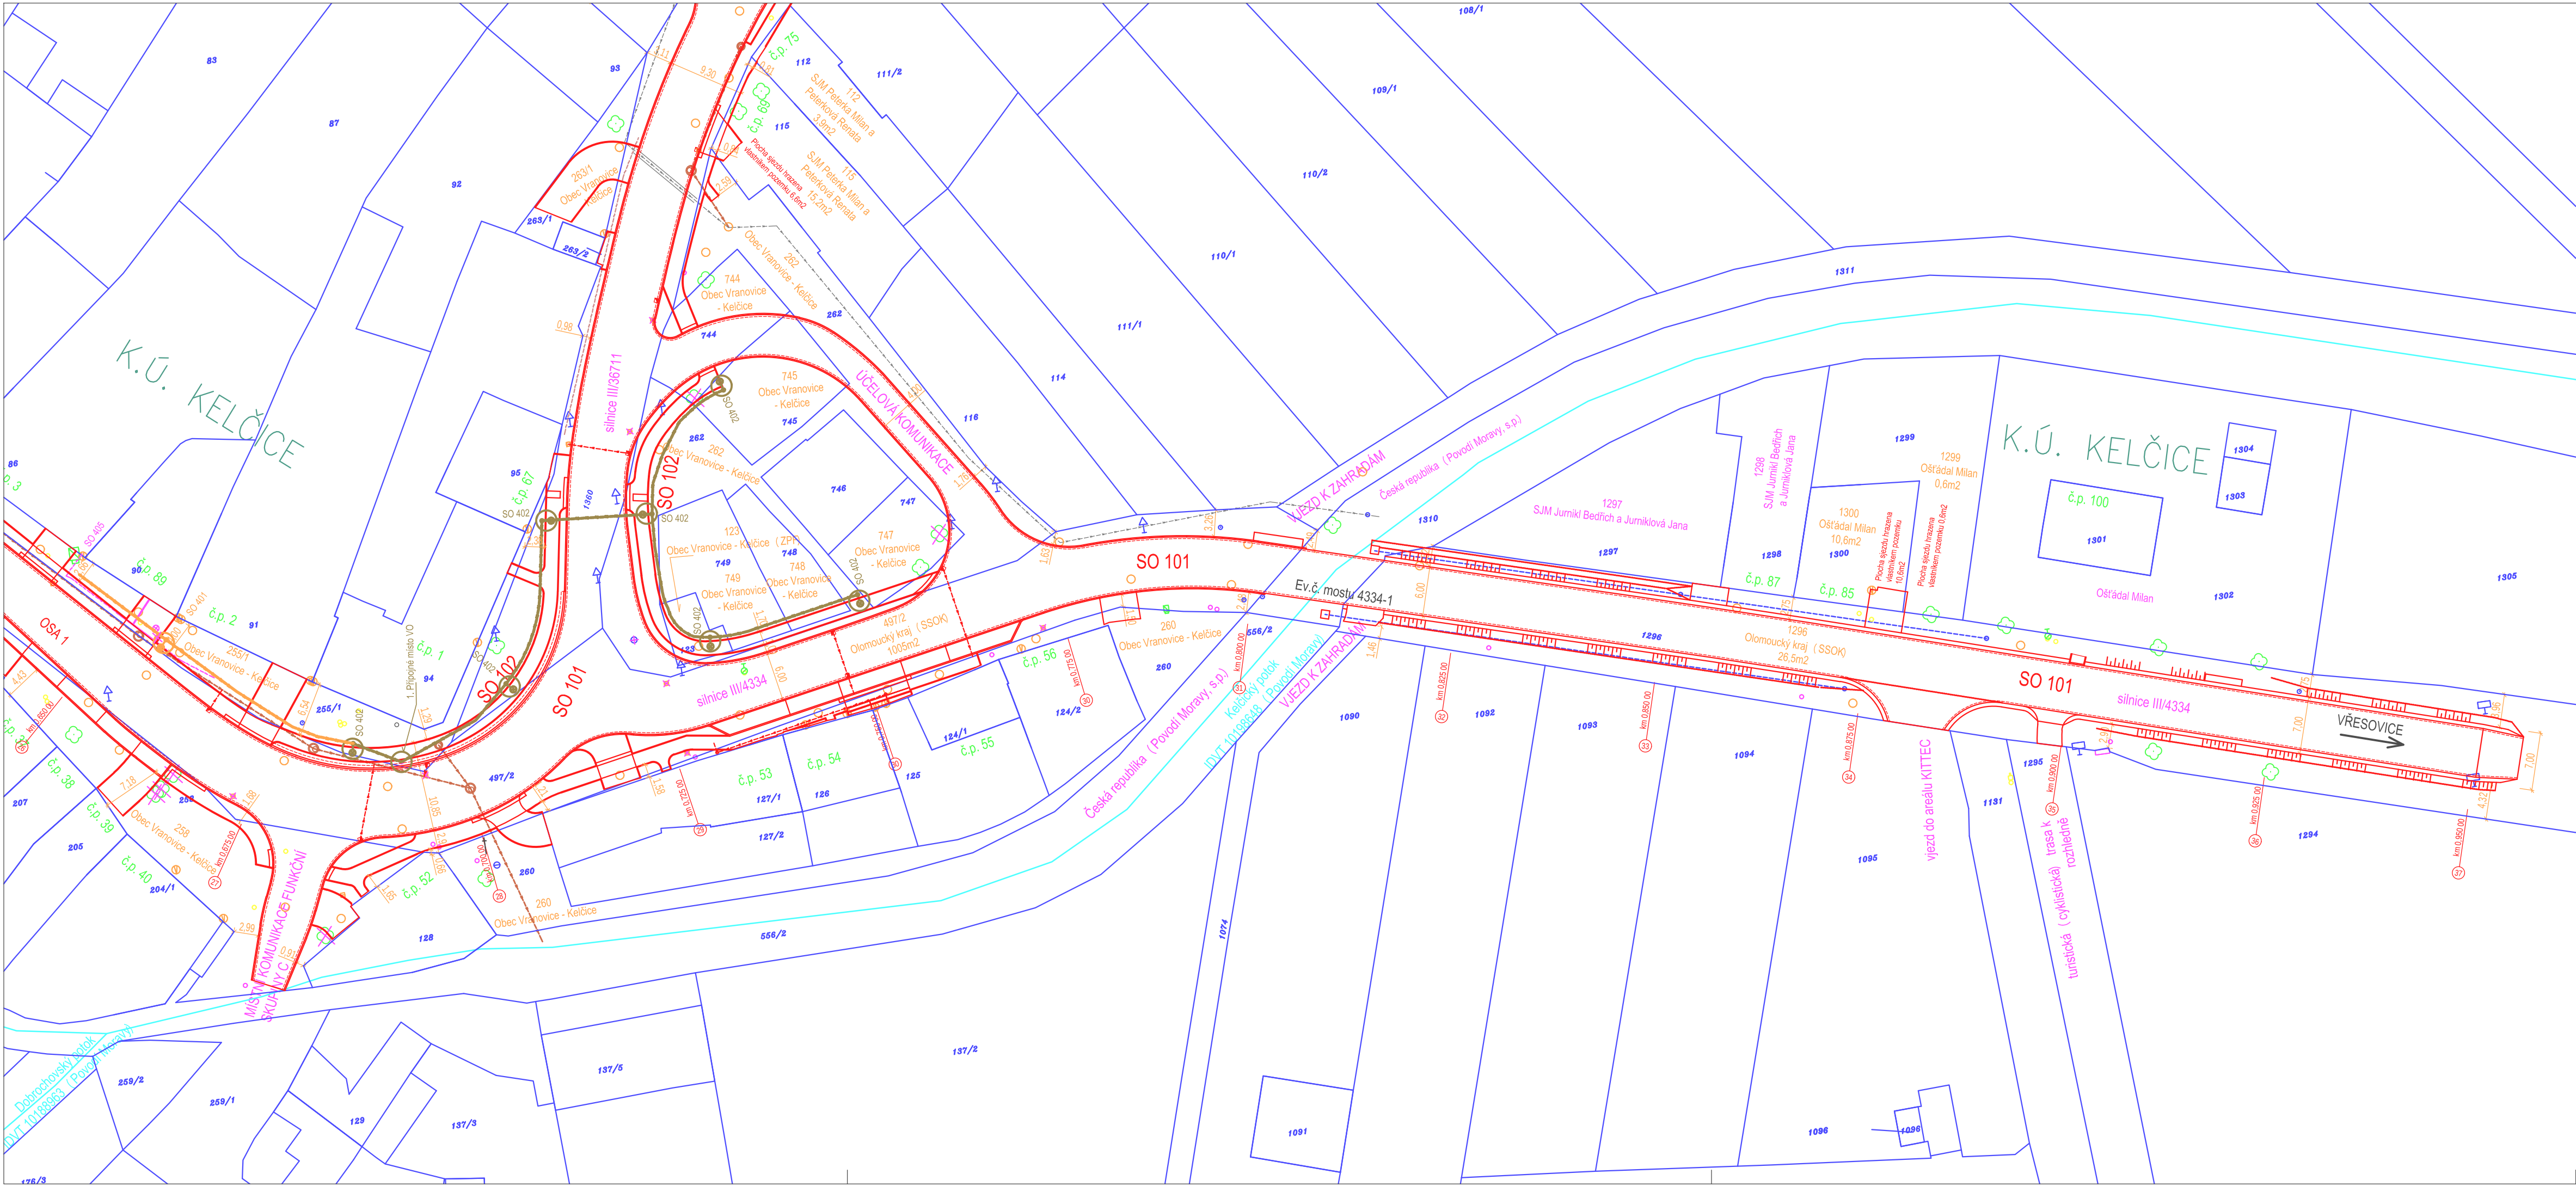

- LEGENDA
- HRANICE PARCEL KÚ VRANOVICE
 - HRANICE PARCEL KÚ KELČICE
 - HRANICE KÚ
 - VODNÍ TOK
 - OCHRANNÉ PÁSMO VN
 - OCHRANNÉ PÁSMO RYCHLOSTNÍ SILNICE R46
- Obec Vranovice - Kelčice VLASTNICKÉ PRÁVO
- 262 Parcelní číslo-dotčený pozemek v rámci SO 102
- Obec Vranovice - Kelčice VLASTNICKÉ PRÁVO – DOTČENÝ POZEMEK V RÁMCI SO 102
- 58 m2 ZABOR–V RÁMCI SO 102
- m2 VYNĚTÍ ZE ZPF–V RÁMCI SO 102
- POSUNUTÝ SLOUP VO – SO 401
- NOVÝ SLOUP VO – SO 402

- LEGENDA STAVEBNÍCH OBJEKTŮ
- SO 101 – SILNICE–SSOK
 - SO 102 – CHODNÍKY–OBEČ
 - SO 201 – LÁVKY–OBEČ
 - SO 301 – REKONSTRUKCE DEŠŤOVÉ KANALIZACE KELČICE–OBEČ
 - SO 302 – OPRAVA VODOVODU–OBEČ
 - SO 401 – PŘELOŽKY VEŘEJNÉHO OSVĚTLENÍ–OBEČ
 - SO 402 – NOVÉ VEŘEJNÉ OSVĚTLENÍ–OBEČ
 - SO 403 – PŘELOŽKY E.ON–SSOK – ZRUŠENO
 - SO 404 – PŘELOŽKA CETIN–OBEČ
 - SO 405 – PŘELOŽKY CETIN–OBEČ
- NOVÉ INŽENÝRSKÉ SÍTĚ
- KANALIZAČNÍ PŘÍPOJKY – SO 101
 - TRATIVOD – SO 101
 - KANALIZACE DEŠŤOVÁ – SO 301
 - NAPÁJECÍ KABEL VO – SO 401
 - NAPÁJECÍ KABEL VO – SO 402
 - PŘELOŽKA CETIN – SO 404
 - PŘELOŽKY CETIN – SO 405

VÝŠKOVÝ SYSTÉM: B.p.v.			
SOUŘADNICOVÝ SYSTÉM: S–JTSK			
VEDOUcí PROJEKTU	ZODPOVĚDNÝ PROJEKTANT	VYPRACOVAL	Ing. Linda SMÍTALOVÁ, IČO 74276361 Hviezdoslavova 114/1 Olomouc-Nemilany +420 777 829 795 smitalova@atelis.eu www.atelis.eu
Ing. Linda SMÍTALOVÁ ČKAIT 1201908	Ing. Linda SMÍTALOVÁ ČKAIT 1201908	Bc. Jan SCHNEYDER	
STAVEBNÍK OBEČ VRANOVICE - KELČICE			ZAKÁZKOVÉ ČÍSLO
KRAJ OLOMOUCKÝ			MÍSTO K.Ú. VRANOVICE, KELČICE
AKCE			FORMÁT
III/4334, III/36711 - KELČICE INVESTICE OBEČ			DATUM
			STUPĚŇ
			MĚŘÍTKO
			ČÍSLO PŘÍLOHY
ZÁKRES DO KATASTRÁLNÍ MAPY - část C			B.2c
			ČÍSLO SOUPRAVY

