


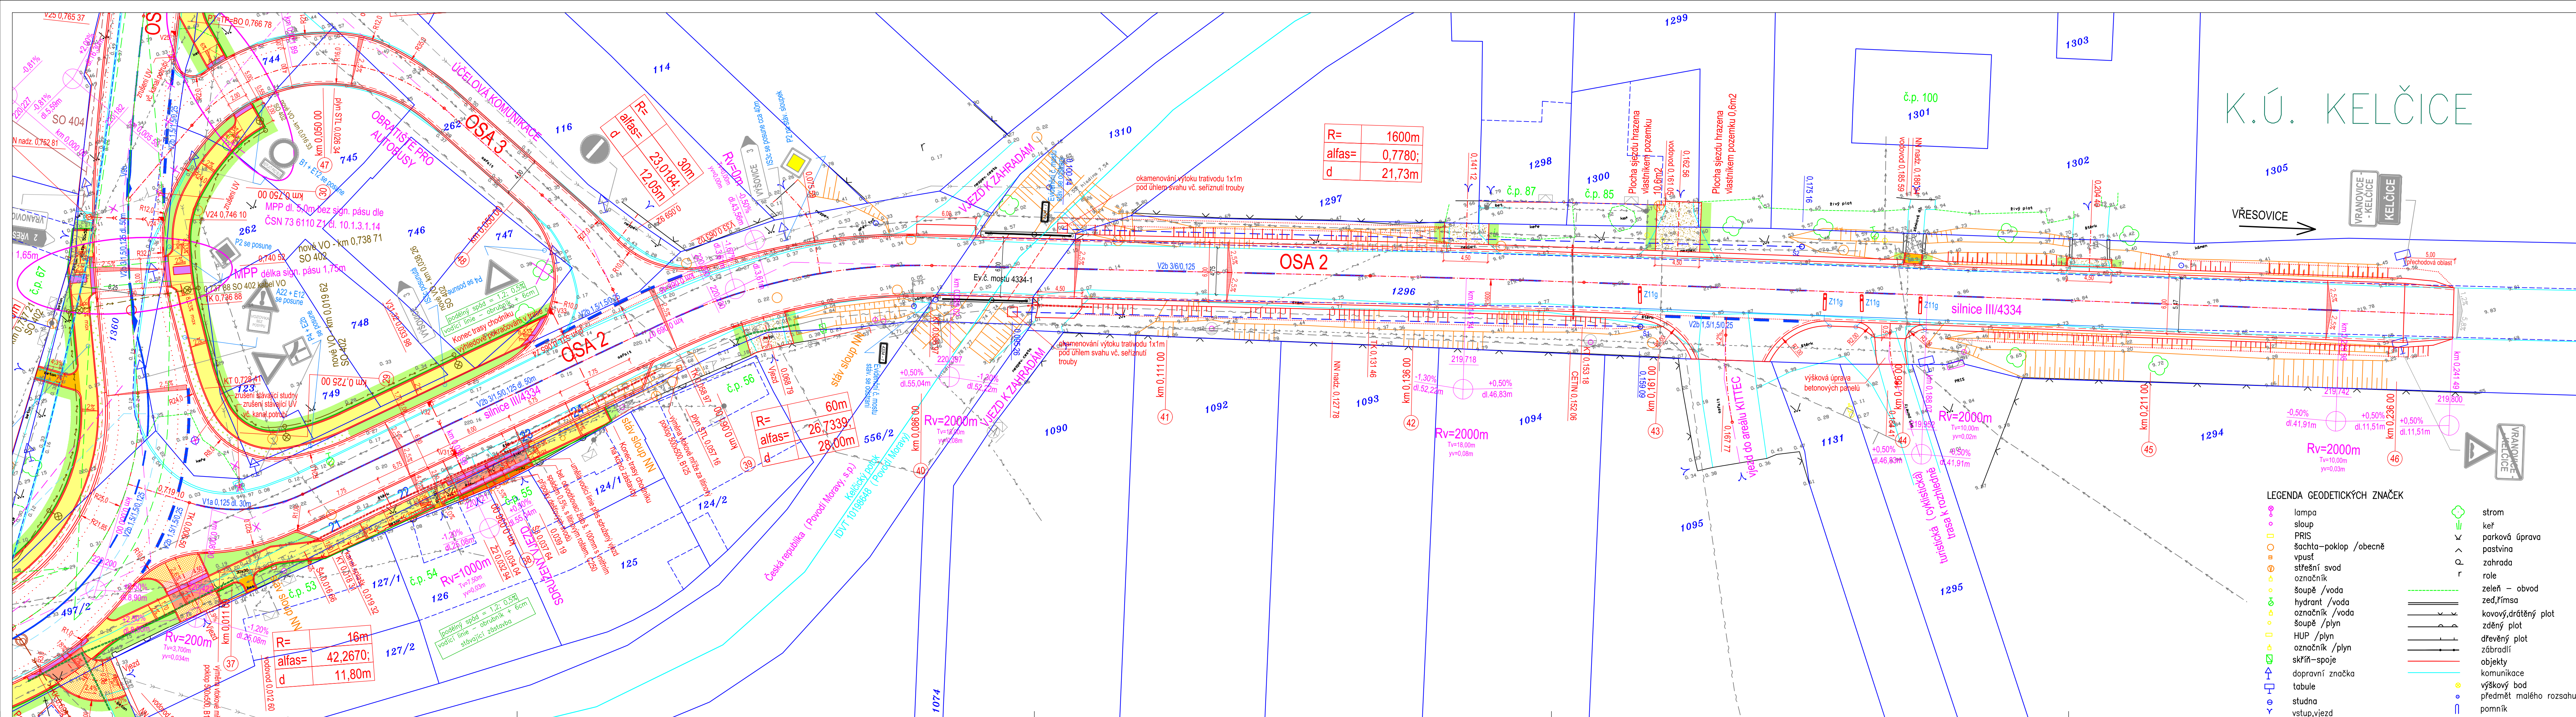

LEGENDA

	CHODNÍK-BETONOVÁ DLAŽBA PLOŠNÁ 40/40/6CM, ŠEDA		CHODNÍK-40/40/6CM - NEUZATÉLNÉ NÁKLADY
	VJEZD-BET. DRENAŽNÍ DLAŽBA 20/20/8CM, ŠEDA		VJEZD-DRENAŽNÍ 20/20/8CM - NEUZATÉLNÉ NÁKLADY
	VJEZD V CHODNÍKU-BET.ZÁMKOVA DL.20/20/8CM, ŠEDA		VJEZD-BET.ZÁM.DL.20/20/8CM - NEUZATÉLNÉ NÁKLADY
	VJEZD-ZMŮČNÝ RECYKLÁT		PŘÍROZENÁ VODÍČÍ LINIE
	SLEPECKÁ DLAŽBA-BETONOVÁ DLAŽBA 10/20/6(8)CM , BÍLÁ		
	UMĚLÁ VODÍČÍ LINIE-BETONOVÁ DLAŽBA 40/40		
	KONTRASTNÍ PÁS - BETONOVÁ DLAŽBA 10/20/6CM, BÍLÁ		
	OHUMUSOVÁNÍ		

LEGENDA SÍTÍ

	PROJEKT		HRANICE KÚ		POSUNUTÝ SLOUP VO - SO 401
	HRANICE PARCEL KÚ VRANOVICE		OCHRANNÉ PÁSMO VN		NOVÝ SLOUP VO - SO 402
	HRANICE PARCEL KÚ KELČICE		OCHRANNÉ PÁSMO RYCHLOSTNÍ SILNICE R46		
	KABELOVÁ CHRÁNIČKA - SO 101		KABELOVÁ CHRÁNIČKA - SO 102		
	KABELOVÁ CHRÁNIČKA - SO 404		KABELOVÁ CHRÁNIČKA - SO 405		

LEGENDA SÍTÍ

	--- CETIN - SĎĚLOVACÍ KABEL NEZNÁMÁ POLOHA, NEZAMĚŘENÁ SÍŤ
	--- CETIN - SĎĚLOVACÍ KABEL NADZEMNÍ
	--- E.ON - NN NADZEMNÍ
	--- E.ON - NN NADZEMNÍ
	--- E.ON - VN NADZEMNÍ
	--- RWE - PLYNOVOD STL
	--- KANALIZACE - SPLAŠKOVÁ
	--- KANALIZACE - DEŠŤOVÁ
	--- VODOVOD

NOVÉ INŽENÝRSKÉ SÍTĚ

	--- KANALIZAČNÍ PŘÍPOJKY - SO 101
	--- KANALIZACE DEŠŤOVÁ - SO 301
	--- VODOVOD - SO 302
	--- NAPÁJECÍ KABEL VO - SO 401
	--- NAPÁJECÍ KABEL VO - SO 402
	--- PŘELOŽKA CETIN - SO 404
	--- PŘELOŽKY CETIN - SO 405

LEGENDA STAVEBNÍCH OBJEKTŮ

SO 101 - SILNICE-SSOK	SO 403 - PŘELOŽKY E.ON-SSOK - ZRUŠENO
SO 102 - CHODNÍKY-OBEC	SO 404 - PŘELOŽKA CETIN-OBEC
SO 201 - LÁVKY-OBEC	SO 405 - PŘELOŽKY CETIN-OBEC
SO 301 - REKONSTRUKCE DEŠŤOVÉ KANALIZACE KELČICE-OBEC	
SO 302 - OPRAVA VODOVODU-OBEC	
SO 401 - PŘELOŽKY VEŘEJNÉHO OSVĚTLENÍ-OBEC	
SO 402 - NOVÉ VEŘEJNÉ OSVĚTLENÍ-OBEC	

VÝŠKOVÝ SYSTÉM: B.p.v.
SOÚRADNICOVÝ SYSTÉM: S-JTSK

VEDOUcí PROJEKTU Ing. Linda SMÍTALOVÁ ČKAIT 1201908		ZODPOVĚDNÝ PROJEKTANT Ing. Linda SMÍTALOVÁ ČKAIT 1201908	VYPRACOVAL Bc. Jan SCHNEYDER	Ing. Linda Smítalová, IČO 74276361 Hvězdoslavova 114/1 Olomouc-Neměny +420 777 629 795 smitalova@atelis.eu www.atelis.eu
STAVEBNÍK OBEC VRANOVICE - KELČICE				
KRAJ OLOMOUČSKÝ	MÍSTO K.Ú. VRANOVICE, KELČICE	ZAKÁZKOVÉ ČÍSLO 2015013		
III/4334, III/36711 - KELČICE SO 102 (INVESTICE OBCE)		FORMÁT	6 x A4	
		DATUM	10/2015	
		STUPEŇ	DSP/IPDS	
		MĚŘÍTKO	1:250	
ČÍSLO PŘÍLOHY B.3e		ČÍSLO SOUPRAVY		