


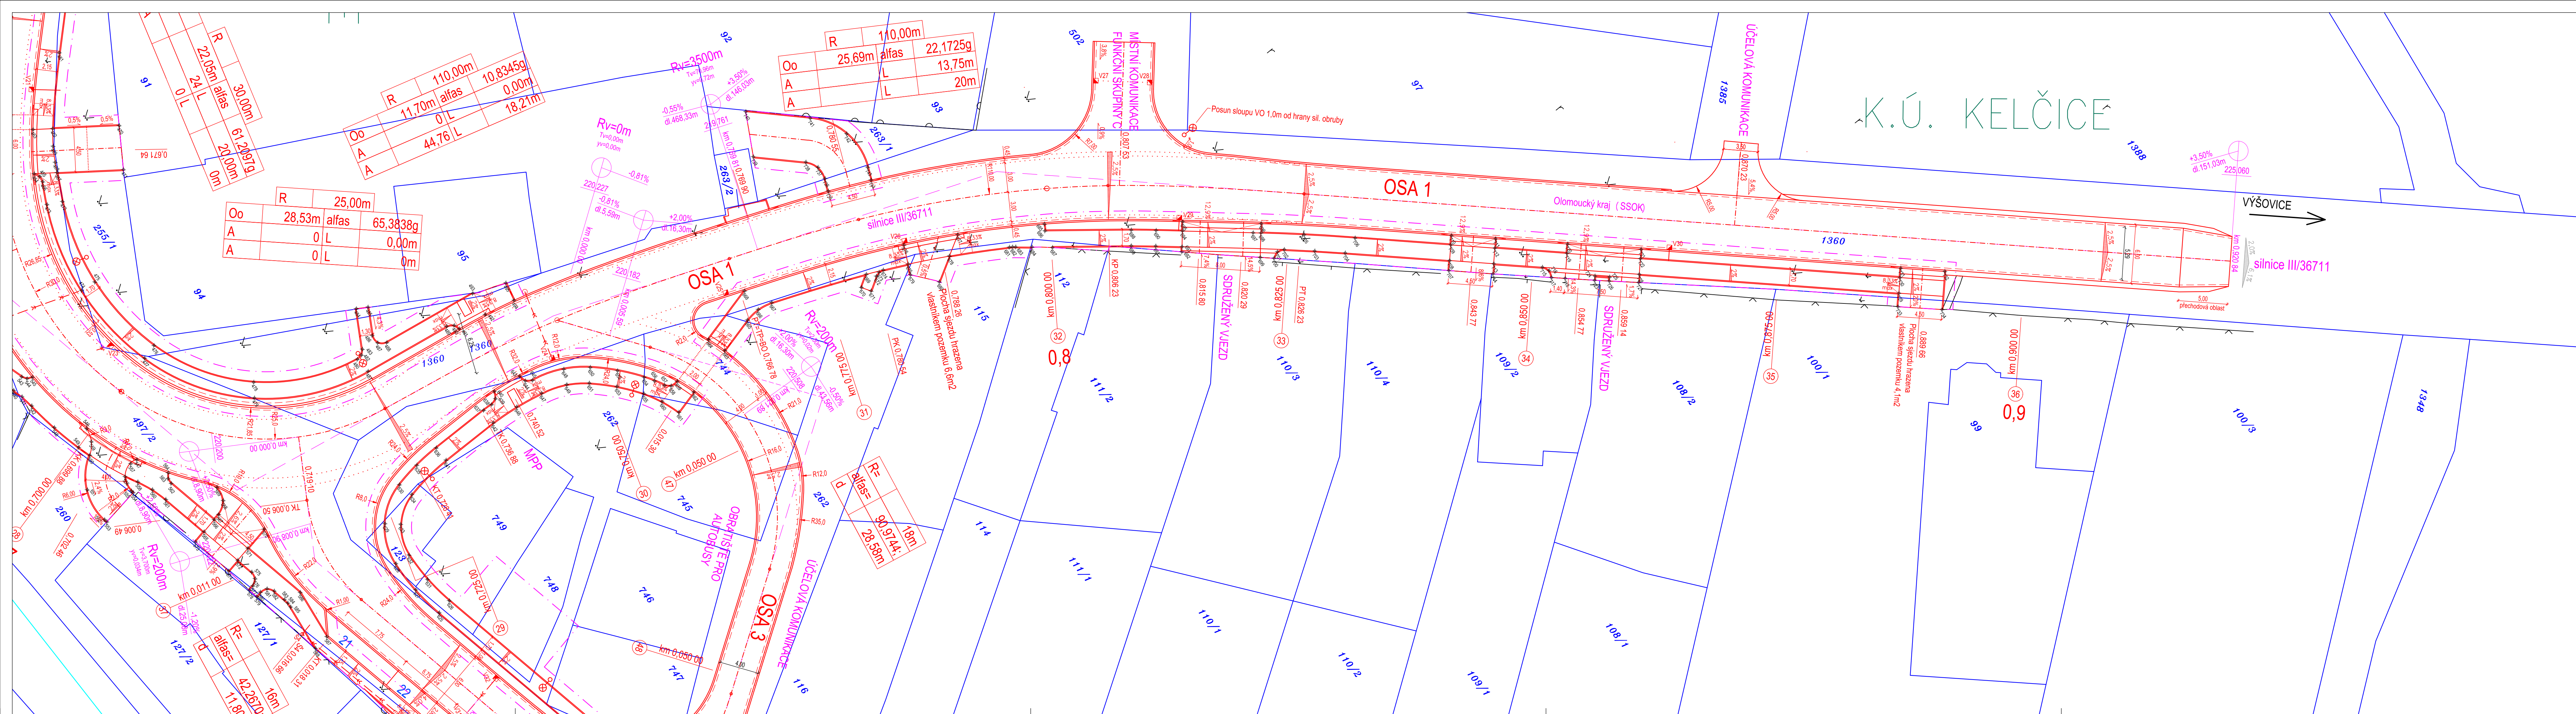


LEGENDA

- PROJEKT
- HRANICE PARCEL KÚ VRANOVIC
- HRANICE PARCEL KÚ KELČICE
- HRANICE KÚ
- HRANICE STAVENIŠTĚ

LEGENDA STAVEBNÍCH OBJEKTŮ

- SO 101 – SILNICE–SSOK
- SO 102 – CHODNÍKY–OBEC
- SO 201 – LÁVKY–OBEC

KLAD LISTŮ

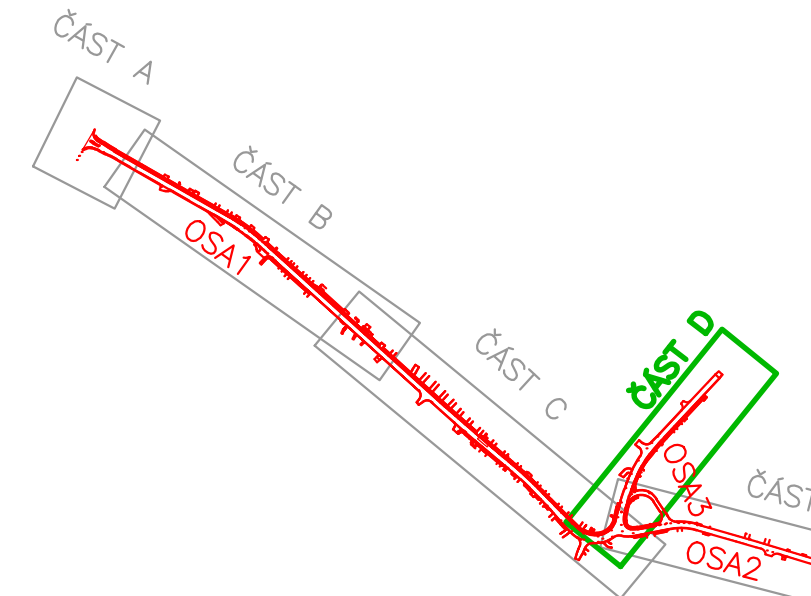

VÝŠKOVÝ SYSTÉM: B.p.v.
SOUDRÁDNICOVÝ SYSTÉM: S–JTSK

VEDOUcí PROJEKTU	ZODPOVĚDNÝ PROJEKTANT	VYPRACOVAL	Ing. Linda Smítalová, IČO 74276361 Hviezdoslava 114/1 Olomouc-Nemilany +420 777 629 795 smitalova@atelis.eu www.atelis.eu
Ing. Linda SMÍTALOVÁ ČKAIT 1201908	Ing. Linda SMÍTALOVÁ ČKAIT 1201908	Bc. Jan SCHNEYDER	
STAVBNÍK	OBEC VRANOVIC - KELČICE	ZAKÁZKOVÉ ČÍSLO	2015013
KRAJ	OLOMOUCKÝ	MÍSTO	K.Ú. VRANOVIC, KELČICE
AKCE	III/4334, III/36711 - KELČICE INVESTICE OBCE		FORMAT 6 x A4
VYTÝČOVACÍ VÝKRES - ČÁST D		DATUM	10/2016
		STUPEN	DSP / PDPS
		MĚŘÍTKO	1:250
		ČÍSLO PŘÍLOHY	B.5d
		ČÍSLO SOUPRAVY	