


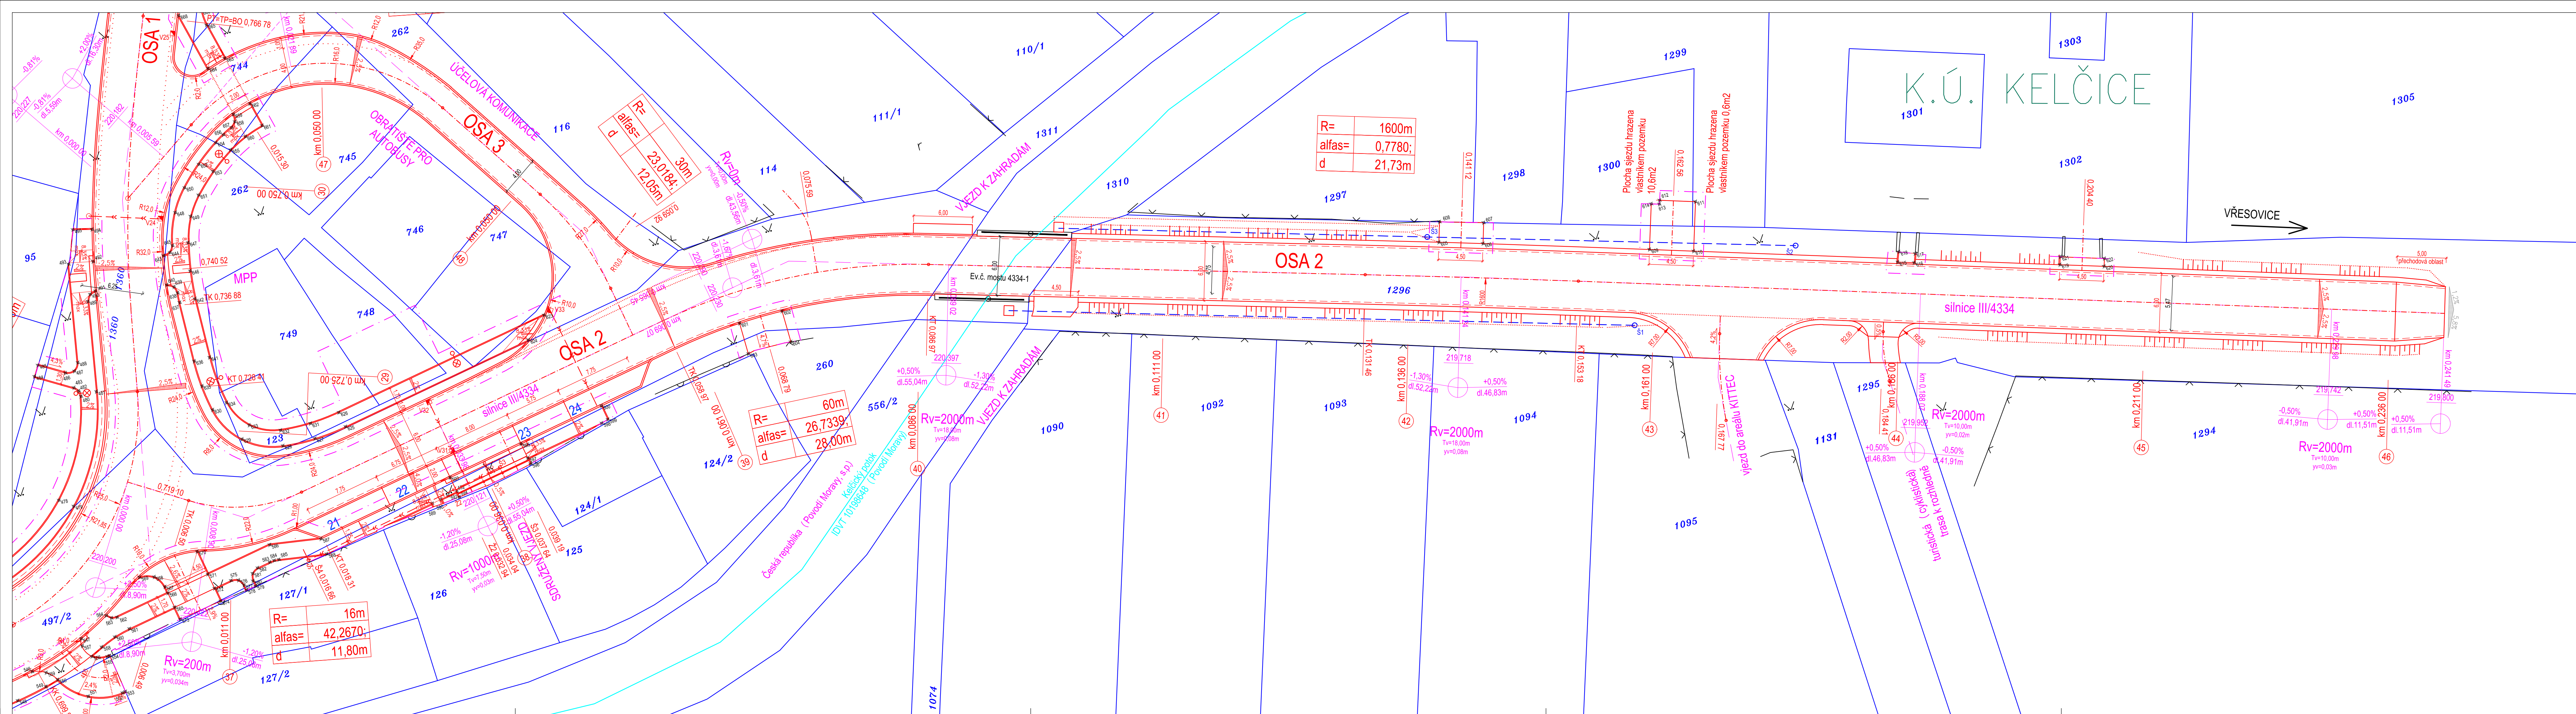


LEGENDA

- PROJEKT
- HRANICE PARCEL KÚ VRANOVICE
- HRANICE PARCEL KÚ KELČICE
- HRANICE KÚ
- HRANICE STAVENIŠTĚ

LEGENDA STAVEBNÍCH OBJEKTŮ

- SO 101 – SILNICE–SSOK
- SO 102 – CHODNÍKY–OBEC
- SO 201 – LÁVKY–OBEC

KLAD LISTŮ

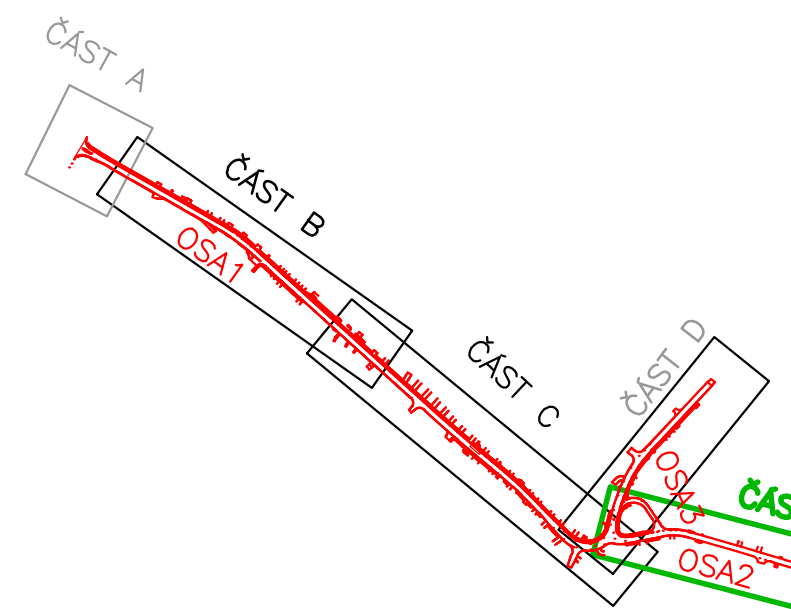

VÝŠKOVÝ SYSTÉM: B.p.v.

SOUŘADNICOVÝ SYSTÉM: S–JTŠK

VEDOUcí PROJEKTU		ZODPOVĚDNÝ PROJEKTANT	VYPRACOVAL	Ing. Linda Smitalová, IČO 74276361 Hviezdoslavova 114/1 Olomouc-Nemilany +420 777 629 795 smitalova@atelis.eu www.atelis.eu			
Ing. Linda SMÍTALOVÁ ČKAIT 1201908		Ing. Linda SMÍTALOVÁ ČKAIT 1201908	Bc. Jan SCHNEYDER				
STAVEBNÍK		OBEC VRANOVICE - KELČICE					
KRAJ	OLOMOUCKÝ	MÍSTO	K.Ú. VRANOVICE, KELČICE	ZAKÁZKOVÉ ČÍSLO	2015013		
AKCE	III/4334, III/36711 - KELČICE INVESTICE OBCE			FORMAT	6 x A4		
VYTÝČOVACÍ VÝKRES - ČÁST E				DATUM	10/2016		
				STUPEŇ	DSP / PDPS		
				MĚŘÍTKO	1:250		
VYTÝČOVACÍ VÝKRES - ČÁST E			ČÍSLO PŘÍLOHY	B.5e	ČÍSLO SOUPRAVY		