

DRUH POVRCHU ÚZEMÍ
KATASTRÁLNÍ ÚZEMÍ
OKRES:
KRAJ:

STAV. ASFALTOBETONOVÁ KOMUNIKACE
VRANOVICE / KELČICE

K.Ú. VRANOVICE ← K.Ú. KELČICE

SKLONOVÉ POMĚRY

Rv=400m

Rv=2000m

Rv=10000m

Rv=3500m

DRENÁŽ

TRATIVOD

KLOPENÍ

KÓTA NIVELETY

KÓTA TERÉNU



SROVNÁVACÍ ROVINA
STANIČENÍ

TABULKA SKLONŮ

SMĚROVÉ POMĚRY

KLOPENÍ CHODNÍKU L

KLOPENÍ CHODNÍKU P

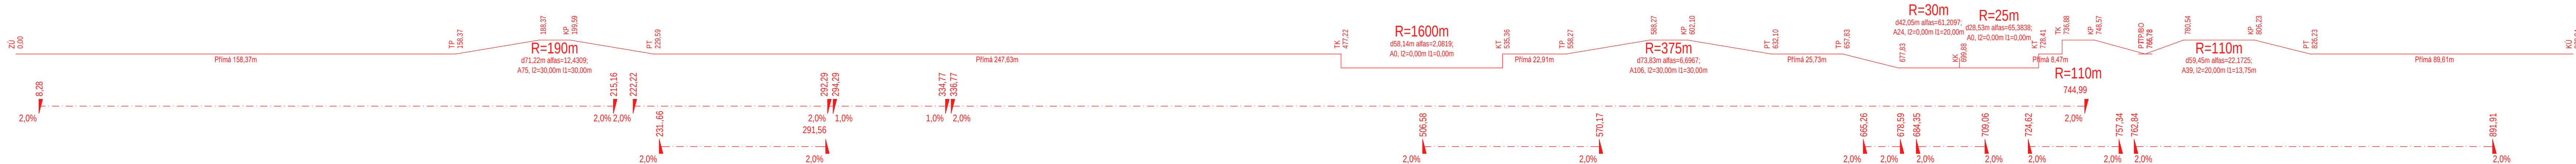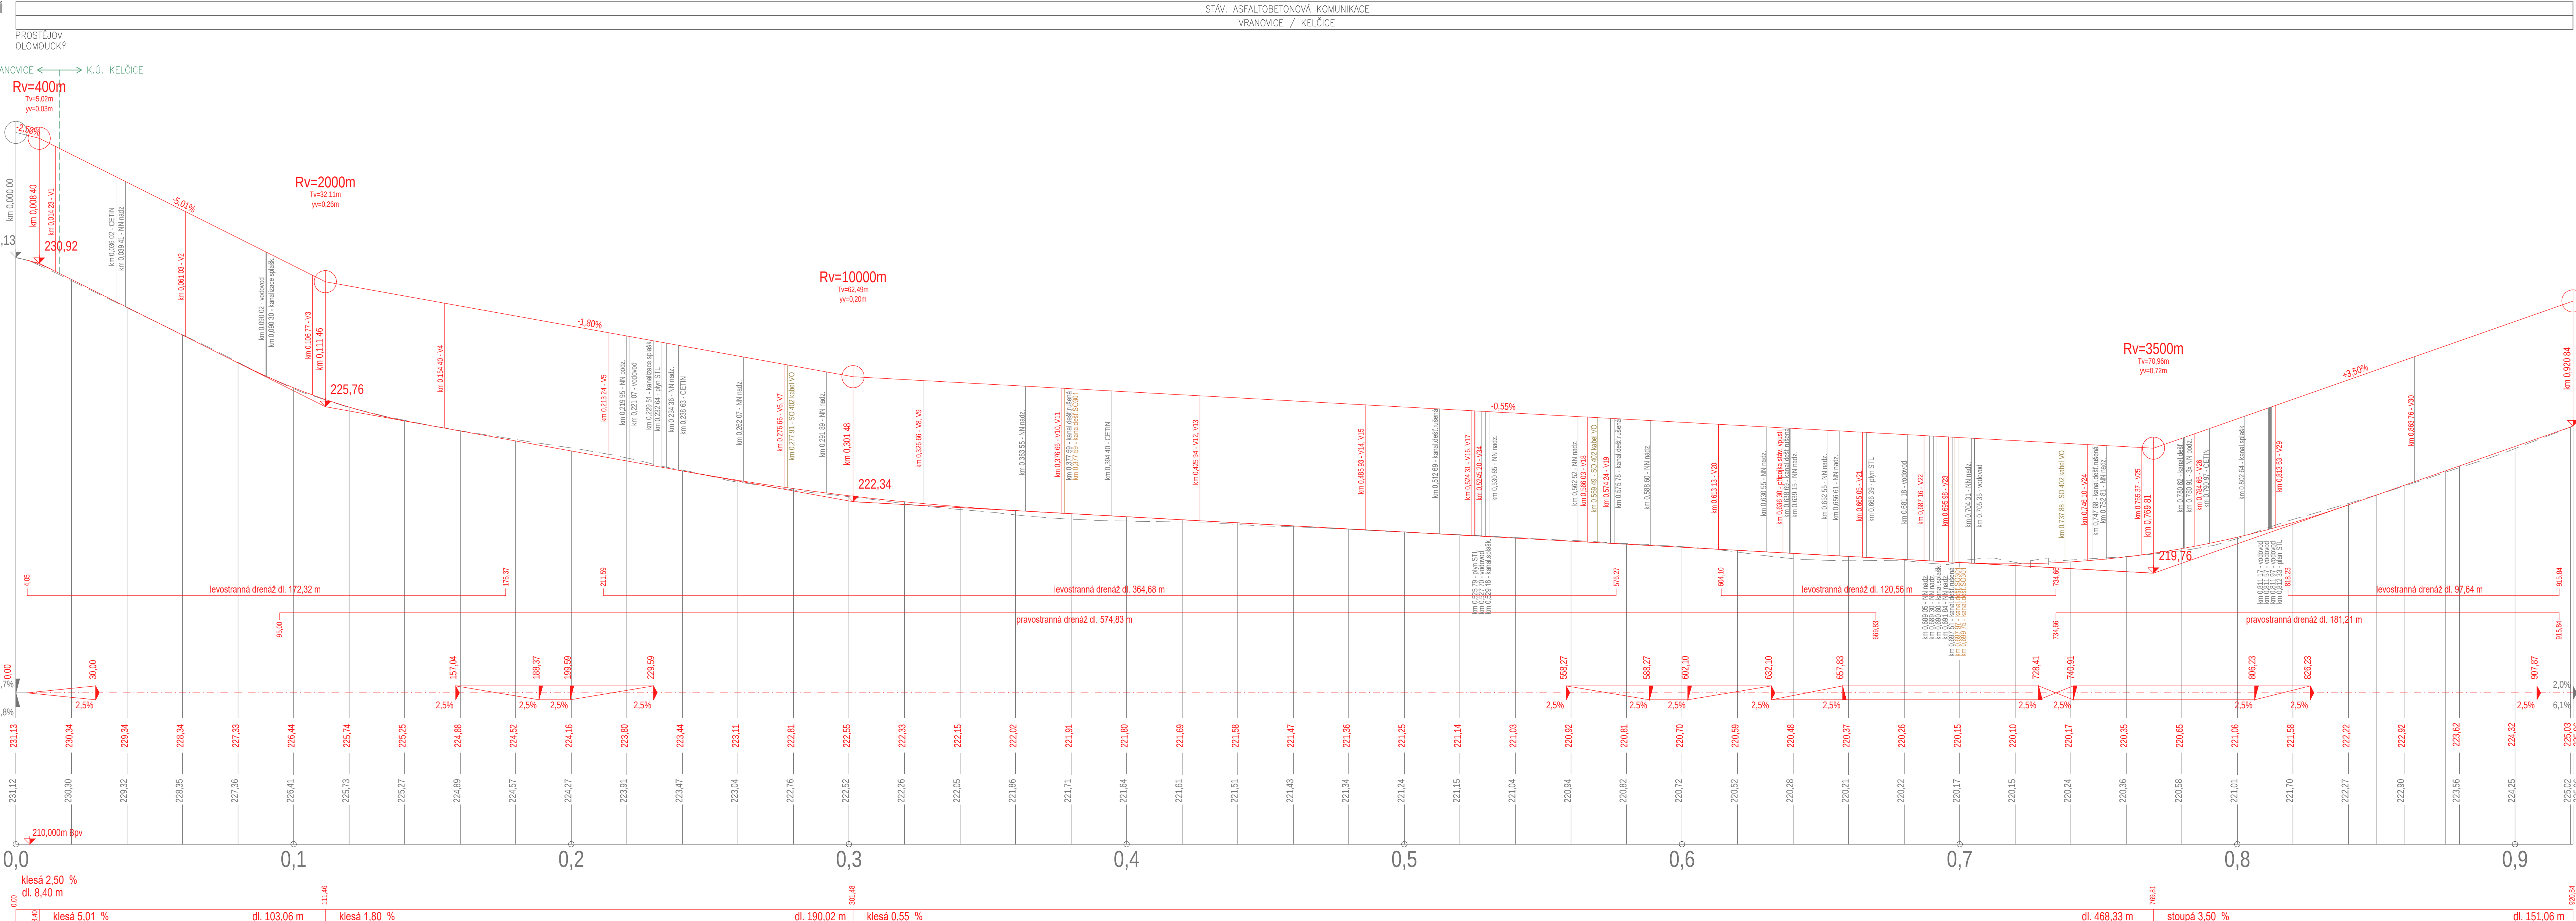

VÝŠKOVÝ SYSTÉM B.p.v.

VEDOUcí PROJEKTU Ing. Linda SMÍTALOVÁ ČKAIT 1201908	ZODPOVĚDNÝ PROJEKTANT Ing. Linda SMÍTALOVÁ ČKAIT 1201908	VYPRACOVAL Bc. Jan SCHNEYDER	Ing. Linda Smítalová, IČO 74270361 Hvězdoslavova 114/1 Olomouc - Nemilany +420 777 629 705 smitalova@atelis.eu www.atelis.eu
STAVEBNÍK KRAJ OLOMOUCKÝ	OBEC VRANOVICE - KELČICE MÍSTO K.Ú. VRANOVICE, KELČICE	ZADÁVATEL OBEC VRANOVICE - KELČICE	PRŮBĚH 1:1000/100
AKCE III/4334, III/36711 - KELČICE INVESTICE OBCE SO 102 - CHODNÍKY	PODÉLNÝ PROFIL - OSA 1	ČÍSLO PRŮBĚHU C.102.2a	ČÍSLO SOUPRAVY