Řez 1 - km 0,025 00

SO 101
Up = 8,60 m
O = 5,15 m^2
N = 6,95 m^2
Z = 0,00 m^2
V = 1,95 m^2

SO 102
Up = 2,00 m
O = 9,85 m^2
N = 1,45 m^2
Z = 0,25 m^2
V = 0,70 m^2

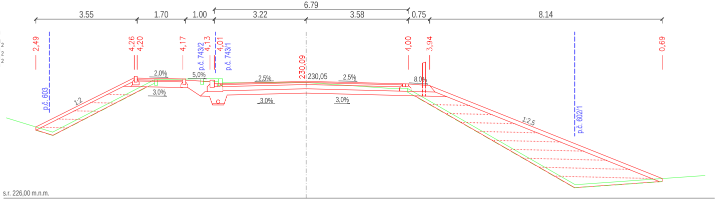
3.55
1.70
1.00
6.79
3.22
3.58
0.75
8.14
2,49
4,26
4,20
4,17
p.č. 743/2
4,13
4,01
p.č. 743/1
230,09
230,05
4,00
3,94
0,69
2,0%
5,0%
2,5%
2,5%
8,0%
3,0%
3,0%
3,0%
p.č. 603
1:2
1:2,5
p.č. 602/1
s.r. 226,00 m.n.m.

Řez 2 - km 0,050 00

SO 101
Up = 7,75 m
O = 7,65 m^2
N = 3,20 m^2
Z = 0,00 m^2
V = 2,20 m^2

SO 102
Up = 2,00 m
O = 4,65 m^2
N = 0,60 m^2
Z = 0,25 m^2
V = 0,95 m^2

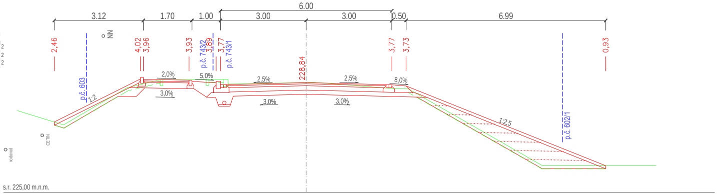
3.12
1.70
1.00
6.00
3.00
3.00
0.50
6.99
NN
2,46
4,02
3,96
3,93
p.č. 743/2
3,89
3,77
p.č. 743/1
228,84
3,77
3,73
0,93
2,0%
5,0%
2,5%
2,5%
8,0%
3,0%
3,0%
3,0%
p.č. 603
1:2
1:2,5
p.č. 602/1
CETIN
vodovod
s.r. 225,00 m.n.m.

Řez 3 - km 0,075 00

SO 101
Up = 7,75 m
O = 6,80 m^2
N = 1,70 m^2
Z = 0,00 m^2
V = 2,50 m^2

SO 102
Up = 1,90 m
O = 2,40 m^2
N = 0,00 m^2
Z = 0,25 m^2
V = 0,95 m^2

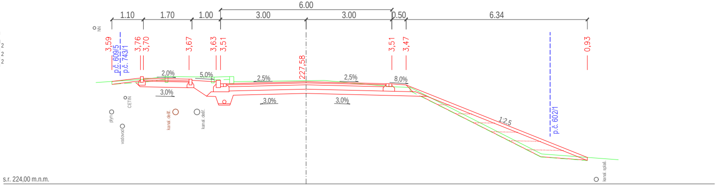
1.10
1.70
1.00
6.00
3.00
3.00
0.50
6.34
NN
3,59
p.č. 609/5
p.č. 743/1
3,76
3,70
3,67
3,63
3,51
227,58
3,51
3,47
0,93
2,0%
5,0%
2,5%
2,5%
8,0%
3,0%
3,0%
3,0%
CETIN
plyn
vodovod
kanal. dešť.
kanal. dešť.
1:2,5
p.č. 602/1
kanal. splaš.
s.r. 224,00 m.n.m.

Řez 4 - km 0,100 00

SO 101
Up = 6,60 m
O = 0,00 m^2
N = 0,00 m^2
Z = 0,00 m^2
V = 1,90 m^2

SO 102
Up = 1,90 m
O = 10,20 m^2
N = 1,80 m^2
Z = 0,30 m^2
V = 0,95 m^2

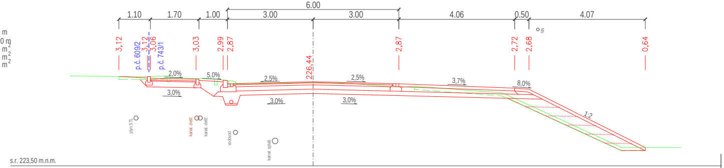
1.10
1.70
1.00
6.00
3.00
3.00
4.06
0.50
4.07
3,12
p.č. 609/2
3,12
3,06
p.č. 743/1
3,03
2,99
2,87
226,44
2,87
2,72
2,68
0,64
NN
2,0%
5,0%
2,5%
2,5%
3,7%
8,0%
3,0%
3,0%
3,0%
1:2
plyn STL
kanal. dešť.
kanal. dešť.
vodovod
kanal. splaš.
s.r. 223,50 m.n.m.

Řez 5 - km 0,

SO 101
Up = 8,05 m
O = 1,30 m^2
N = 0,10 m^2
Z = 0,00 m^2
V = 2,50 m^2

Řez 6 - km 0,

SO 101
Up = 6,75 m
O = 0,90 m^2
N = 0,00 m^2
Z = 0,05 m^2
V = 2,45 m^2

Řez 7 - km 0,

SO 101
Up = 7,00 m
O = 1,30 m^2
N = 0,00 m^2
Z = 0,05 m^2
V = 2,85 m^2

Řez 8 - km 0,

SO 101
Up = 7,20 m
O = 1,40 m^2
N = 0,00 m^2
Z = 0,05 m^2
V = 3,10 m^2

.125 00

SO 102
Up = 2,40 m
O = 0,00 m^2
N = 0,00 m^2
Z = 0,25 m^2
V = 1,35 m^2

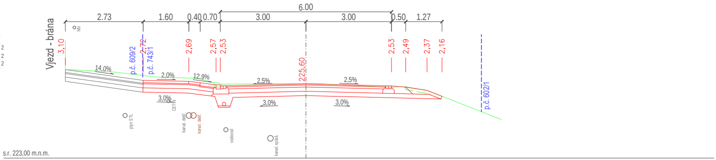
6.00
2.73
1.60
0.40
0.70
3.00
3.00
0.50
1.27
Vjezd - brána
NN
3,10
p.č. 609/2
2,72
p.č. 743/1
2,69
2,57
2,53
225,60
2,53
2,49
2,37
2,16
p.č. 602/1
14,0%
2,0%
12,9%
2,5%
2,5%
3,0%
CETIN
3,0%
3,0%
plyn STL
kanal. dešť.
kanal. dešť.
vodovod
kanal. splaš.
s.r. 223,00 m.n.m.

.150 00

SO 102
Up = 1,90 m
O = 1,70 m^2
N = 0,00 m^2
Z = 0,25m ^{2}
V = 1,10 m^2

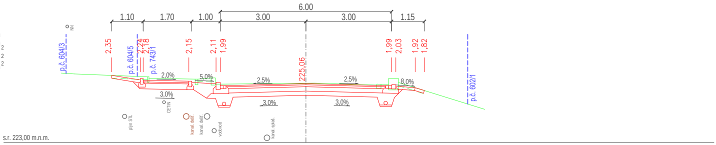
6.00
1.10
1.70
1.00
3.00
3.00
1.15
NN
p.č. 604/3
2,35
p.č. 604/5
2,24
2,18
p.č. 743/1
2,15
2,11
1,99
225,06
1,99
2,03
1,92
1,82
p.č. 602/1
2,0%
5,0%
2,5%
2,5%
8,0%
3,0%
CETIN
3,0%
3,0%
plyn STL
kanal. dešť.
kanal. dešť.
vodovod
kanal. splaš.
s.r. 223,00 m.n.m.

.175 00

SO 102
Up = 1,90 m
O = 1,80 m^2
N = 0,00 m^2
Z = 0,25 m^2
V = 0,95 m^2

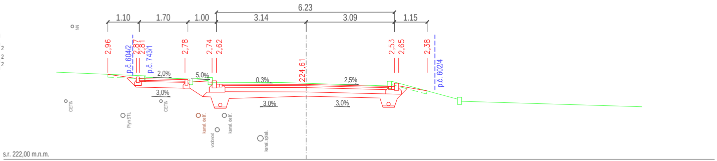
6.23
1.10
1.70
1.00
3.14
3.09
1.15
NN
2,96
p.č. 604/2
2,87
2,81
p.č. 743/1
2,78
2,74
2,62
224,61
2,53
2,65
2,38
p.č. 602/4
2,0%
5,0%
0,3%
2,5%
3,0%
CETIN
CETIN
3,0%
3,0%
Plyn STL
kanal. dešť.
kanal. dešť.
vodovod
kanal. splaš.
s.r. 222,00 m.n.m.

.200 00

SO 102
Up = 2,40 m
O = 0,00 m^2
N = 0,00 m^2
Z = 0,25 m^2
V = 1,30 m^2

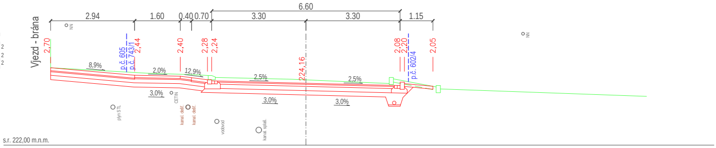
6.60
2.94
1.60
0.40
0.70
3.30
3.30
1.15
Vjezd - brána
NN
2,70
p.č. 605
p.č. 743/1
2,44
2,40
2,28
2,24
224,16
2,08
2,20
p.č. 602/4
2,05
NN
8,9%
2,0%
12,9%
2,5%
2,5%
3,0%
CETIN
3,0%
3,0%
plyn STL
kanal. dešť.
kanal. dešť.
vodovod
kanal. splaš.
s.r. 222,00 m.n.m.

Řez 9 - km 0,225 00

SO 101
Up = 6,70 m
O = 0,00 m^2
N = 0,00 m^2
Z = 0,05 m^2
V = 2,90 m^2

SO 102
Up = 1,90 m
O = 1,90 m^2
N = 0,00 m^2
Z = 0,20 m^2
V = 1,20 m^2

s.r. 221,00 m.n.m.

Řez 10 - km 0,250 00

SO 101
Up = 6,65 m
O = 0,00 m^2
N = 0,00 m^2
Z = 0,05 m^2
V = 2,30 m^2

SO 102
Up = 4,2 m
O = 3,10 m^2
N = 0,00 m^2
Z = 0,25 m^2
V = 2,20 m^2

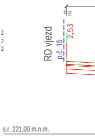
RD vjezd
NN
p.č. 15
2,53
s.r. 221,00 m.n.m.

Řez 11 - km 0,275 00

SO 101
Up = 6,60 m
O = 0,00 m^2
N = 0,00 m^2
Z = 0,05 m^2
V = 1,95 m^2

SO 102
Up = 4,20 m
O = 3,10 m^2
N = 0,30 m^2
Z = 0,25 m^2
V = 0,95 m^2

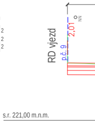
RD vjezd
NN
p.č. 9
2,01
s.r. 221,00 m.n.m.

Řez 12 - km 0,300 00

SO 101
Up = 6,50 m
O = 1,00 m^2
N = 0,00 m^2
Z = 0,05 m^2
V = 2,10 m^2

SO 102
Up = 2,80 m
O = 0,00 m^2
N = 0,00 m^2
Z = 0,25 m^2
V = 0,85 m^2

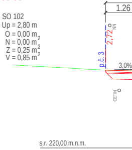
1.26
NN
p.č. 3
2,72
3,0%
CETIN
s.r. 220,00 m.n.m.

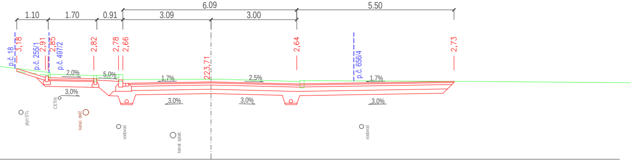

1.10
1.70
0.91
6.09
3.09
3.00
5.50
p.č. 18
3,18
p.č. 255/1
2,91
2,85
p.č. 497/2
2,82
2,78
2,66
223,71
2,64
p.č. 656/4
2,73
2,0%
5,0%
1,7%
2,5%
1,7%
3,0%
3,0%
3,0%
3,0%
CETIN
plyn STL
kanal. dešť.
vodovod
kanal. splaš.
vodovod

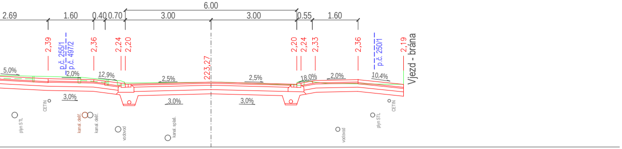

2.69
1.60
0.40
0.70
6.00
3.00
3.00
0.55
1.60
2,39
p.č. 255/1
p.č. 497/2
2,36
2,24
2,20
223,27
2,20
2,24
2,33
2,36
p.č. 250/1
2,19
Vjezd - brána
5,0%
2,0%
12,9%
2,5%
2,5%
18,0%
2,0%
10,4%
3,0%
3,0%
3,0%
CETIN
plyn STL
kanal. dešť.
kanal. dešť.
vodovod
kanal. splaš.
vodovod
plyn STL
CETIN

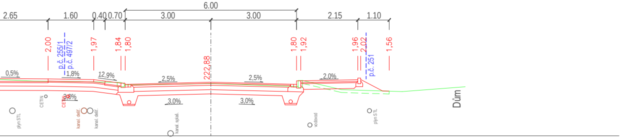

2.65
1.60
0.40
0.70
6.00
3.00
3.00
2.15
1.10
2,00
p.č. 255/1
p.č. 497/2
1,97
1,84
1,80
222,88
1,80
1,92
1,96
2,02
p.č. 251
1,56
0,5%
1,8%
12,9%
2,5%
2,5%
2,0%
3,0%
3,0%
3,0%
Dům
CETIN
CETIN
plyn STL
kanal. dešť.
kanal. dešť.
kanal. splaš.
vodovod
plyn STL

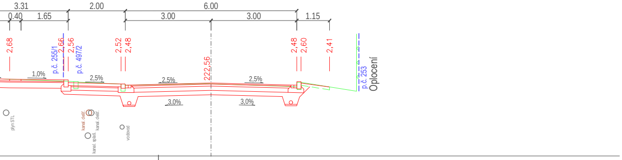

3.31
0.40
1.65
2.00
6.00
3.00
3.00
1.15
2,68
p.č. 255/1
2,66
2,56
p.č. 497/2
2,52
2,48
222,56
2,48
2,60
2,41
p.č. 253
Oplocení
1,0%
2,5%
2,5%
2,5%
3,0%
3,0%
plyn STL
kanal. dešť.
kanal. dešť.
kanal. splaš.
vodovod

Řez 13 - km 0,325 00

SO 101	SO 102
Up = 6,50 m	Up = 3,20 m
O = 1,00 m^2	O = 0,00 m^2
N = 0,00 m^2	N = 0,00 m^2
Z = 0,05 m^2	Z = 0,00 m^2
V = 1,80 m^2	V = 1,00 m^2

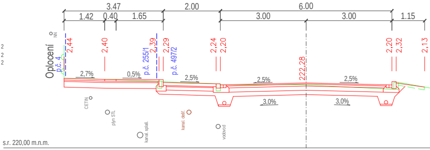

3.47
1.42
0.40
1.65
2.00
6.00
3.00
3.00
1.15
NN
Oplocení
p.č. 4
2,44
2,40
p.č. 255/1
2,39
2,29
p.č. 497/2
2,24
2,20
222,28
2,20
2,32
2,13
2,7%
0,5%
2,5%
2,5%
2,5%
3,0%
3,0%
CETIN
plyn STL
kanal. splaš.
kanal. dešť.
vodovod
s.r. 220,00 m.n.m.

Řez 14 - km 0,350 00

SO 101	SO 102
Up = 6,50 m	Up = 1,60 m
O = 1,00 m^2	O = 3,10 m^2
N = 0,00 m^2	N = 0,00 m^2
Z = 0,05 m^2	Z = 0,05 m^2
V = 1,60 m^2	V = 0,30 m^2

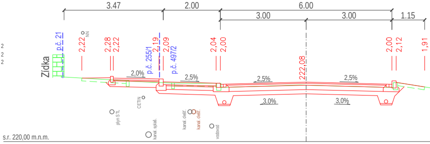

3.47
2.00
6.00
3.00
3.00
1.15
Zídka
p.č. 21
NN
2,22
2,28
2,22
p.č. 255/1
2,19
2,09
p.č. 497/2
2,04
2,00
222,08
2,00
2,12
1,91
2,0%
2,5%
2,5%
2,5%
3,0%
3,0%
CETIN
plyn STL
kanal. splaš.
kanal. dešť.
kanal. dešť.
vodovod
s.r. 220,00 m.n.m.

Řez 15 - km 0,375 00

SO 101	SO 102
Up = 6,75 m	Up = 1,90 m
O = 0,95 m^2	O = 2,00 m^2
N = 0,00 m^2	N = 0,10 m^2
Z = 0,10 m^2	Z = 0,40 m^2
V = 0,95 m^2	V = 0,35 m^2

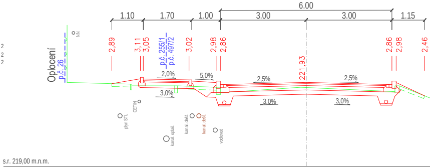

1.10
1.70
1.00
6.00
3.00
3.00
1.15
NN
Oplocení
p.č. 26
2,89
3,11
3,05
p.č. 255/1
p.č. 497/2
3,02
2,98
2,86
221,93
2,86
2,98
2,46
2,0%
5,0%
3,0%
2,5%
2,5%
3,0%
3,0%
CETIN
plyn STL
kanal. splaš.
kanal. dešť.
kanal. dešť.
vodovod
s.r. 219,00 m.n.m.

Řez 16 - km 0,400 00

SO 101	SO 102
Up = 6,60 m	Up = 1,90 m
O = 0,90 m^2	O = 0,00 m^2
N = 0,00 m^2	N = 0,00 m^2
Z = 0,10 m^2	Z = 0,25 m^2
V = 1,20 m^2	V = 0,40 m^2

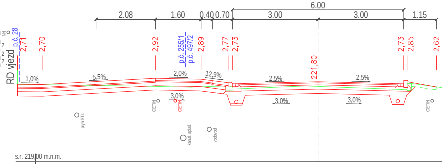

2.08
1.60
0.40
0.70
6.00
3.00
3.00
1.15
NN
RD vjezd
p.č. 28
2,71
2,70
2,92
p.č. 255/1
p.č. 497/2
2,89
2,77
2,73
221,80
2,73
2,85
2,62
1,0%
5,5%
2,0%
12,9%
2,5%
2,5%
3,0%
3,0%
3,0%
CETIN
CETIN
CETIN
plyn STL
kanal. splaš.
vodovod
s.r. 219,00 m.n.m.

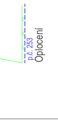
p.č. 253
Oplocení

Řez 17 - km 0,425 00

SO 101	SO 102
Up = 6,75 m	Up = 1,90 m
O = 0,90 m^2	O = 2,30 m^2
N = 0,00 m^2	N = 0,10 m^2
Z = 0,05 m^2	Z = 0,40 m^2
V = 2,00 m^2	V = 0,60 m^2

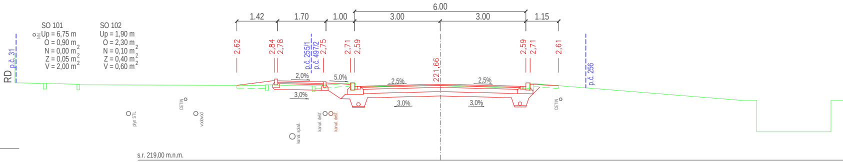
6.00
1.42
1.70
1.00
3.00
3.00
1.15
NN
RD
p.č. 31
2,62
2,84
2,78
p.č. 255/1
p.č. 497/2
2,75
2,71
2,59
221,66
2,59
2,71
2,61
p.č. 256
2,0%
5,0%
2,5%
2,5%
3,0%
3,0%
3,0%
CETIN
plyn STL
vodovod
kanal. splaš.
kanal. dešť.
kanal. dešť.
CETIN
s.r. 219,00 m.n.m.

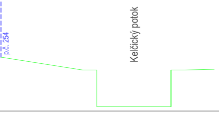
p.č. 254
Kelčický potok

Řez 18 - km 0,450 00

SO 101	SO 102
Up = 6,60 m	Up = 1,90 m
O = 2,65 m^2	O = 1,65 m^2
N = 0,00 m^2	N = 0,05 m^2
Z = 0,05 m^2	Z = 0,35 m^2
V = 1,85 m^2	V = 0,60 m^2

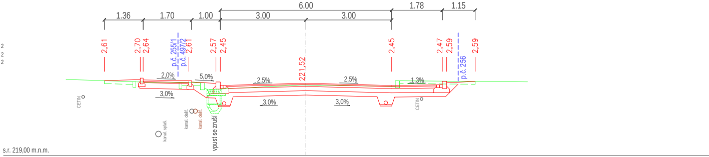
6.00
1.36
1.70
1.00
3.00
3.00
1.78
1.15
2,61
2,70
2,64
p.č. 255/1
p.č. 497/2
2,61
2,57
2,45
221,52
2,45
2,47
2,59
p.č. 256
2,59
2,0%
5,0%
2,5%
2,5%
1,3%
3,0%
3,0%
3,0%
CETIN
kanal. splaš.
kanal. dešť.
kanal. dešť.
vpust se zruší
CETIN
s.r. 219,00 m.n.m.

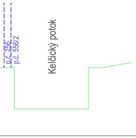
p.č. 256
p.č. 556/2
Kelčický potok

Řez 19 - km 0,475 00

SO 101	SO 102
Up = 6,75 m	Up = 1,90 m
O = 1,00 m^2	O = 2,50 m^2
N = 0,00 m^2	N = 0,00 m^2
Z = 0,05 m^2	Z = 0,35 m^2
V = 2,25 m^2	V = 0,80 m^2

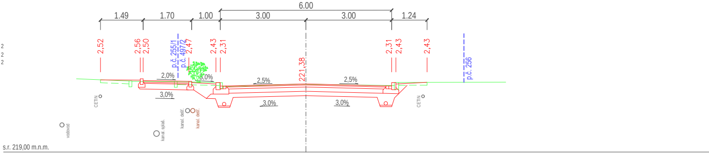
6.00
1.49
1.70
1.00
3.00
3.00
1.24
2,52
2,56
2,50
p.č. 255/1
p.č. 497/2
2,47
2,43
2,31
221,38
2,31
2,43
2,43
p.č. 256
2,0%
5,0%
2,5%
2,5%
3,0%
3,0%
3,0%
CETIN
vodovod
kanal. splaš.
kanal. dešť.
kanal. dešť.
CETIN
s.r. 219,00 m.n.m.

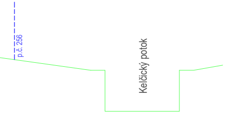
p.č. 256
Kelčický potok

Řez 20 - km 0,500 00

SO 101	SO 102
Up = 6,60 m	Up = 1,90 m
O = 1,00 m^2	O = 2,40 m^2
N = 0,00 m^2	N = 0,05 m^2
Z = 0,05 m^2	Z = 0,40 m^2
V = 2,20 m^2	V = 0,65 m^2

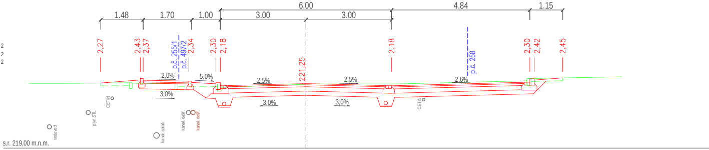
6.00
4.84
1.15
1.48
1.70
1.00
3.00
3.00
2,27
2,43
2,37
p.č. 255/1
p.č. 497/2
2,34
2,30
2,18
221,25
2,18
p.č. 258
2,30
2,42
2,45
2,0%
5,0%
2,5%
2,5%
2,6%
3,0%
3,0%
3,0%
CETIN
plyn STL
vodovod
kanal. splaš.
kanal. dešť.
kanal. dešť.
CETIN
s.r. 219,00 m.n.m.

Řez 21 - km 0,525 00

SO 101
Up = 6,60 m
O = 0,00 m^2
N = 0,00 m^2
Z = 0,00 m^2
V = 2,40 m^2

SO 102
Up = 2,40 m
O = 0,00 m^2
N = 0,00 m^2
Z = 0,25 m^2
V = 0,90 m^2

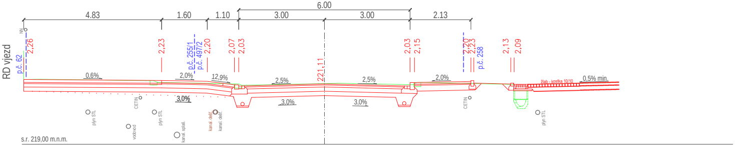
6.00
4.83
1.60
1.10
3.00
3.00
2.13
NN
RD vjezd
p.č. 62
2,26
2,23
p.č. 255/1
p.č. 497/2
2,20
2,07
2,03
221,11
2,03
2,15
2,20
2,23
p.č. 258
2,13
2,09
0,6%
2,0%
12,9%
2,5%
2,5%
2,0%
žlab - kostka 10/10
0,5% min.
3,0%
3,0%
3,0%
CETIN
plyn STL
plyn STL
vodovod
kanal. dešť.
kanal. dešť.
kanal. splaš.
CETIN
plyn STL
s.r. 219,00 m.n.m.

Řez 22 - km 0,550 00

SO 101
Up = 6,75 m
O = 0,00 m
N = 0,00 m^2
Z = 0,00 m^2
V = 2,45 m^2

SO 102
Up = 1,90 m
O = 1,20 m
N = 0,00 m^2
Z = 0,25 m^2
V = 0,85 m^2

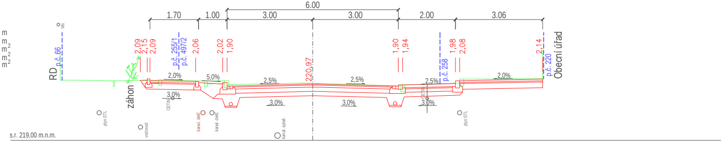
6.00
1.70
1.00
3.00
3.00
2.00
3.06
NN
RD
p.č. 66
záhon
2,09
2,15
2,09
p.č. 255/1
p.č. 497/2
2,06
2,02
1,90
220,97
1,90
1,94
p.č. 258
1,98
2,08
2,14
p.č. 220
Obecní úřad
2,0%
5,0%
2,5%
2,5%
2,5%
2,0%
3,0%
3,0%
3,0%
3,0%
CETIN
CETIN
plyn STL
vodovod
kanal. dešť.
kanal. dešť.
kanal. splaš.
plyn STL
s.r. 219,00 m.n.m.

Řez 23 - km 0,575 00

SO 101
Up = 6,75 m
O = 1,00 m
N = 0,00 m^2
Z = 0,10 m^2
V = 2,60 m^2

SO 102
Up = 1,80 m
O = 0,50 m
N = 0,00 m^2
Z = 0,25 m^2
V = 0,80 m^2

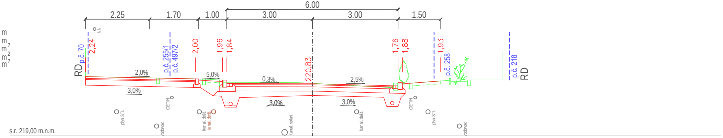
6.00
2.25
1.70
1.00
3.00
3.00
1.50
NN
RD
p.č. 70
2,24
p.č. 255/1
p.č. 497/2
2,00
1,96
1,84
220,83
1,76
1,88
1,93
p.č. 258
p.č. 218
RD
2,0%
5,0%
0,3%
2,5%
3,0%
3,0%
3,0%
CETIN
CETIN
plyn STL
vodovod
kanal. dešť.
kanal. dešť.
kanal. splaš.
kanal. dešť.
plyn STL
vodovod
s.r. 219,00 m.n.m.

Řez 24 - km 0,600 00

SO 101
Up = 6,70 m
O = 3,05 m
N = 0,00 m^2
Z = 0,05 m^2
V = 2,15 m^2

SO 102
Up = 1,90 m
O = 1,10 m
N = 0,00 m^2
Z = 0,20 m^2
V = 0,60 m^2

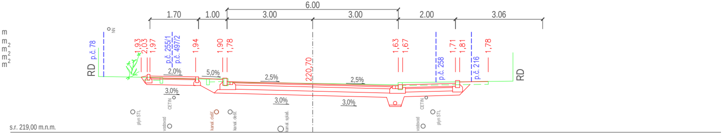
6.00
1.70
1.00
3.00
3.00
2.00
3.06
NN
RD
p.č. 78
1,93
2,03
1,97
p.č. 255/1
p.č. 497/2
1,94
1,90
1,78
220,70
1,63
1,67
p.č. 258
1,71
1,81
p.č. 216
1,78
RD
2,0%
5,0%
2,5%
2,5%
3,0%
3,0%
3,0%
CETIN
CETIN
plyn STL
vodovod
kanal. dešť.
kanal. dešť.
kanal. splaš.
vodovod
plyn STL
s.r. 219,00 m.n.m.

Řez 25 - km 0,625 00

SO 101
Up = 6,75 m
O = 0,00 m^2
N = 0,00 m^2
Z = 0,00 m^2
V = 1,75 m^2

SO 102
Up = 1,90 m
O = 0,50 m^2
N = 0,05 m^2
Z = 0,05 m^2
V = 0,40 m^2

s.r. 219,00

Řez 26 - km 0,650 00

SO 101
Up = 8,15 m
O = 0,60 m
N = 0,00 m^2
Z = 0,00 m^2
V = 1,70 m^2

SO 102
Up = 1,70 m
O = 0,00 m
N = 0,10 m^2
Z = 0,10 m^2
V = 0,25 m^2

s.r. 218,00

Řez 27 - km 0,675 00

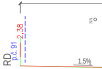
NN
RD
p.č. 91
2,38
1,5%

SO 101
Up = 8,95 m
O = 1,00 m
N = 0,00 m^2
Z = 0,15 m^2
V = 1,75 m^2

SO 102
Up = 1,90 m
O = 0,00 m
N = 0,00 m^2
Z = 0,20 m^2
V = 0,55 m^2

plyn STL

s.r. 218,00

Řez 28 - km 0,700 00

SO 101
Up = 8,75 m
O = 0,00 m
N = 0,00 m^2
Z = 0,00 m^2
V = 3,50 m^2

SO 102
Up = 2,00 m
O = 1,45 m
N = 0,00 m^2
Z = 0,25 m^2
V = 1,05 m^2

s.r. 218,00

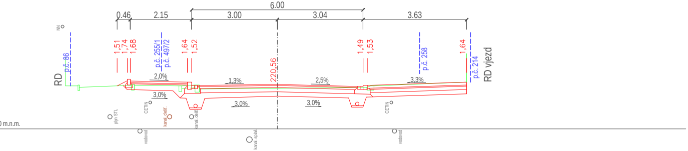
6.00
0.46
2.15
3.00
3.04
3.63
NN
RD
p.č. 86
1,51
1,74
1,68
p.č. 255/1
p.č. 497/2
1,64
1,52
220,56
1,49
1,53
p.č. 258
1,64
p.č. 214
RD vjezd
2,0%
1,3%
2,5%
3,3%
3,0%
3,0%
3,0%
plyn STL
CETIN
kanal. dešť.
kanal. dešť.
vodovod
kanal. splaš.
CETIN
vodovod
0 m.n.m.

Řez 29 - km 0,725 00

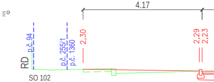
4.17
NN
RD
p.č. 94
p.č. 255/1
p.č. 1360
2,30
2,29
2,23
CETIN

SO 101	SO 102
Up = 8,65 m	Up = 3,80 m
O = 5,70 m^2	O = 5,85 m^2
N = 0,00 m^2	N = 0,00 m^2
Z = 0,00 m^2	Z = 0,85 m^2
V = 3,55 m^2	V = 1,35 m^2

s.r. 218,00 m.n.m.

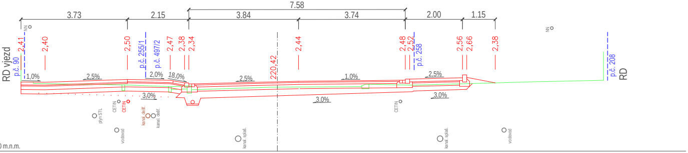
7.58
3.73
2.15
3.84
3.74
2.00
1.15
NN
RD vjezd
p.č. 90
2,41
2,40
2,50
p.č. 255/1
p.č. 497/2
2,47
2,38
2,34
220,42
2,44
2,48
2,52
p.č. 258
2,56
2,66
2,38
NN
p.č. 208
RD
1,0%
2,5%
2,0%
18,0%
2,5%
1,0%
2,5%
3,0%
3,0%
3,0%
plyn STL
CETIN
CETIN
kanal. dešť.
kanal. dešť.
vodovod
kanal. splaš.
CETIN
kanal. splaš.
vodovod
0 m.n.m.

Řez 30 - km 0,750 00

SO 101	SO 102
Up = 7,15 m	Up = 2,10 m
O = 1,55 m^2	O = 3,6 m^2
N = 0,00 m^2	N = 0,00 m^2
Z = 0,05 m^2	Z = 0,20 m^2
V = 2,10 m^2	V = 1,10 m^2

s.r. 218,00 m.n.m.

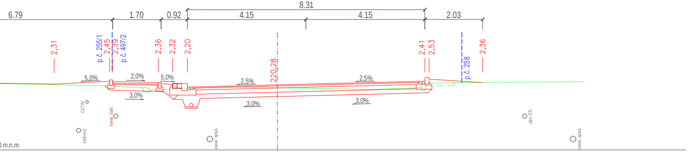
8.31
6.79
1.70
0.92
4.15
4.15
2.03
2,31
p.č. 255/1
2,45
2,39
p.č. 497/2
2,36
2,32
2,20
220,28
2,41
2,53
p.č. 258
2,36
5,0%
2,0%
5,0%
2,5%
2,5%
3,0%
3,0%
3,0%
CETIN
kanal. dešť.
vodovod
kanal. splaš.
plyn STL
kanal. splaš.
0 m.n.m.

Řez 31 - km 0,775 00

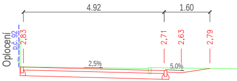
4.92
1.60
Oplocení
p.č. 92
2,83
2,71
2,63
2,79
2,5%
5,0%

SO 101	SO 102
Up = 7,30 m	Up = 2,00 m
O = 2,00 m^2	O = 3,00 m^2
N = 0,00 m^2	N = 0,00 m^2
Z = 0,05 m^2	Z = 0,05 m^2
V = 2,05 m^2	V = 0,45 m^2

s.r. 218,00 m.n.m.

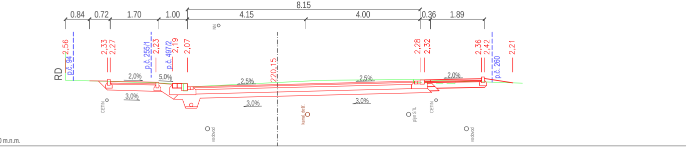
8.15
0.84
0.72
1.70
1.00
4.15
4.00
0.36
1.89
NN
RD
2,56
p.č. 94
2,33
2,27
p.č. 255/1
2,23
p.č. 497/2
2,19
2,07
220,15
2,28
2,32
2,36
2,42
p.č. 260
2,21
2,0%
5,0%
2,5%
2,5%
2,0%
3,0%
3,0%
3,0%
CETIN
vodovod
kanal. dešť.
plyn STL
CETIN
vodovod
0 m.n.m.

Řez 32 - km 0,800 00

SO 101	SO 102
Up = 7,45 m	Up = 1,90 m
O = 0,00 m^2	O = 0,00 m^2
N = 0,00 m^2	N = 0,00 m^2
Z = 0,05 m^2	Z = 0,10 m^2
V = 2,20 m^2	V = 0,70 m^2

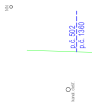
NN
p.č. 502
p.č. 1360
kanal. dešť.

s.r. 219,00 m.n.m.

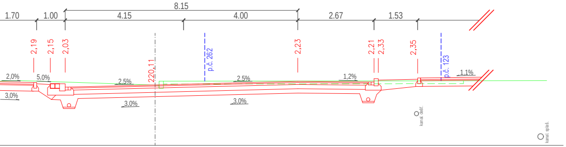
8.15
1.70
1.00
4.15
4.00
2.67
1.53
2,19
2,15
2,03
2,23
2,21
2,33
2,35
220,11
p.č. 262
p.č. 123
2,0%
5,0%
3,0%
2,5%
2,5%
1,2%
1,1%
3,0%
3,0%
kanal. dešť.
kanal. splaš.

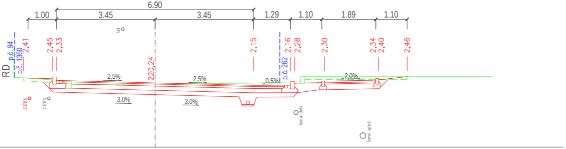
6.90
1.00
3.45
3.45
1.29
1.10
1.89
1.10
RD
p.č. 94
p.č. 1360
2,41
2,45
2,33
NN
220,24
2,15
p.č. 262
2,16
2,28
2,30
2,34
2,40
2,46
2,5%
2,5%
0,5%
2,0%
3,0%
3,0%
CETIN
CETIN
kanal. dešť.
kanal. splaš.

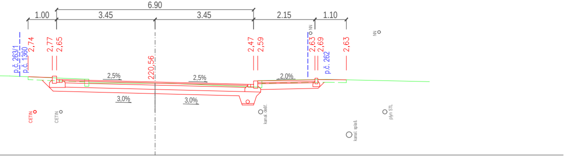
6.90
1.00
3.45
3.45
2.15
1.10
p.č. 263/1
p.č. 1360
2,74
2,77
2,65
220,56
2,47
2,59
NN
2,63
2,69
p.č. 262
2,63
NN
2,5%
2,5%
2,0%
3,0%
3,0%
CETIN
CETIN
kanal. dešť.
kanal. splaš.
plyn STL

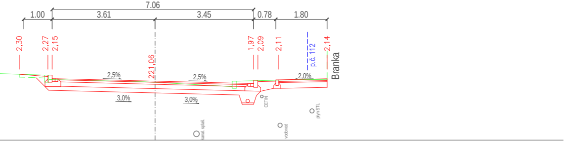
7.06
1.00
3.61
3.45
0.78
1.80
2,30
2,27
2,15
221,06
1,97
2,09
2,11
p.č. 112
2,14
Branka
2,5%
2,5%
2,0%
3,0%
3,0%
CETIN
kanal. splaš.
vodovod
plyn STL

Řez 33 - km 0,825 00

SO 101
Up = 6,80 m
O = 1,50 m
N = 0,00 m^2
Z = 0,15 m^2
V = 3,25 m^2

SO 102
Up = 1,90 m
O = 1,30 m
N = 0,00 m^2
Z = 0,20 m^2
V = 1,05 m^2

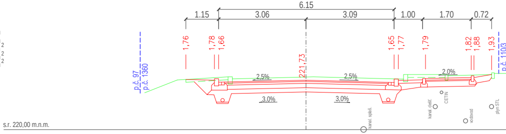
6.15
1.15
3.06
3.09
1.00
1.70
0.72
p.č. 97
p.č. 1360
1,76
1,78
1,66
221,73
1,65
1,77
1,79
1,82
1,88
1,93
p.č. 110/3
2,5%
2,5%
2,0%
3,0%
3,0%
kanal. splaš.
kanal. dešť.
CETIN
vodovod
plyn STL
s.r. 220,00 m.n.m.

Řez 34 - km 0,850 00

SO 101
Up = 6,50 m
O = 1,45 m
N = 0,00 m^2
Z = 0,05 m^2
V = 3,45 m^2

SO 102
Up = 1,90 m
O = 1,35 m
N = 0,00 m^2
Z = 0,25 m^2
V = 1,00 m^2

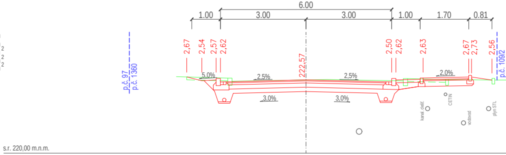
6.00
1.00
3.00
3.00
1.00
1.70
0.81
p.č. 97
p.č. 1360
2,67
2,54
2,57
2,62
222,57
2,50
2,62
2,63
2,67
2,73
2,56
p.č. 109/2
5,0%
2,5%
2,5%
2,0%
3,0%
3,0%
kanal. dešť.
CETIN
vodovod
plyn STL
s.r. 220,00 m.n.m.

Řez 35 - km 0,875 00

SO 101
Up = 6,50 m
O = 2,30 m
N = 0,00 m^2
Z = 0,00 m^2
V = 1,85 m^2

SO 102
Up = 1,90 m
O = 1,20 m
N = 0,05 m^2
Z = 0,25 m^2
V = 0,50 m^2

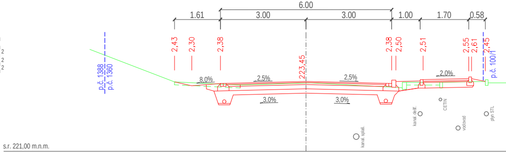
6.00
1.61
3.00
3.00
1.00
1.70
0.58
p.č. 1388
p.č. 1360
2,43
2,30
2,38
223,45
2,38
2,50
2,51
2,55
2,61
2,45
p.č. 100/1
8,0%
2,5%
2,5%
2,0%
3,0%
3,0%
kanal. dešť.
CETIN
vodovod
plyn STL
kanal. splaš.
s.r. 221,00 m.n.m.

Řez 36 - km 0,900 00

SO 101
Up = 6,50 m
O = 2,75 m
N = 0,00 m^2
Z = 0,00 m^2
V = 2,05 m^2

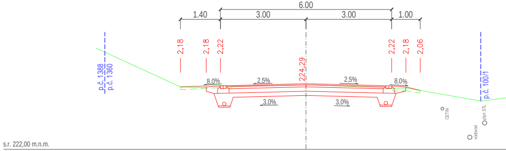
6.00
1.40
3.00
3.00
1.00
p.č. 1388
p.č. 1360
2,18
2,18
2,22
224,29
2,22
2,18
2,06
p.č. 100/1
8,0%
2,5%
2,5%
8,0%
3,0%
3,0%
CETIN
plyn STL
vodovod
s.r. 222,00 m.n.m.

VÝŠKOVÝ SYSTÉM: B.p.v.

VEDOUCÍ PROJEKTU Ing. Linda SMÍTALOVÁ ČKAIT 1201908	ZODPOVĚDNÝ PROJEKTANT Ing. Linda SMÍTALOVÁ ČKAIT 1201908	VYPRACOVAL Bc. Jan SCHNEYDER	Ing. Linda Smítalová, IČO 74276361 Hviezdoslavova 114/1 Olomouc-Nemilany +420 777 829 795 smitalova@atelis.eu www.atelis.eu
STAVEBNÍK OBEC VRANOVICE - KELČICE			
KRAJ OLOMOUCKÝ	MÍSTO K.Ú. VRANOVICE, KELČICE		ZAKÁZKOVÉ ČÍSLO 2015013
AKCE III/4334, III/36711 - KELČICE INVESTICE OBCE SO 102 - CHODNÍKY			FORMÁT 13 x A4
			DATUM 10/2016
			STUPEŇ DSP
			MĚŘÍTKO 1:100
PRACOVNÍ PŘÍČNÉ ŘEZY - OSA 1			ČÍSLO PŘÍLOHY C.102.4a ČÍSLO SOUPRAVY