



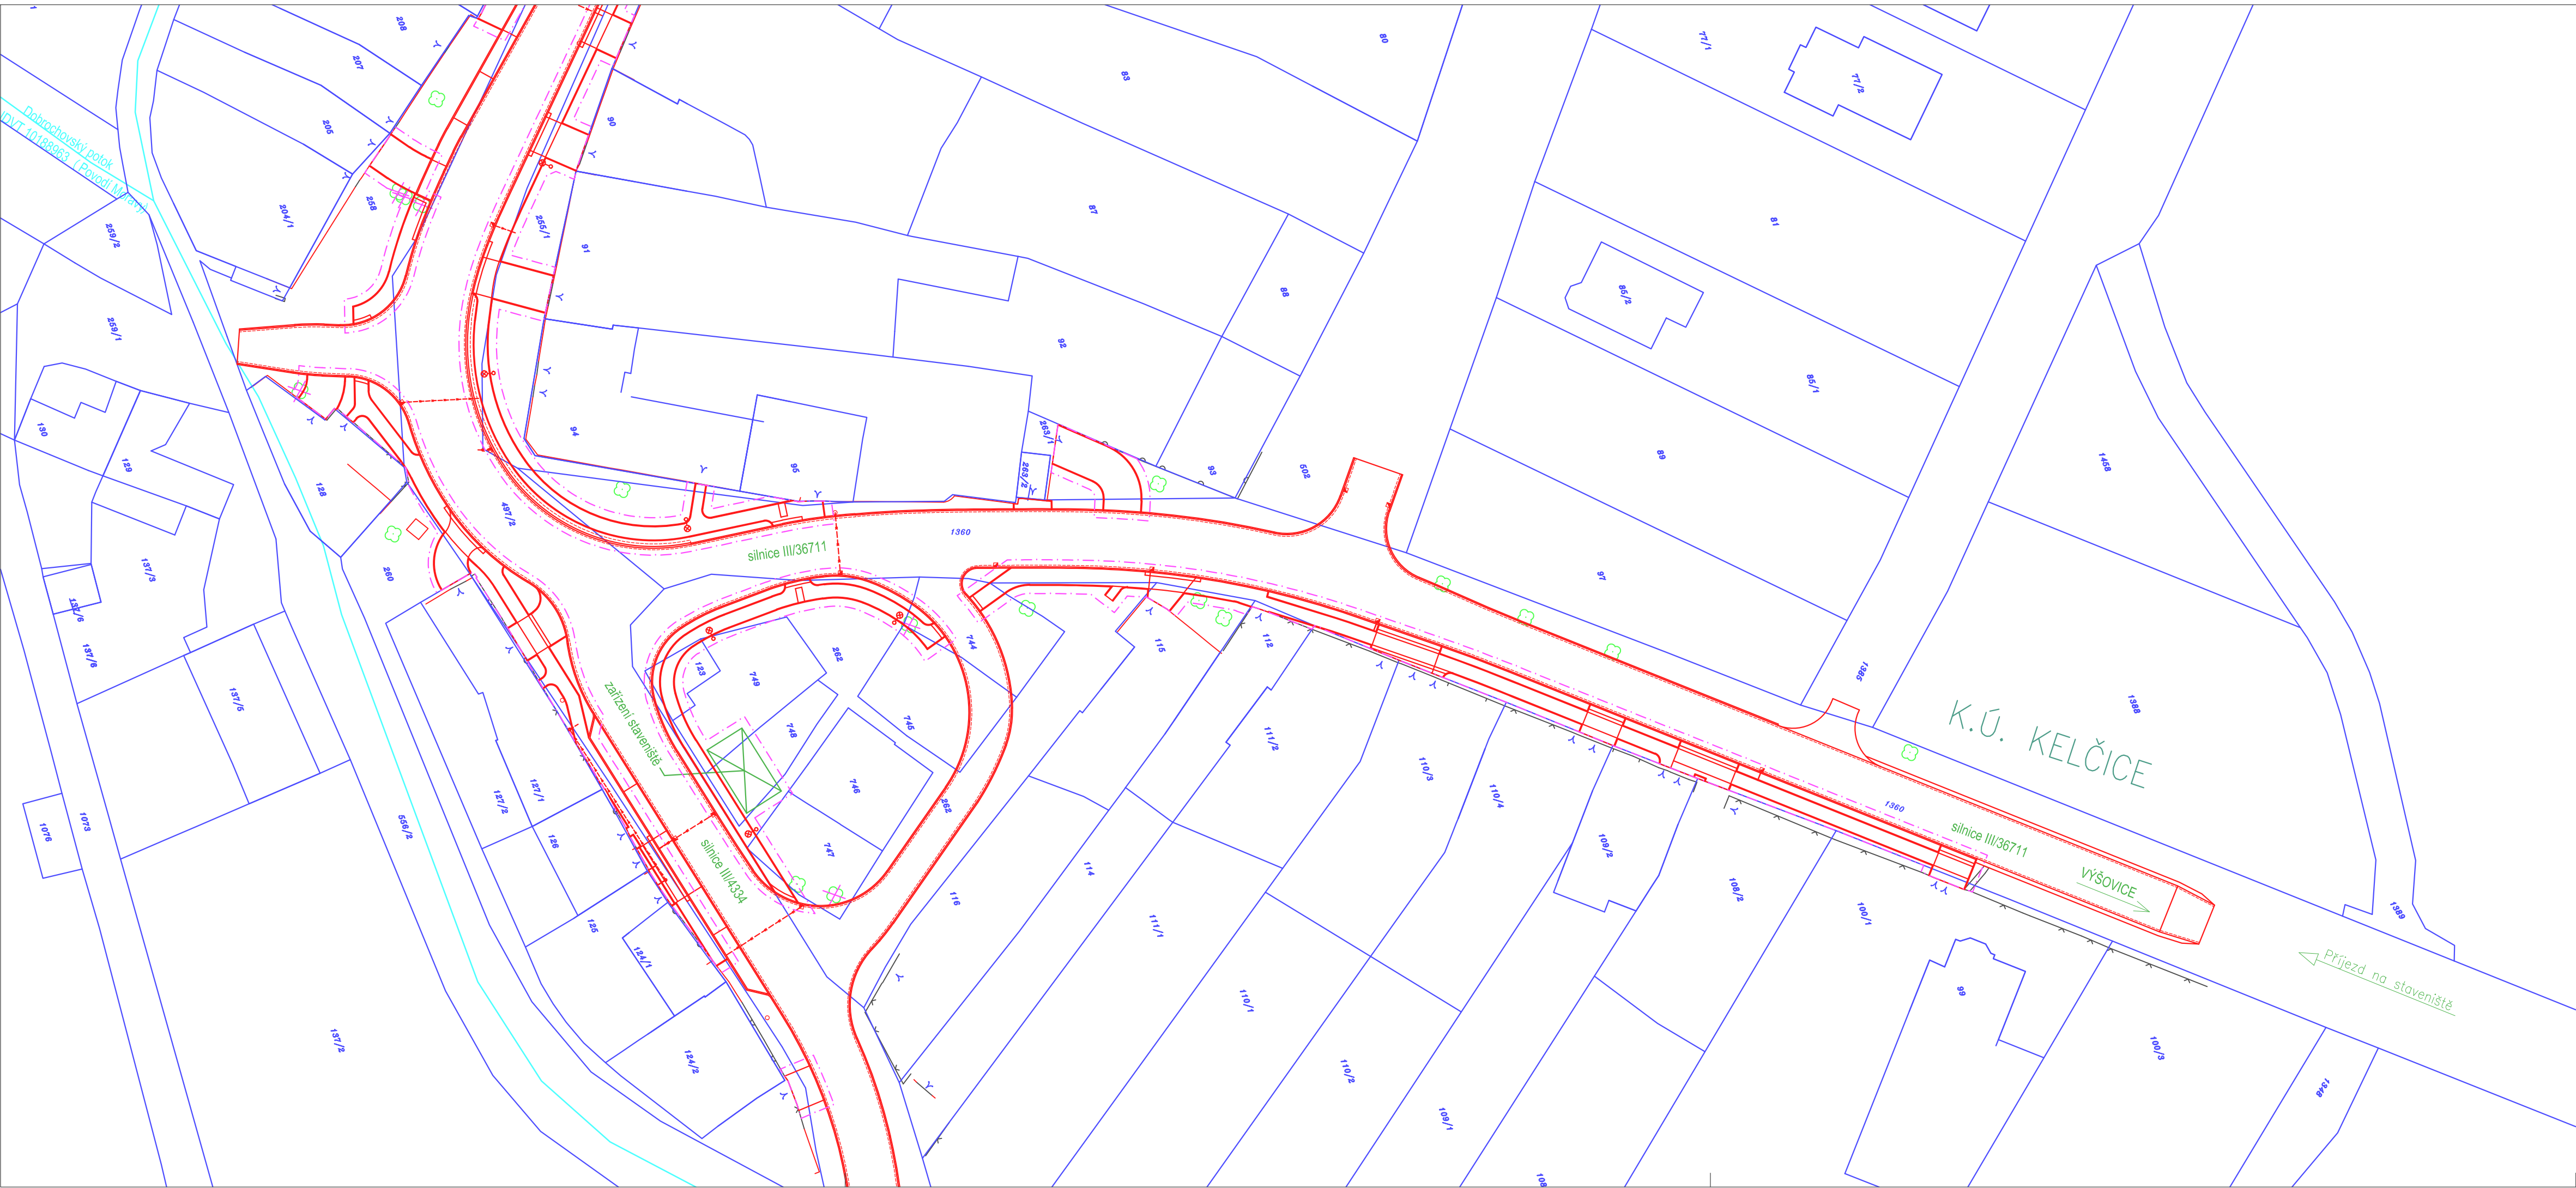

- LEGENDA
- HRANICE STAVENIŠTĚ
 - HRANICE PARCEL KÚ VRANOVICE
 - HRANICE PARCEL KÚ KELČICE
 - HRANICE KÚ
 - VODNÍ TOK
 - OCHRANNÉ BEDNĚNÍ VYBRANÝCH STROMŮ (1x1m)

- LEGENDA STAVEBNÍCH OBJEKTŮ
- SO 101 – SILNICE–SSOK
 - SO 102 – CHODNÍKY–OBEC
 - SO 201 – LÁVKY–OBEC

KLAD LISTŮ

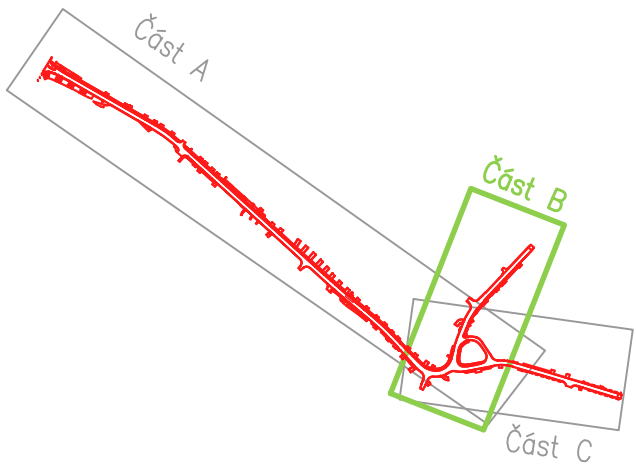

VÝŠKOVÝ SYSTÉM: B.p.v.
SOUŘADNICOVÝ SYSTÉM: S–JTSK

VEDOUcí PROJEKTU		ZODPOVĚDNÝ PROJEKTANT		VYPRACOVAL		Ing. Linda Smitalová, IČO 74276361 Hviezdoslavova 114/1 Olomouc-Nemilany +420 777 829 795 smitalova@atelis.eu www.atelis.eu	
Ing. Linda SMÍTALOVÁ ČKAIT 1201908		Ing. Linda SMÍTALOVÁ ČKAIT 1201908		Bc. Jan SCHNEYDER			
STAVEBNÍK OBEC VRANOVICE - KELČICE							
KRAJ OLOMOUCKÝ		MÍSTO K.Ú. VRANOVICE, KELČICE		ZAKÁZKOVÉ ČÍSLO		2015013	
AKCE III/4334, III/36711 - KELČICE INVESTICE OBCE SITUACE ZOV - ČÁST B				FORMÁT		10 x A4	
				DATUM		10/2016	
				STUPEŇ		DSP / PDPS	
				MĚŘITKO		1:500	
				ČÍSLO PŘÍLOHY E.2b		ČÍSLO SOUPRAVY	