



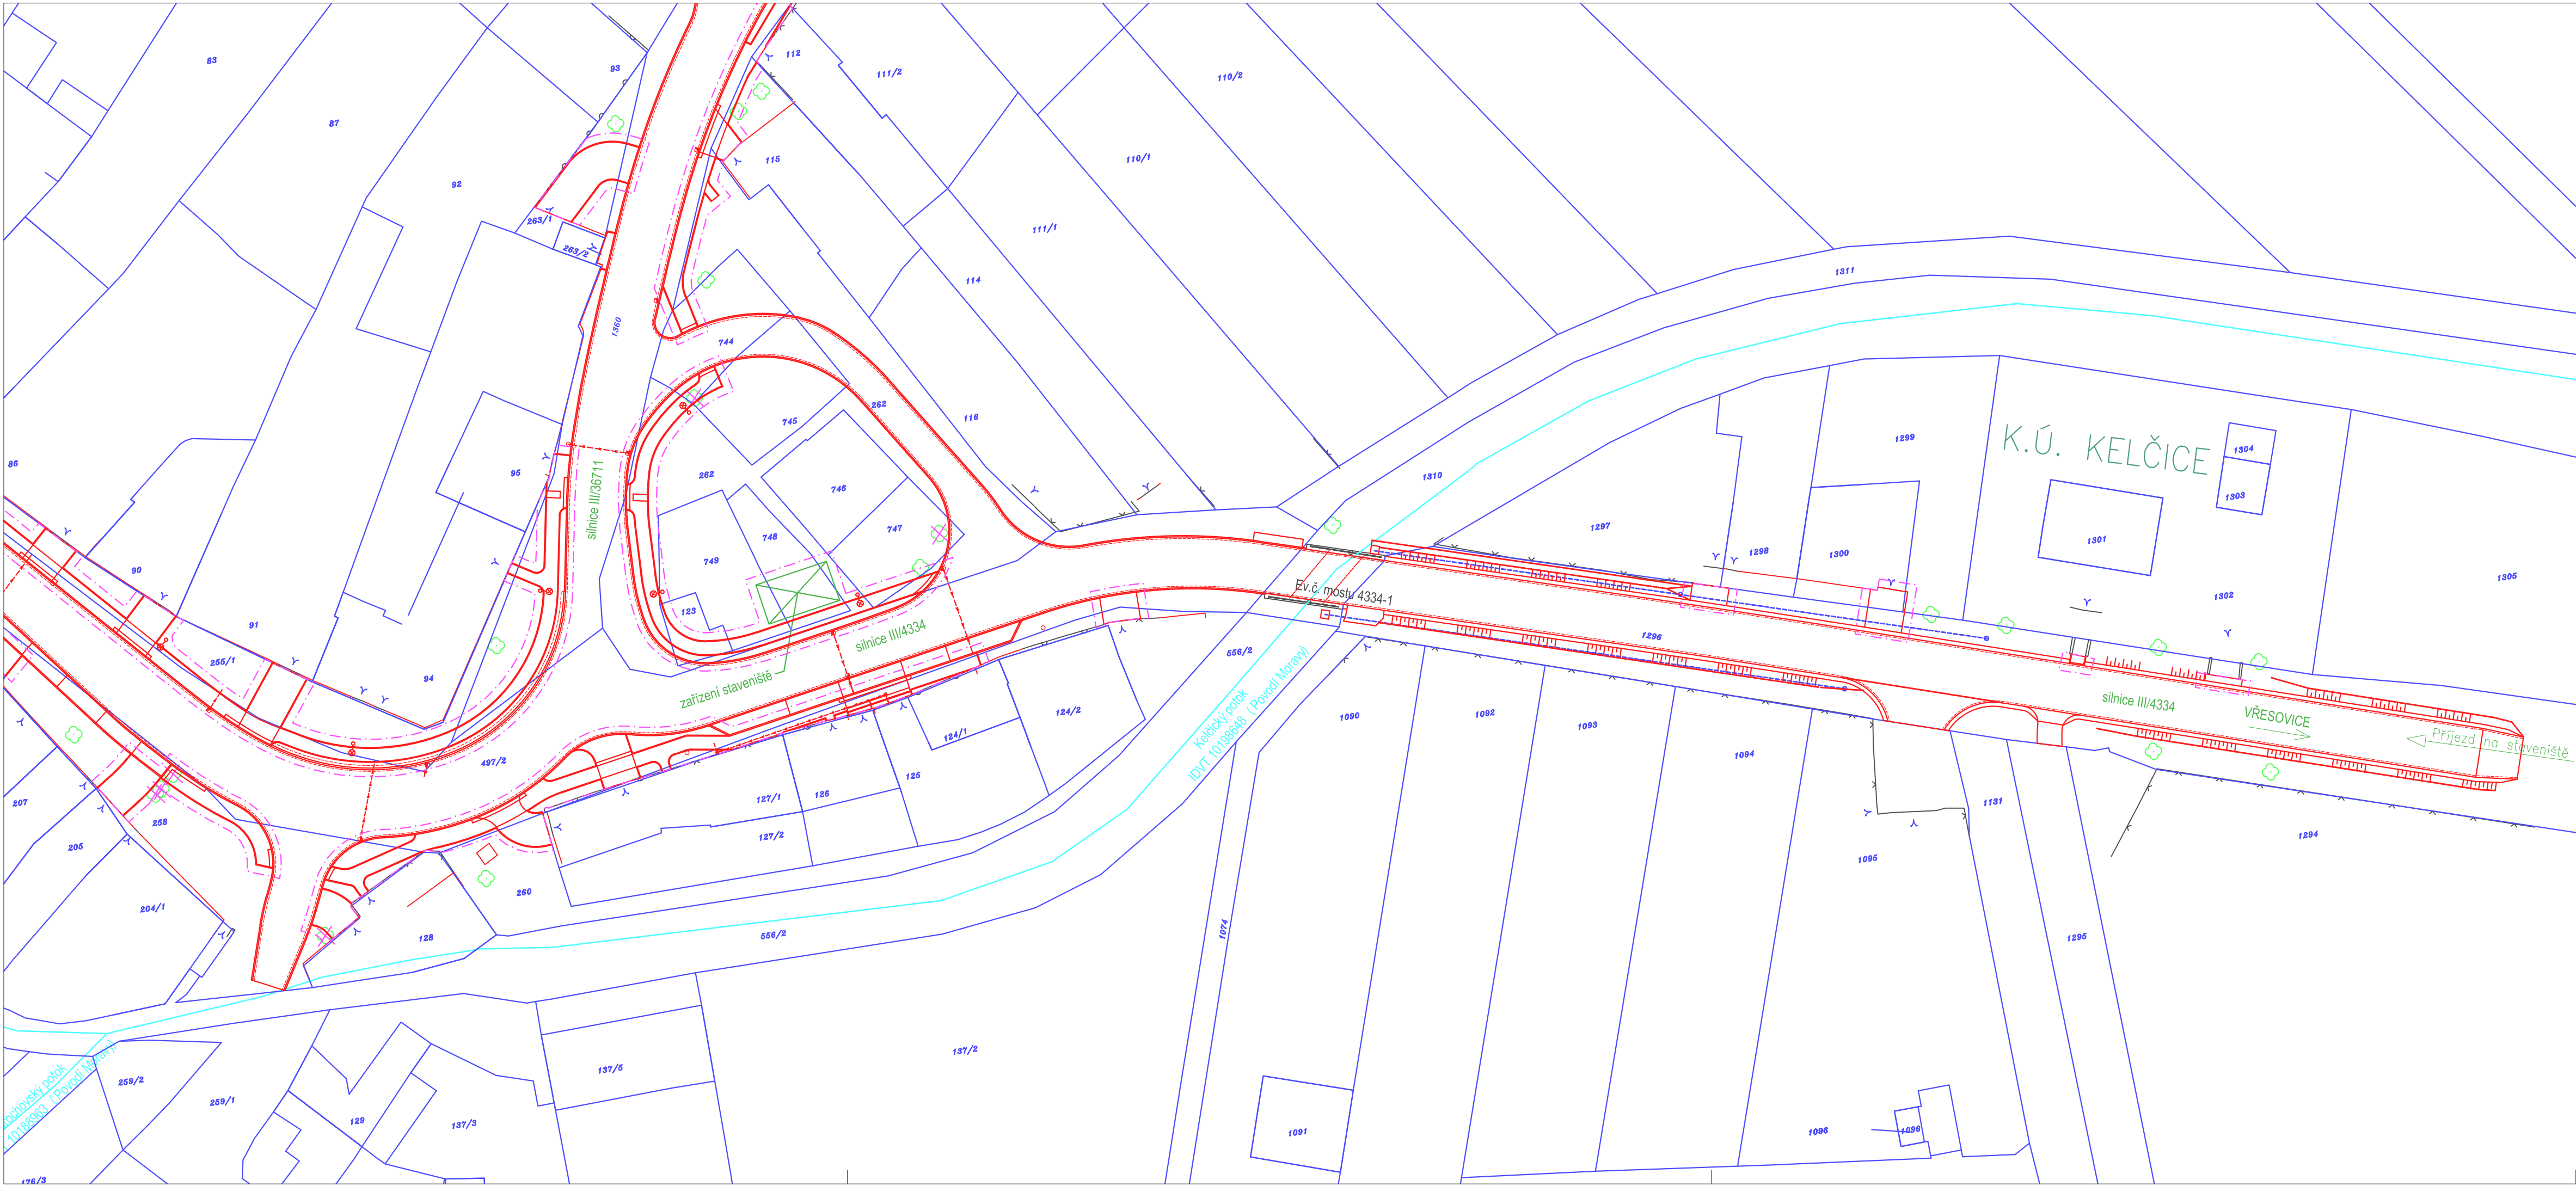

- LEGENDA
- HRANICE STAVENIŠTĚ
 - HRANICE PARCEL KÚ VRANOVICE
 - HRANICE PARCEL KÚ KELČICE
 - HRANICE KÚ
 - VODNÍ TOK
 - OCHRANNÉ BEDNĚNÍ VYBRANÝCH STROMŮ (1x1m)

- LEGENDA STAVEBNÍCH OBJEKTŮ
- SO 101 – SILNICE–SSOK
 - SO 102 – CHODNÍKY–OBEC
 - SO 201 – LÁVKY–OBEC

KLAD LISTŮ

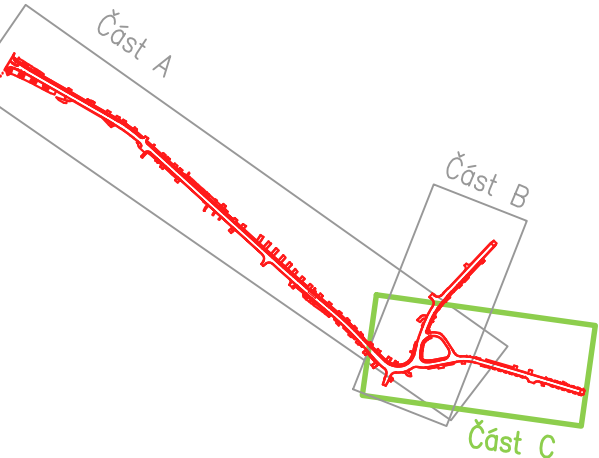

VÝŠKOVÝ SYSTÉM: B.p.v. SOUŘADNICOVÝ SYSTÉM: S–JTSK			
VEDOUcí PROJEKTU Ing. Linda SMÍTALOVÁ ČKAIT 1201908	ZODPOVĚDNÝ PROJEKTANT Ing. Linda SMÍTALOVÁ ČKAIT 1201908	VYPRACOVAL Bc. Jan SCHNEYDER	Ing. Linda Smítalová, IČO 74276361 Hviezdoslavova 114/1 Olomouc-Nemilany +420 777 829 795 smitalova@atelis.eu www.atelis.eu
STAVEBNÍK OBEC VRANOVICE - KELČICE			
KRAJ OLOMOUCKÝ	MÍSTO K.Ú. VRANOVICE, KELČICE	ZAKÁZKOVÉ ČÍSLO	2015013
AKCE		FORMÁT	4 x A4
III/4334, III/36711 - KELČICE INVESTICE OBCE		DATUM	10/2016
		STUPĚŇ	DSP / PDPS
		MĚŘITKO	1:500
SITUACE ZOV - ČÁST C		ČÍSLO PŘÍLOHY	E.2c
		ČÍSLO SOUPRAVY	