


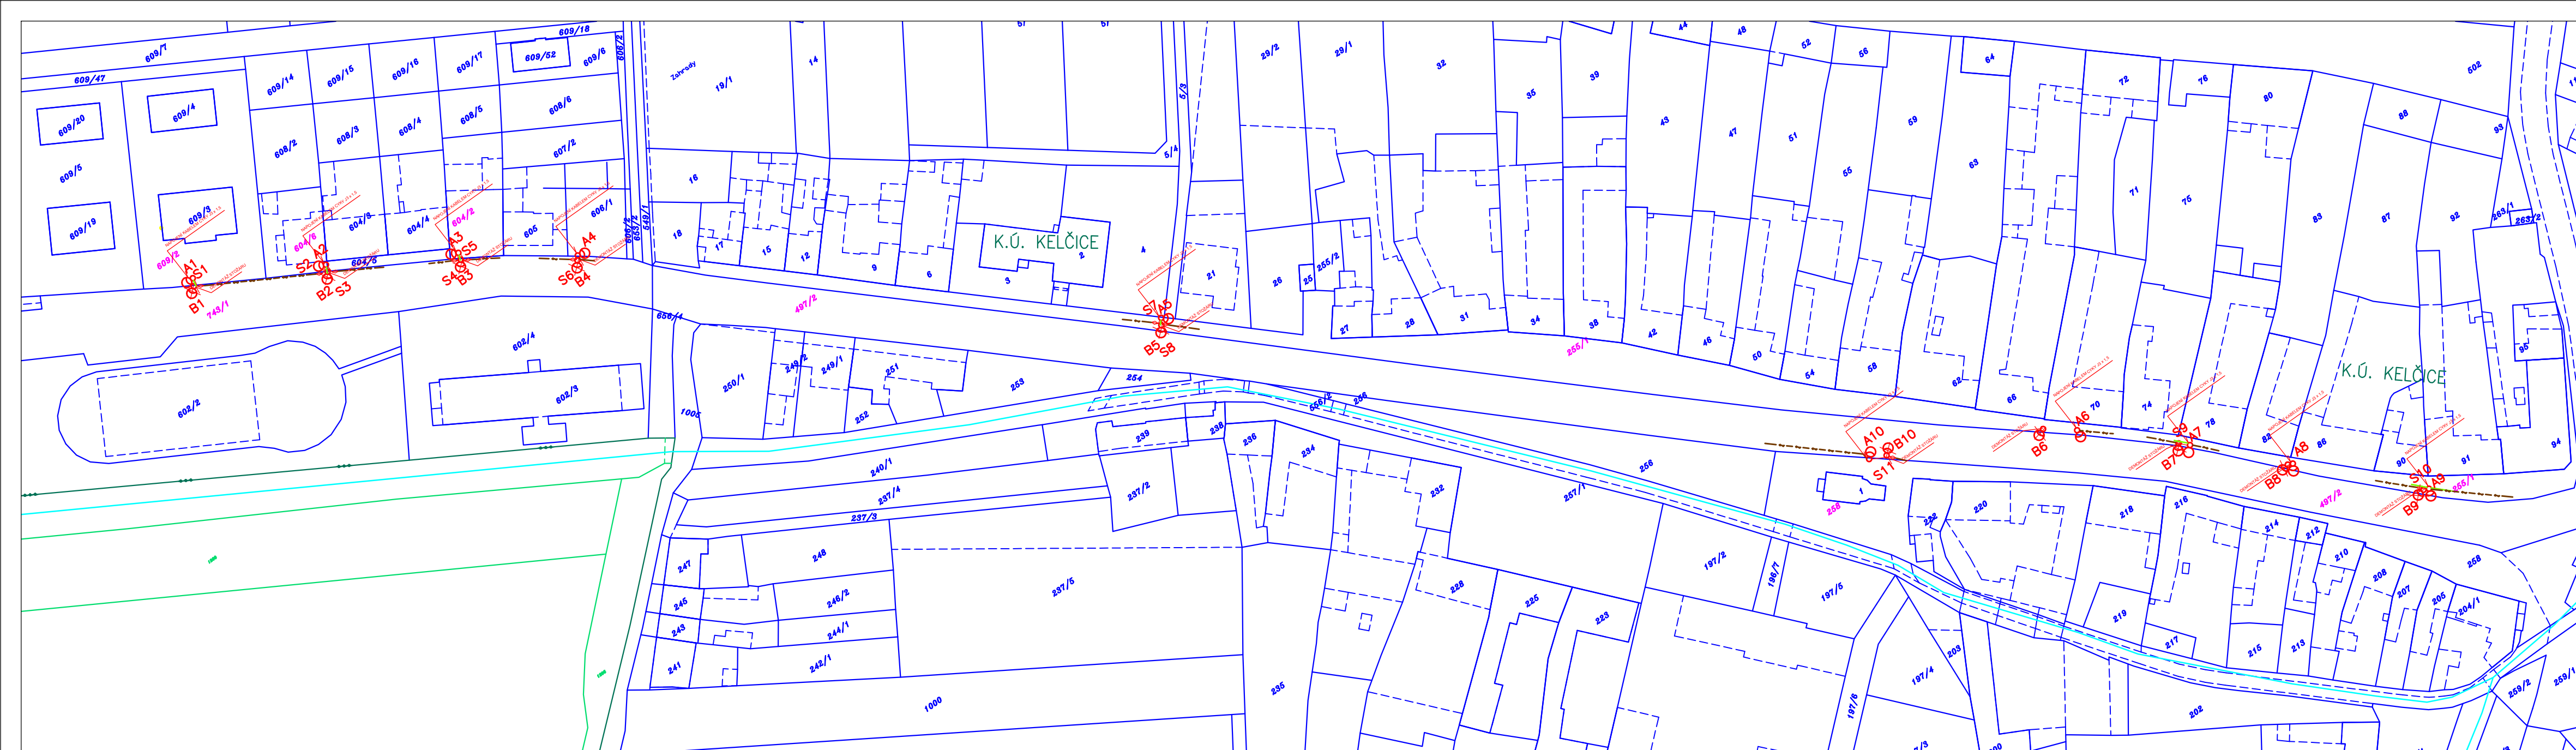

LEGENDA :

- | | |
|---|--|
|  | NOVÉ ROZVODY VO – CYKY J3 X 1,5 |
|  | STÁVAJÍCÍ KABELOVÉ ROZVODY VO |
|  | UZEMŇOVACÍ VODIČ – FeZn 30/4 mm |
|  | HRANICE PARCEL KÚ VRANOVICE |
|  | HRANICE PARCEL KÚ KELČICE |
| 1099/3 | DOTČENÉ POZEMKY |
| 1030/6 | OSTATNÍ POZEMKY |
| A1 – A10 | NAVRŽENÝ NOVÝ STOŽÁR POZINKOVANÝ,
OSAZENÝ STÁVAJÍCÍ VÝLOŽNÍK, + STÁ |
| B1 – B10 | STÁVAJÍCÍ STOŽÁR – DEMONTÁŽ |
| S1 – S11 | KABELOVÁ SPOJKA |

LEGENDA STAVEBNÍCH OBJEKTŮ

- SO 101 – SILNICE–SSOK
SO 102 – CHODNÍKY–OBEČ
SO 201 – LÁVKY–OBEČ
SO 301 – REKONSTRUKCE DEŠŤOVÉ KANALIZACE KELČICE–OBEČ
SO 302 – OPRAVA VODOVODU–OBEČ
SO 401 - PŘELOŽKY VEŘEJNÉHO OSVĚTLENÍ–OBEČ
SO 402 – NOVÉ VEŘEJNÉ OSVĚTLENÍ–OBEČ
SO 403 – PŘELOŽKY E.ON–SSOK – ZRUŠENO
SO 404 – PŘELOŽKA CETIN–OBEČ
SO 405 – PŘELOŽKY CETIN–OBEČ

VEDOUCÍ PROJEKTU		ZODPOVĚDNÝ PROJEKTANT		VYPRACOVAL		Ing. Linda SMÍTALOVÁ, IČO 74276361 Hvězdoslavova 114/1 Olomouc-Nemilany +420 777 829 795 smitalova@atelis.eu www.atelis.eu	
Ing. Linda SMÍTALOVÁ ČKAIT 1201908		Ing. Svatopluk HOPJAN ČKAIT 1201908		Ing. Svatopluk HOPJAN ČKAIT 1201908			
STAVEBNÍK OBEC VRANOVICE - KELČICE							
KRAJ	OLOMOUCKÝ	MÍSTO	K.Ú. VRANOVICE, KELČICE			ZAKÁZKOVÉ ČÍSLO	2015013
AKCE III/4334, III/36711 - KELČICE SO 401 - Přeložky veřejného osvětlení - obec						FORMÁT	3 x A4
						DATUM	10/2016
						STUPEŇ	DUR
						MĚŘÍTKO	1:1000
CELKOVÝ SITUAČNÍ VÝKRES						ČÍSLO PŘÍLOHY 401.C.2	ČÍSLO SOUPRAVY