


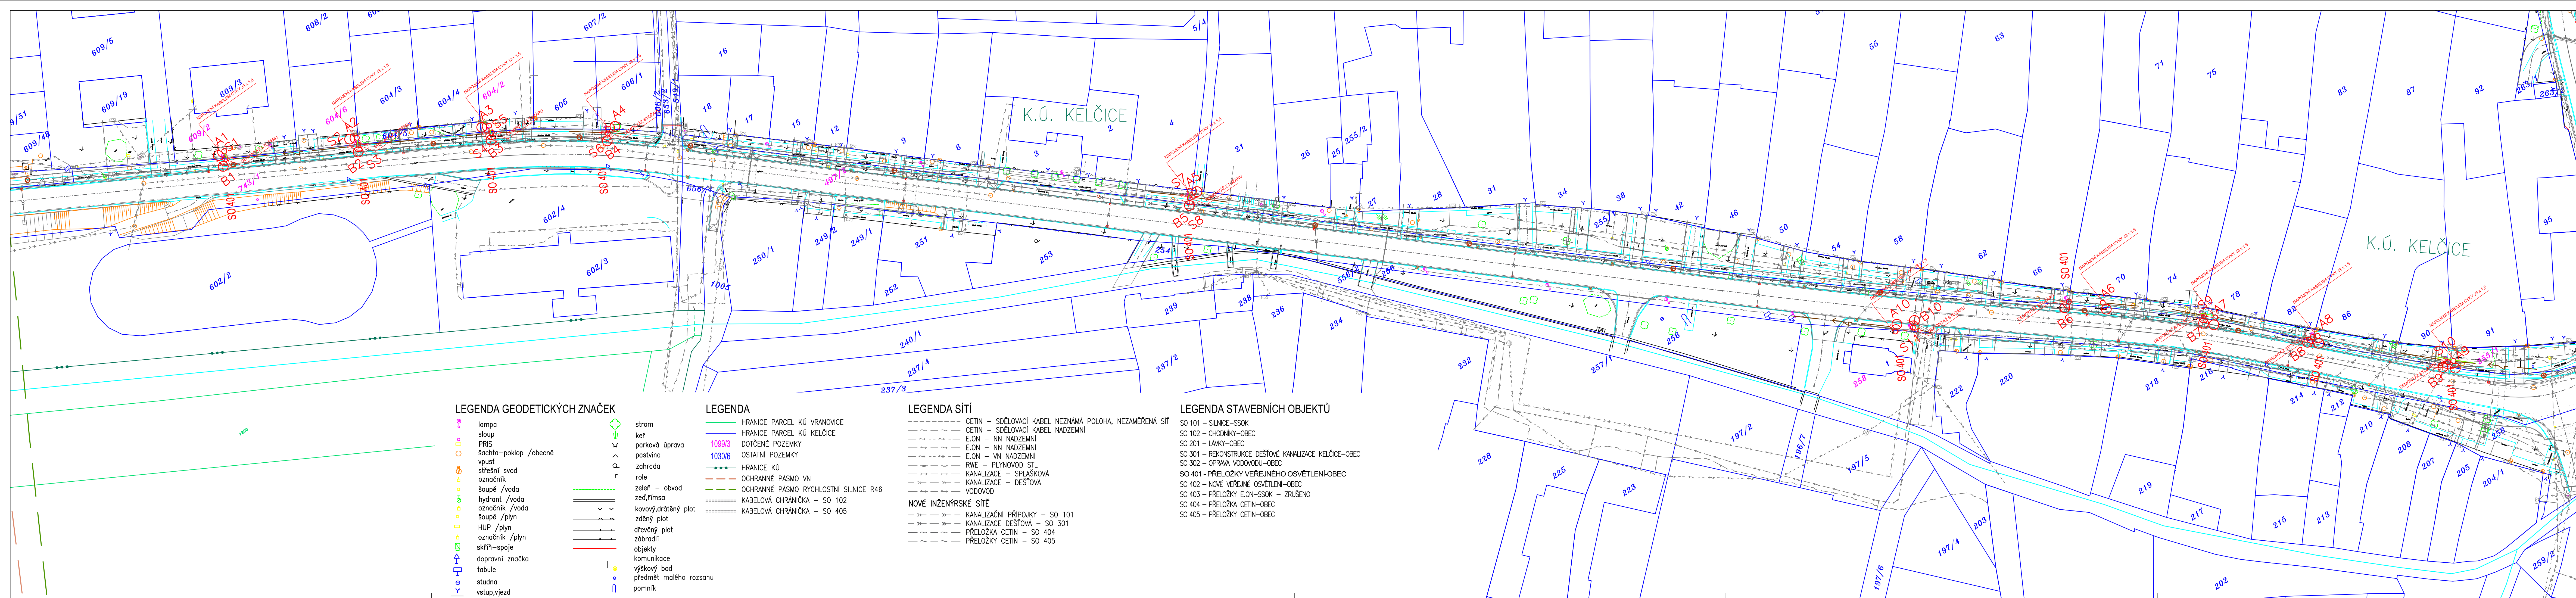

LEGENDA :

- NOVÉ ROZVODY VO – CYKY J3 X 1,5
 STÁVAJÍCÍ KABELOVÉ ROZVODY VO
 UZEMŇOVACÍ VODIČ – FeZn 30/4 mm

- | | |
|----------|---|
| A1 – A10 | NAVRŽENÝ NOVÝ STOŽÁR POZINKOVANÝ, NEPATKOVANÝ, SADOVÝ 5m d.
OSAZENÝ STÁVAJÍCÍ VÝLOŽNÍK, + STÁVAJÍCÍ SVÍTIDLO 70W |
| B1 – B10 | STÁVAJÍCÍ STOŽÁR – DEMONTÁŽ |
| S1 – S11 | KABELOVÁ SPOJKA |

POZNÁMKA :

- před zahájením zemních prací nutno vytyčit podzemní inž. síť. Bez tohoto nelze zemní práce provádět !
 - při souběhu a křížování kabelů a ostatních inž. sítí nutno dodržet ustanovení ČSN 73 6005 (součást PD – detaily uložení kabelů).
 - nejmenší dovolené krytí kabelu dle ČSN 73 6005 – volný terén – 0,70 m, vozovka – 1 m, chodník – 0,35 m
 - nový kabel uložen po celé délce do ochranné trubky PE-HD 63/52
 - projektant doporučuje provádět zemní práce ručně
 - společně s kabelem bude uložen zemnicí vodič FeZn 30/4
 - stožáry "A1"-A10" jsou nové a osazené dle vytyčovací situace.
- Na stožáry se osadí výložníky a svítidla po demontáži ze sloupů B
- stožáry "B1"-B10" budou demontovány vč. výložníků, svítidel a rozebrány betonových základů
- _____
- při demontáži stávajících stožárů se provede odkopání části stávajících kabelů, odpojení stožárů. Jeden konec kabelu se připojí do nových svítidel a druhý konec se připojí přes spojku novým kabelem. V případě, že toto nebude možno provést připojí se oba kabely přes spojku (S1 – S11).
 - vytyčení nových stožárů se provede dle koordinací situace.

ROZVODNÁ SOUSTAVA : 3 NPE ~ 50 Hz, 400 V / TN-C-S

OCHRANA PŘED ÚRAZEM EL. PROUDEM : DLE ČSN 33 2000-4-41 ED. 2

AUTOMATICKÉ ODPOJENÍ OD ZDROJE :

PROSTŘEDKY ZÁKLADNÍ OCHRANY : – ZÁKLADNÍ IZOLACE ŽIVÝCH ČÁST
– KRYTY

OCHRANA PŘI PORUŠE : – OCHRANA UZEMNĚNÍM

– AUTOMATICKÉ ODPOJENÍ V PŘÍPADĚ PORUCHY

VÝŠKOVÝ SYSTÉM: B.p.v.

SOURADNICOVY SYSTEM: S-JTSK

VEDOUcí PROJEKTU		ZODPOVĚDNÝ PROJEKTANT		VYPRACOVAVEL		Ing. Linda ŠMITALOVÁ Hvezdizlavlava 114/1 Olomoucl-Semlilavá +420 727 829 795 smilavol@atels.eu www.atels.eu	
Ing. Linda ŠMITALOVÁ ČKAIT 1201908		Ing. Svatozlupok HOPJAN ČKAIT 1201908		Ing. Svatozlupok HOPJAN ČKAIT 1201908			
STAVEBNÍK OBEC VRANOVICE - KELČICE							
KRAJ	OLOMOUCKÝ	MÍSTO	K.Ú. VRANOVICE, KELČICE				
AKCE				ZAKÁZKOVÉ ČÍSLO	2015013		
				FORMAT	7 x A4		
				DATUM	10/2016		
				STUPEŇ	DUR		
				MĚŘITKO	1:500		
III/4334, III/36711 - KELČICE SO 401 - Přelozky veřejného osvĚtlení - obec				ČÍSLO PŘÍLOHY		ČÍSLO SOUPRAVY	
				401.C.3			