


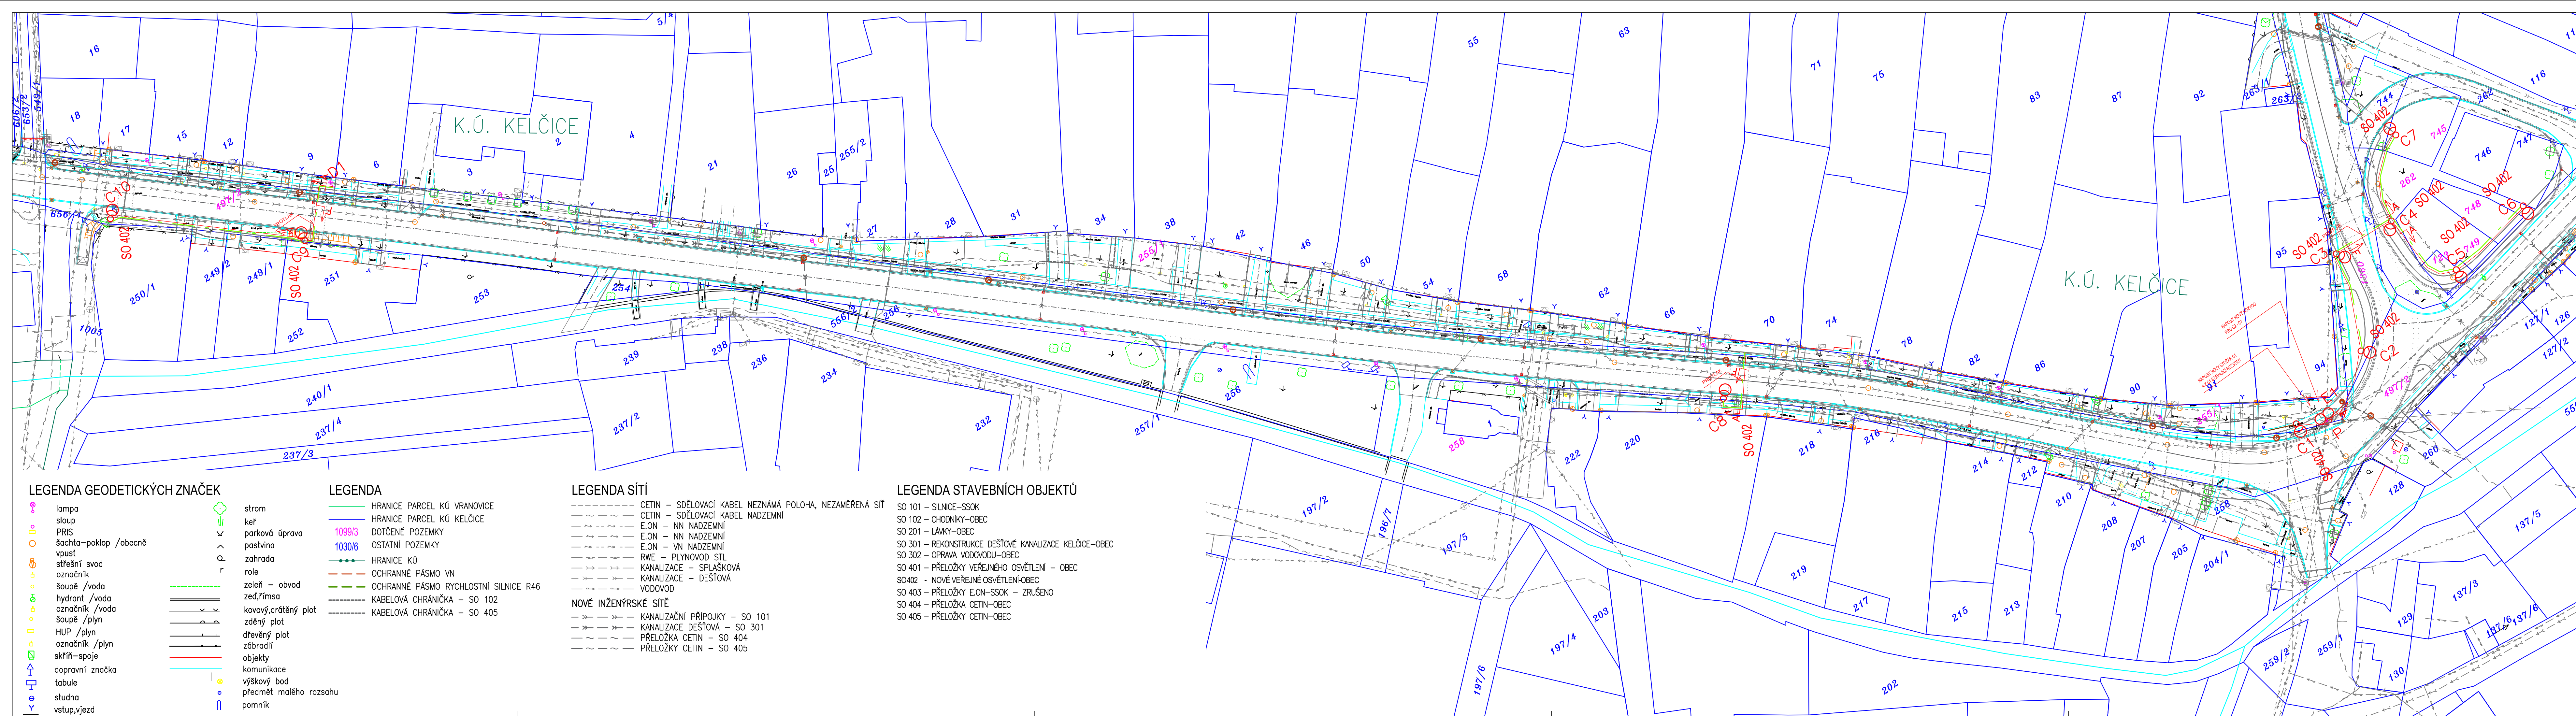

LEGENDA :

- | | |
|---|---|
| | NOVÉ ROZVODY VO – CYKY J3 X 1,5 |
|  | STÁVAJÍCÍ KABELOVÉ ROZVODY VO |
|  | UZEMŇOVACÍ VODIČ – FeZn 30/4 mm |
| C1 – C10 | NAVŮZENÝ NOVÝ STOŽÁŘ POZINKOVANÝ, NEPATKOVANÝ, SADOVÝ 5m dl.,
VÝLOŽNÍK A SVÍTIDLO V PROVEDENÍ JAKO STÁVAJÍCÍ, SVĚTELNÝ ZDROJ
VÝBOJKA 70 W |
| D1 | STÁVAJÍCÍ STOŽÁŘ – NAPOJENÍ NOVÝCH ROZVODŮ |
| E1 | NOVÝ PŘELOŽENÝ STOŽÁŘ ROZVODŮ NN |
| P | POJISTKOVÁ SKŘÍŇ NA STOŽÁŘ PS 100 |

POZNÁMKA :

- před zahájením zemních prací nutno vylučit podzemní inž. sítě. Bez tohoto nelze zemní práce provádět !
- při souběhu a křížování kabelů a ostatních inž. sítí nutno dodržet ustanovení ČSN 73 6005 (součást PD – detaily uložení kabelů).
- nejmenší dovolené krytí kabelu dle ČSN 73 6005 – volný terén – 0,70 m, vozovka – 1 m, chodník – 0,35 m
- nový kabel uložen po celé délce do ochranné trubky PE–HD 63/52
- projektant doporučuje provádět zemní práce ručně
- společně s kabelem bude uložen zemnicí vodič FeZn 30/4 mm
- stožáry "C1–C5" jsou nové a osazené dle vytyčovací situace. Na stožáry se osadí výložníky a svítidla shodná se stávajícími.
- nové rozvody napojeny přes pojistkovou skříň PS 100 na stožáru na stávající venkovní vodič rozvodů V0. Svod na stožáru chráněn elektroinstalací ocelovou trubkou 29 mm.Stávající rozvody pro stožár A5 napojeny z nového stožáru C1.
- vytyčení nových stožárů se provede dle koordinační situace.

ROZVODNÁ SOUSTAVA : 3 NPE ~ 50 Hz, 400 V / TN-C-S

OCHRANA PŘED ÚRAZEM EL. PROUDEM : DLE ČSN 33 2000-4-41 ED. 2

AUTOMATICKÉ ODPOJENÍ OD ZDROJE

PROSTŘEDKY ZÁKLADNÍ OCHRANY : – ZÁKLADNÍ IZOLACE ŽIVÝCH ČÁST

– KRYTY

OCHRANA PŘI PORUŠĚ : – OCHRANA UZEMNĚNÍM

– AUTOMATICKÉ ODPOJENÍ V PŘÍPADĚ PORUCHY

VÝŠKOVÝ SYSTÉM: B.p.v.

SOUŘADNICOVÝ SYSTÉM: S-JTSK

VEDOUcí PROJEKTU		ZODPOVĚDNÝ PROJEKTANT	VYPRACOVAL	Ing. Linda SMÍTALOVÁ, IČO 74278361 Hvezdostavajova 114/1 Olomouc-Nemilany +420 777 829 795 smitalova@atels.eu www.atels.eu	
Ing. Linda SMÍTALOVÁ ČKAIT 1201908		Ing. Svatoopluk HOPJAN ČKAIT 1201908	Ing. Svatoopluk HOPJAN ČKAIT 1201908		
STAVEBNÍK OBEC VRANOVICE - KELČICE					
KRAJ	OLOMOUCKÝ	MÍSTO	K.Ú. VRANOVICE, KELČICE	ZAKÁZKOVÉ ČÍSLO	2015013
III/4334, III/36711 - KELČICE SO 402 - Nové veřejné osvětlení - obec				FORMÁT	6 x A4
				DATUM	10/2016
				STUPEŇ	DUR
				MĚŘITKO	1:500
KOORDINAČNÍ SITUAČNÍ VÝKRES				ČÍSLO PŘÍLOHY	402.C.3
				ČÍSLO SOUPRAVY	