


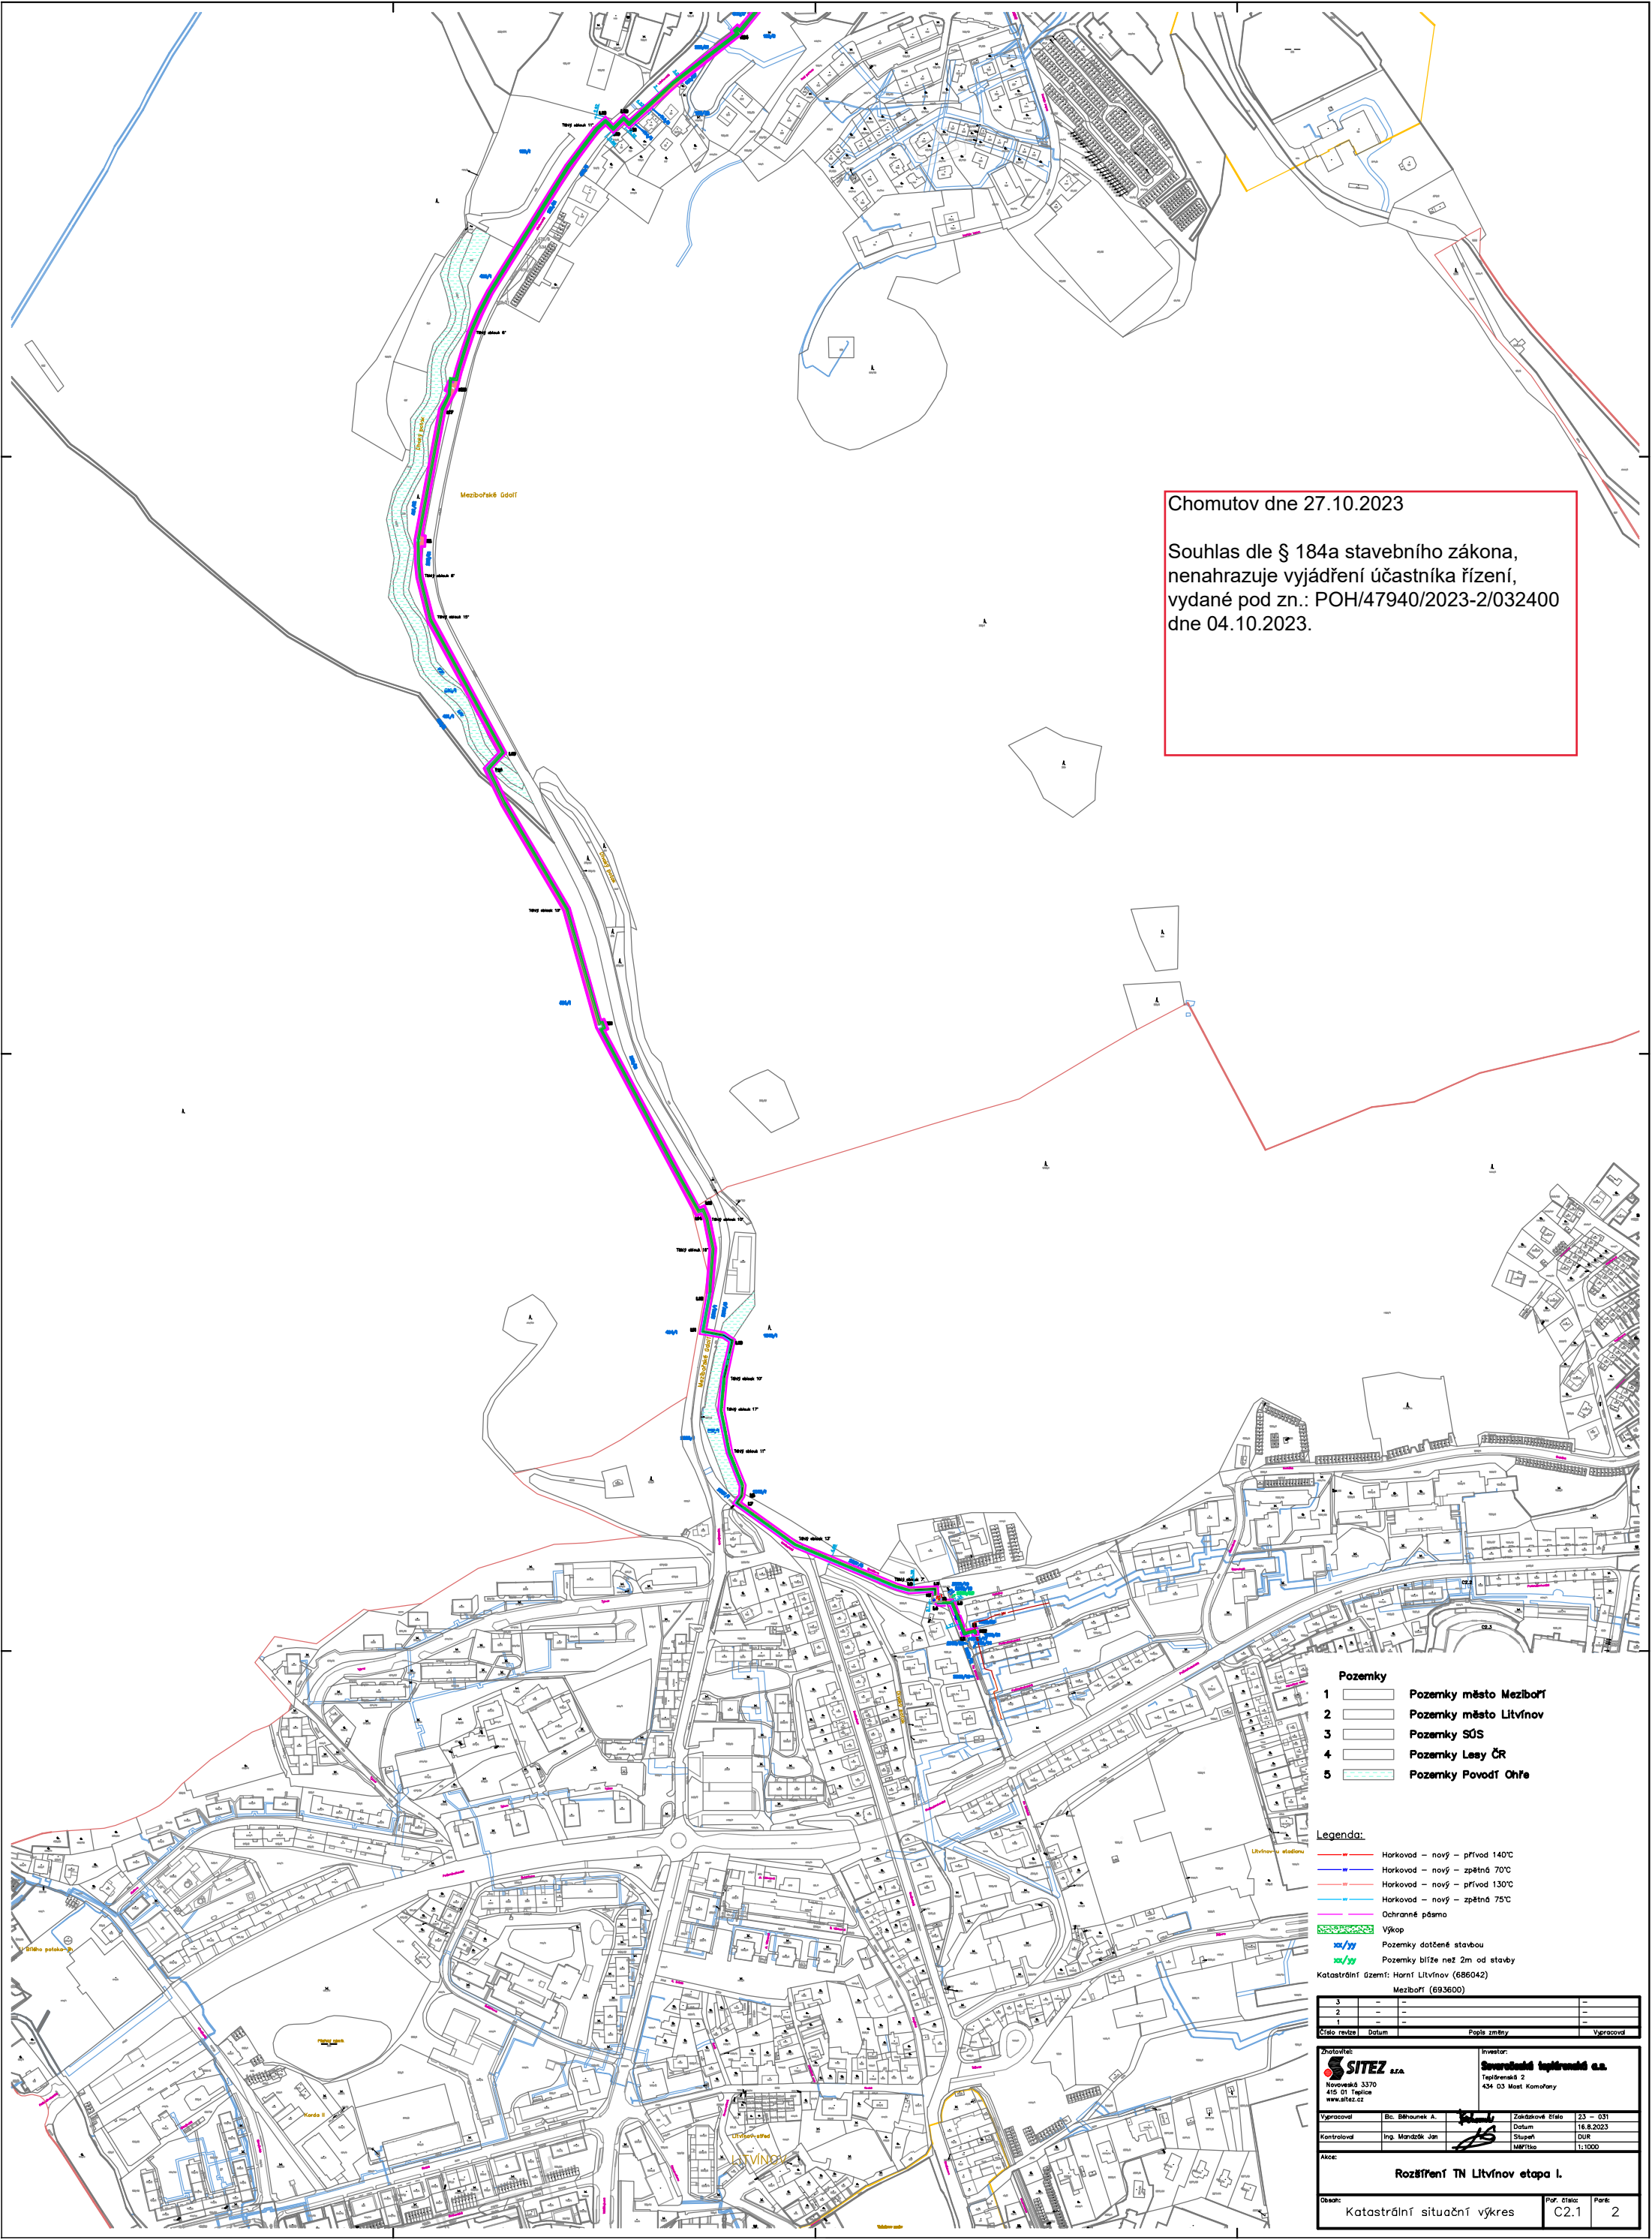

Chomutov dne 27.10.2023

Souhlas dle § 184a stavebního zákona,
nenahrazuje vyjádření účastníka řízení,
vydané pod zn.: POH/47940/2023-2/032400
dne 04.10.2023.

- Pozemky**
- 1 Pozemky město Meziboř
 - 2 Pozemky město Litvínov
 - 3 Pozemky SÚS
 - 4 Pozemky Lesy ČR
 - 5 Pozemky Povodí Ohře

- Legenda:**
- Horkovod – nový – přívod 140°
 - Horkovod – nový – zpětné 70°
 - Horkovod – nový – přívod 130°
 - Horkovod – nový – zpětné 75°
 - Ochranné pásmo
 - Výkop
 - Pozemky dotčené stavbou
 - Pozemky blíže než 2m od stavby
- Katastrální území: Horní Litvínov (686042)
Meziboř (693600)

3	–	–	–	–
2	–	–	–	–
1	–	–	–	–
Číslo revize		Datum		Výpracováno
Zhotovitel:		Investor:		
SITEZ a.s. Novoveská 3370 415 01 Teplice www.sitez.cz		Soukromá společnost s r.o. Teplická 2 434 03 Most Komořany		
Výpracováno	Bc. Bohoušek A.	Zakázkové číslo	23 – 031	
Kontroloval	Ing. Mandrál Jan	Datum	16.8.2023	
Akce:		Stupeň	DUR	
		Měřítko	1:1000	
Rozšíření TN Litvínov etapa I.				
Období:		Por. číslo	Paně	
Katastrální situační výkres		C2.1	2	