


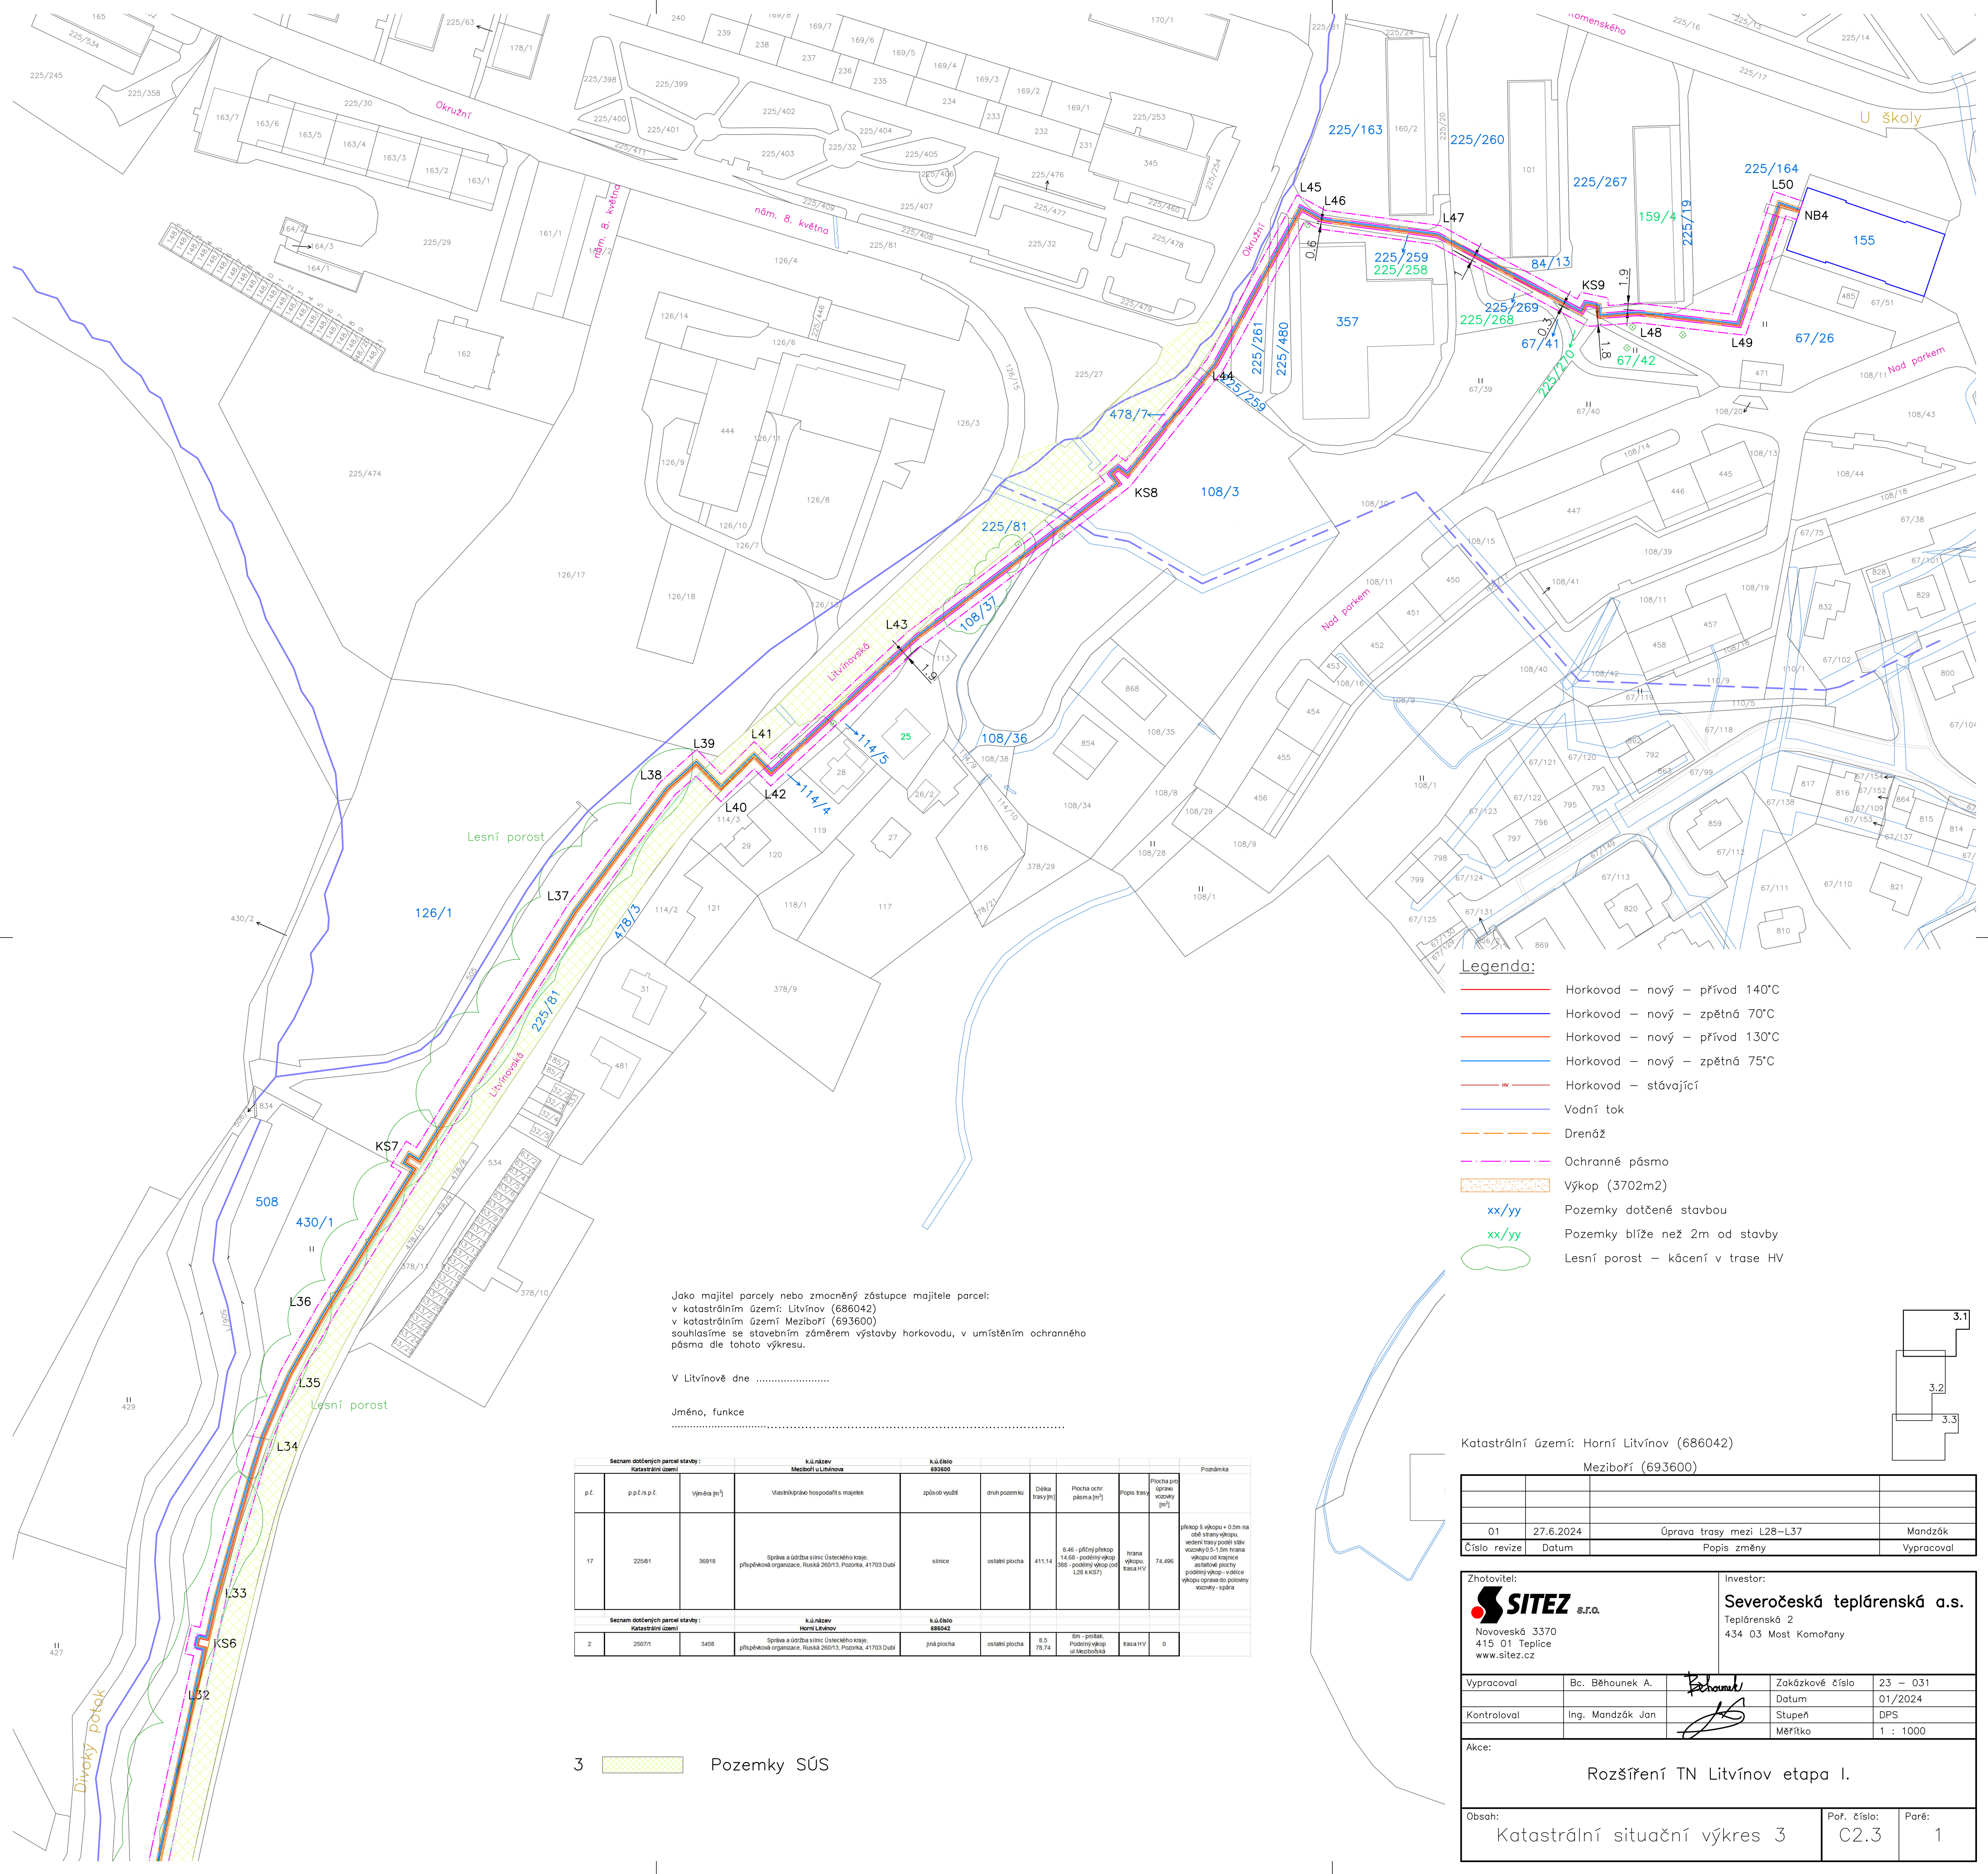

Jako majitel parcely nebo zmocněný zástupce majitele parcel:
v katastrálním území: Litvínov (686042)
v katastrálním území: Meziboří (693600)
souhlasíme se stavebním záměrem výstavby horkovodu, v umístěním ochranného pásma dle tohoto výkresu.

V Litvínově dne
Jméno, funkce

Seznam dotčených parcel stavby:			k.ú. název		k.ú. číslo		Prostředí	
Katastrální území			Meziboří u Litvínova		693600			
p.č.	p.p.č./p.p.č.	výměra [m ²]	Vlastník/příslušnost hospodářské majetek		způsob využití	druh pozemku	Délka trasy [m]	Plocha ochr. pásma [m ²]
17	225/81	36918	Společnost a dceřina s.r.o. Ústeckého kraje, příspěvková organizace, Ruská 26013, Pozorka, 41703 Dušl		sílnice	ostatní plocha	411,14	8,46 - přitýkající plocha 14,68 - podélný výkop 368 - podélný výkop od L28 k K37
Seznam dotčených parcel stavby:			k.ú. název		k.ú. číslo		Prostředí	
Katastrální území			Horní Litvínov		686042			
2	25071	3458	Společnost a dceřina s.r.o. Ústeckého kraje, příspěvková organizace, Ruská 26013, Pozorka, 41703 Dušl		jiná plocha	ostatní plocha	8,5	6m - protlak Podélný výkop u Litvínovské

- Legenda:**
- Horkovod – nový – přívod 140°C
 - Horkovod – nový – zpětná 70°C
 - Horkovod – nový – přívod 130°C
 - Horkovod – nový – zpětná 75°C
 - Horkovod – stávající
 - Vodní tok
 - Drenáž
 - Ochranné pásmo
 - Výkop (3702m2)
 - Pozemky dotčené stavbou
 - Pozemky blíže než 2m od stavby
 - Lesní porost – kácení v trase HV

Katastrální území: Horní Litvínov (686042)
Meziboří (693600)

01	27.6.2024	Úprava trasy mezi L28–L37	Mandžák
Číslo revize	Datum	Popis změny	Vypracoval

Zhotovitel: SITEZ s.r.o. Novoveská 3370 415 01 Teplice www.sitez.cz	Investor: Severočeská teplárenská a.s. Teplárenská 2 434 03 Most Komořany
Vypracoval Bc. Běhounek A.	Zákazkové číslo 23 – 031
Kontroloval Ing. Mandžák Jan	Datum 01/2024
Akce: Rozšíření TN Litvínov etapa I.	Stupeň DPS
Obsah: Katastrální situační výkres 3	Měřítko 1 : 1000
Por. číslo: C2.3	Paré: 1