


13

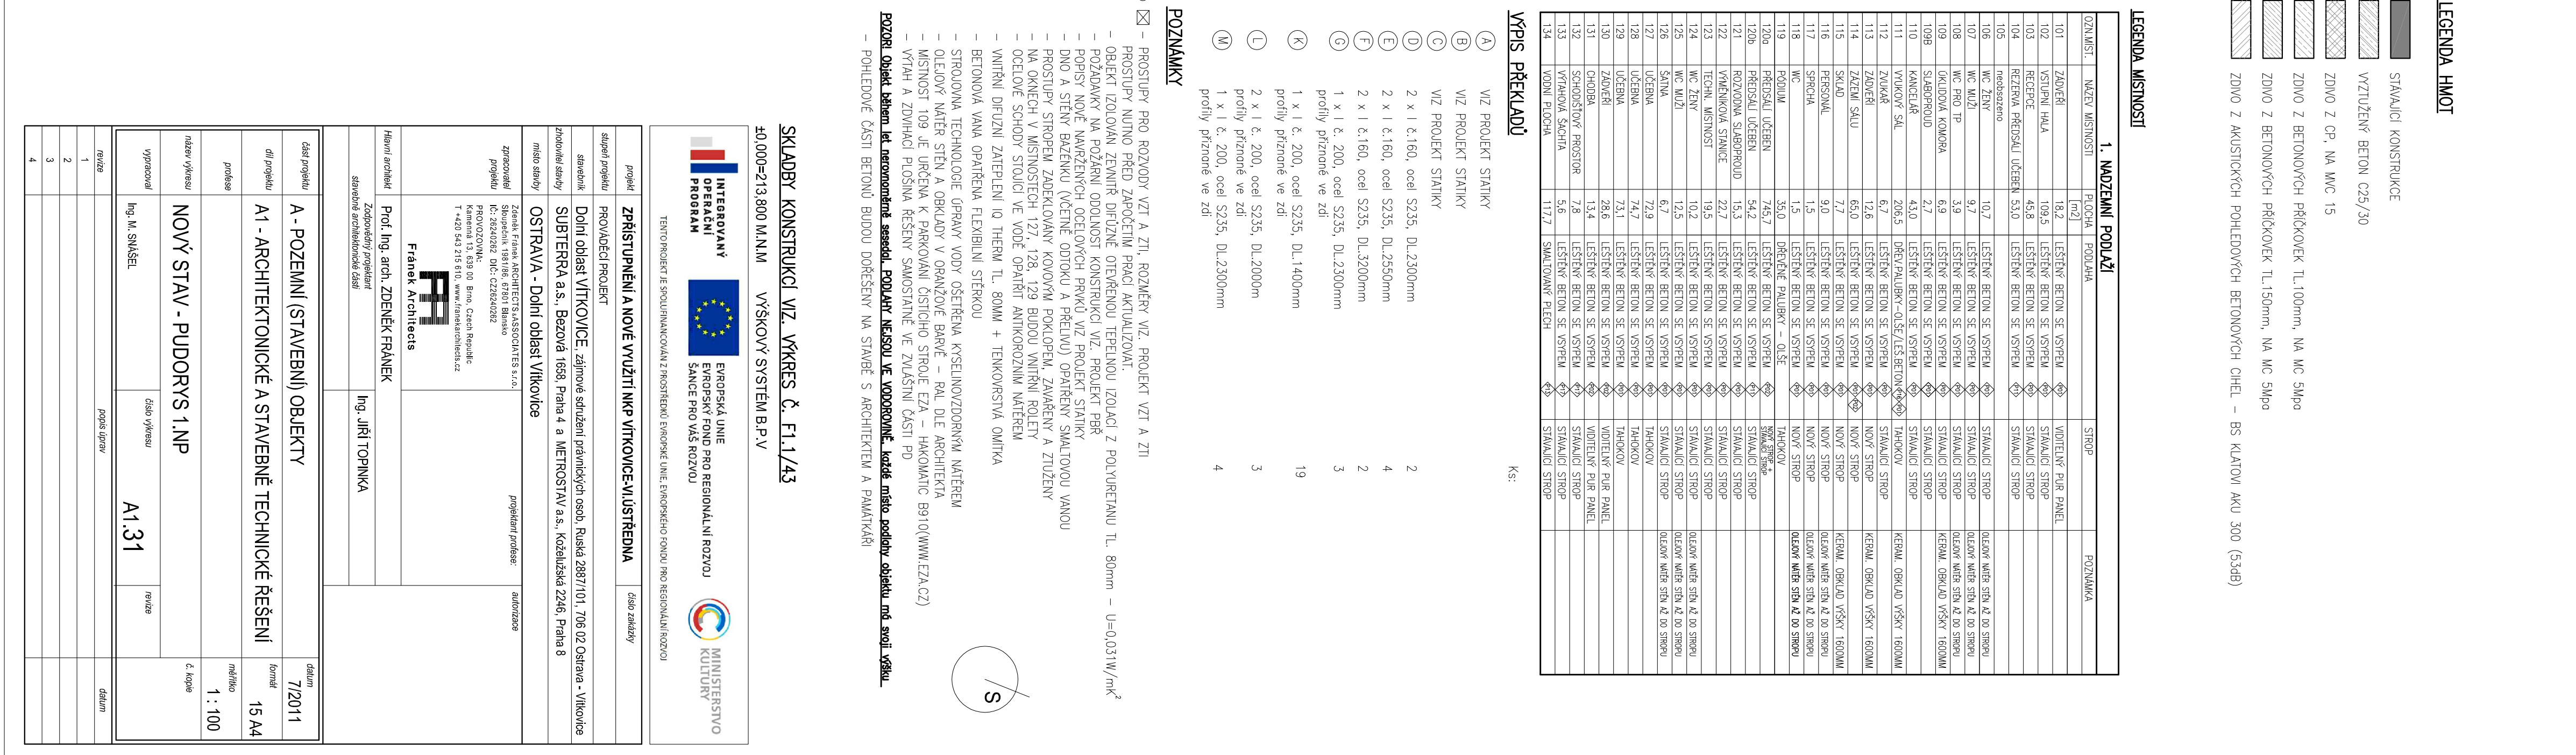

LEGENDA: HMOT


[illegible]

VÝPIS PŘEKLADŮ

K.S.

- | | | |
|---|------------------------------------|----|

- [illegible]

[illegible]