


Půdorys krovu – bourací práce

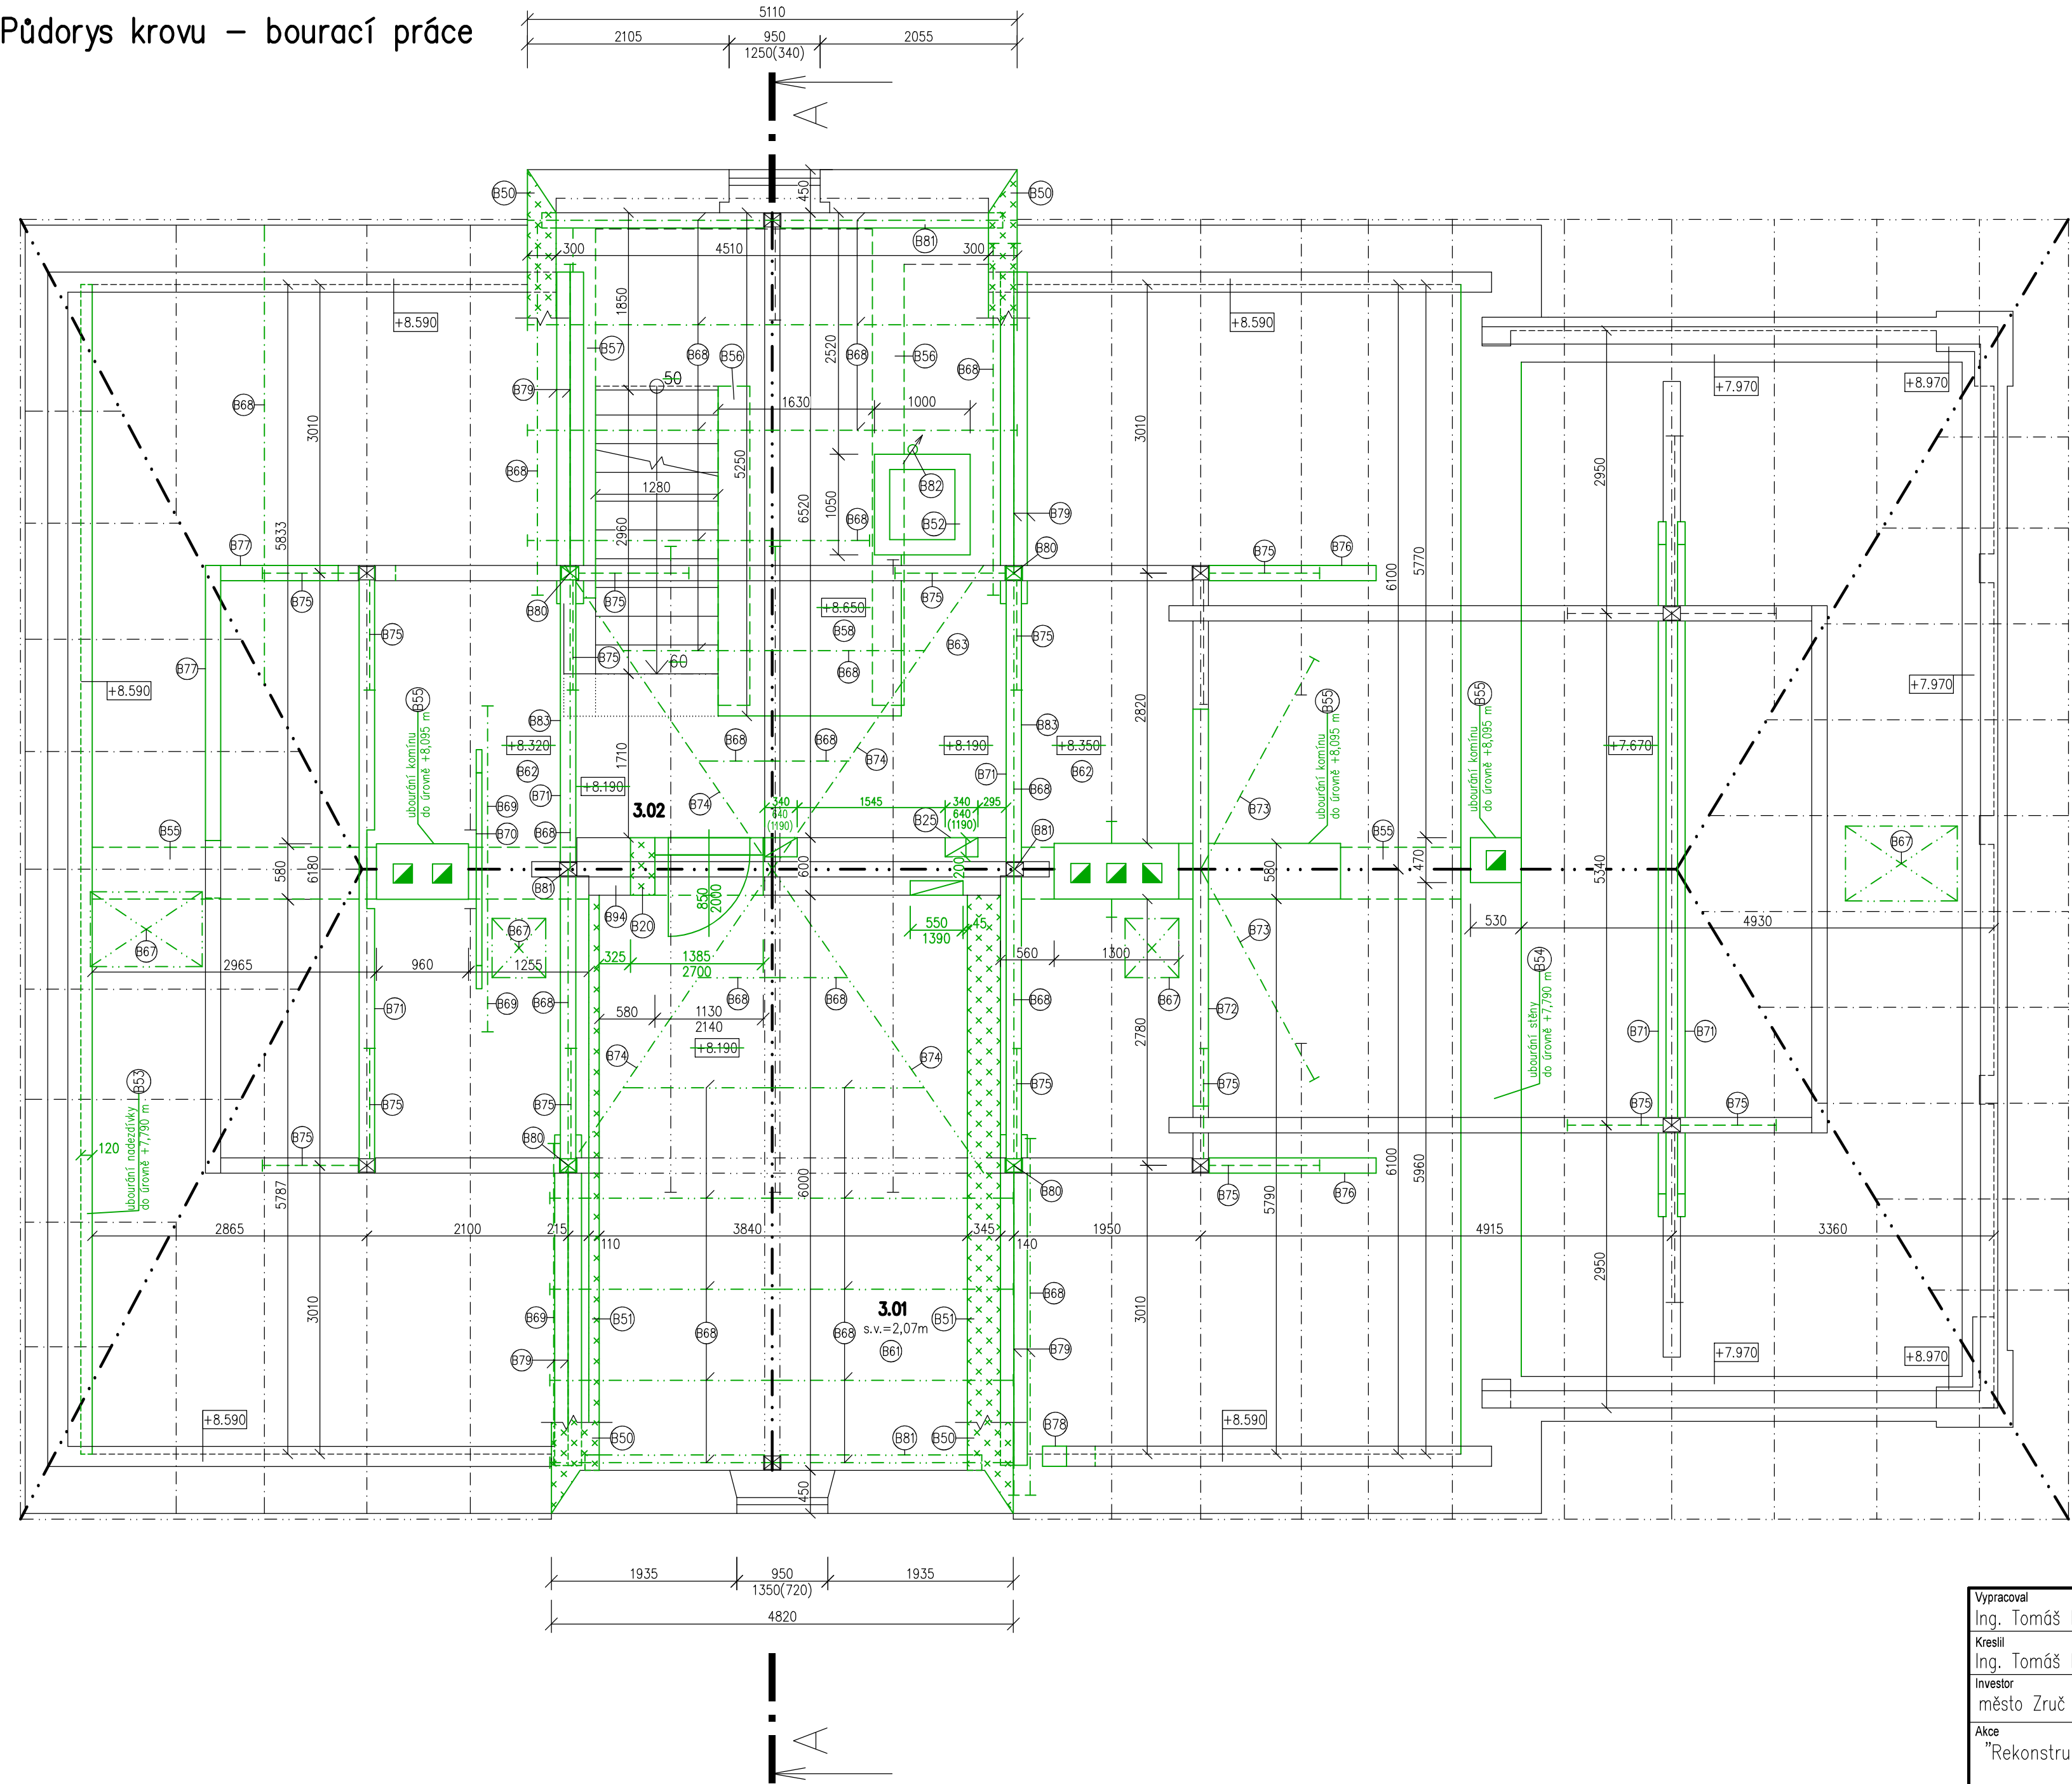

Tabulka místností		
Číslo	Jméno	Plocha [m ²]
3.01	PŮDNÍ SKLAD	23,51
3.02	PŮDNÍ PROSTOR	207,64

Celková plocha [m²]: 231,15

Legenda materiálů

STÁVAJÍCÍ ZDIVO Z CIHEL PLNÝCH PÁLENÝCH (d/š/v–290/140/65 mm),
ZDIVO JE KÓTOVANO VČETNĚ OMÍTEK
POZNÁMKA: ZDIVO JE OMÍTNUTO POUZE Z PROSTORU PŮDY


Poznámky:

STÁVAJÍCÍ ZDIVO PŮDNÍ NADEZDIVKY
– Z CIHEL PLNÝCH PÁLENÝCH (d/š/v – 290/140/65 mm)
– ZDIVO Z CP VYZDĚNÉ MEZI PILÍŘE Z CIHEL PLNÝCH

BOURANÉ KONSTRUKCE

Legenda bouracích prací

VIZ PŘÍLOHA Č.3 TECHNICKÉ ZPRÁVY SO 01.1

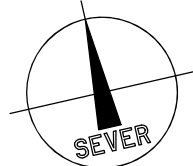

Vypracoval Ing. Tomáš Kadlec	Zodp. projektant Ing. Kovandová	Tech. kontrola Ing. Kovandová	PROJEKT – sdružení projektová a inženýrská činnost Havířská 616 582 91 Světlá nad Sázavou tel., fax: 569 452 205	
Kreslil Ing. Tomáš Kadlec	<i>Kadlec</i>	<i>Kovandová</i>		
Investor město Zruč nad Sázavou, Zámek 1, 285 22 Zruč nad Sázavou			formát	8xA4
Akce "Rekonstrukce stávajících bytů a vestavba bytů do půdy objektu č.p. 2 Zručského dvora" SO 01 – Bytový dům SO 01.1 – Stavební část			datum	8/2020
			účel	DSP, DPS
			č. zakázky	20620
			č. kopie	
			archivní č.	
Obsah výkresu Půdorys krovu – bourací práce			Měřítko	Č. výkresu
			1:50	D1.1.11