


Řez A-A – bourací práce

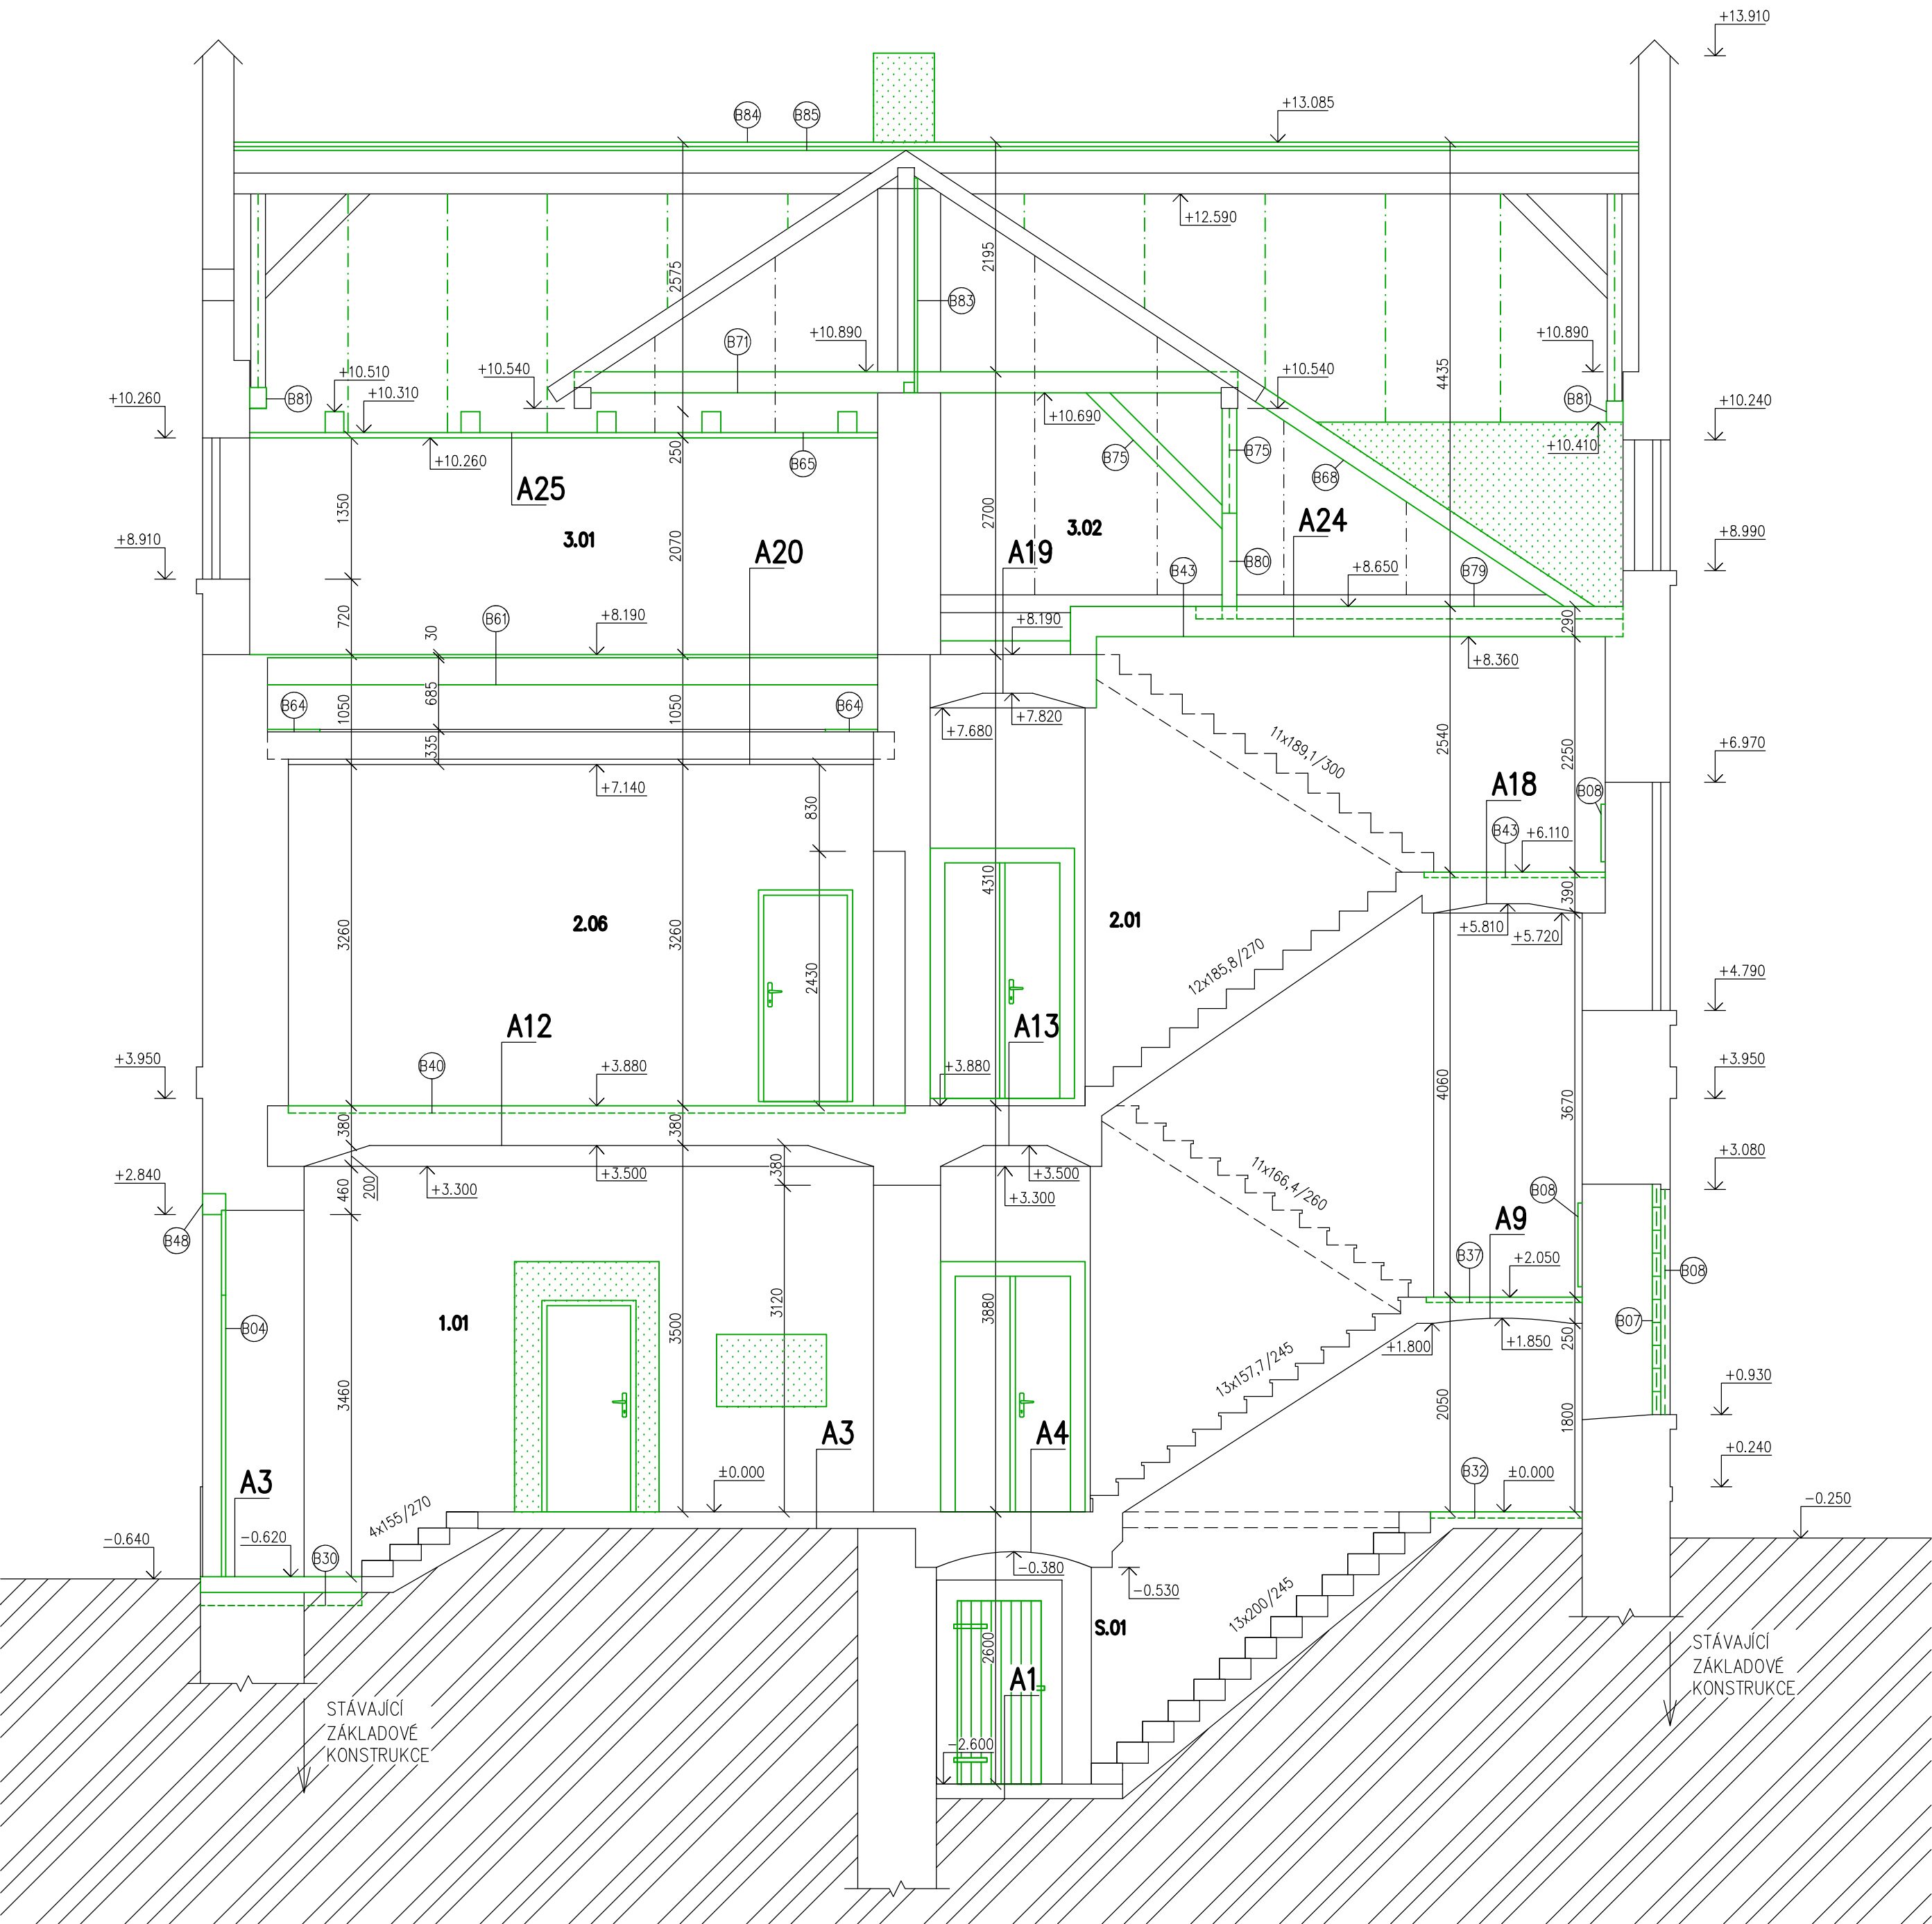

Legenda materiálů

STÁVAJÍCÍ OBVODOVÉ ZDIVO – SMÍŠENÉ Z CIHEL PLNÝCH (d/š/v – 290/140/65 mm) A KAMENE, ZDIVO JE KÓTOVÁNO VČETNĚ VNITŘNÍ JEDNOSTRANNÉ OMÍTKY

STÁVAJÍCÍ VNITŘNÍ ZDIVO A ZDIVO ŠTÍTŮ JE Z CIHEL PLNÝCH PÁLENÝCH (d/š/v – 290/140/65 mm), ZDIVO JE KÓTOVÁNO VČETNĚ OMÍTEK
POZNÁMKA: V PROSTORU PŮDY JE ZDIVO OMÍTNUTO POUZE Z VNITŘNÍHO PROSTORU

BOURANÉ KONSTRUKCE

BOURANÉ KONSTRUKCE V POHLEDU

Legenda bouracích prací

VIZ PŘÍLOHA Č.3 TECHNICKÉ ZPRÁVY SO 01.1

Vypracoval Ing. Tomáš Kadlec	Zodp. projektant Ing. Kovandová	Tech. kontrola Ing. Kovandová	PROJEKT – sdružení projektová a inženýrská činnost Havířská 616 582 91 Světlá nad Sázavou tel., fax: 569 452 205	
Kreslil Ing. Tomáš Kadlec				
Investor město Zruč nad Sázavou, Zámek 1, 285 22 Zruč nad Sázavou			formát	6x4
Akce "Rekonstrukce stávajících bytů a vestavba bytů do půdy objektu č.p. 2 Zručského dvora" SO 01 – Bytový dům SO 01.1 – Stavební část			datum	8/2020
			účel	DSP, DPS
			č. zakázky	20620
			č. kopie	
			archivní č.	
Obsah výkresu Řez A-A – bourací práce			Měřítko	Č. výkresu
			1:50	D1.1.12