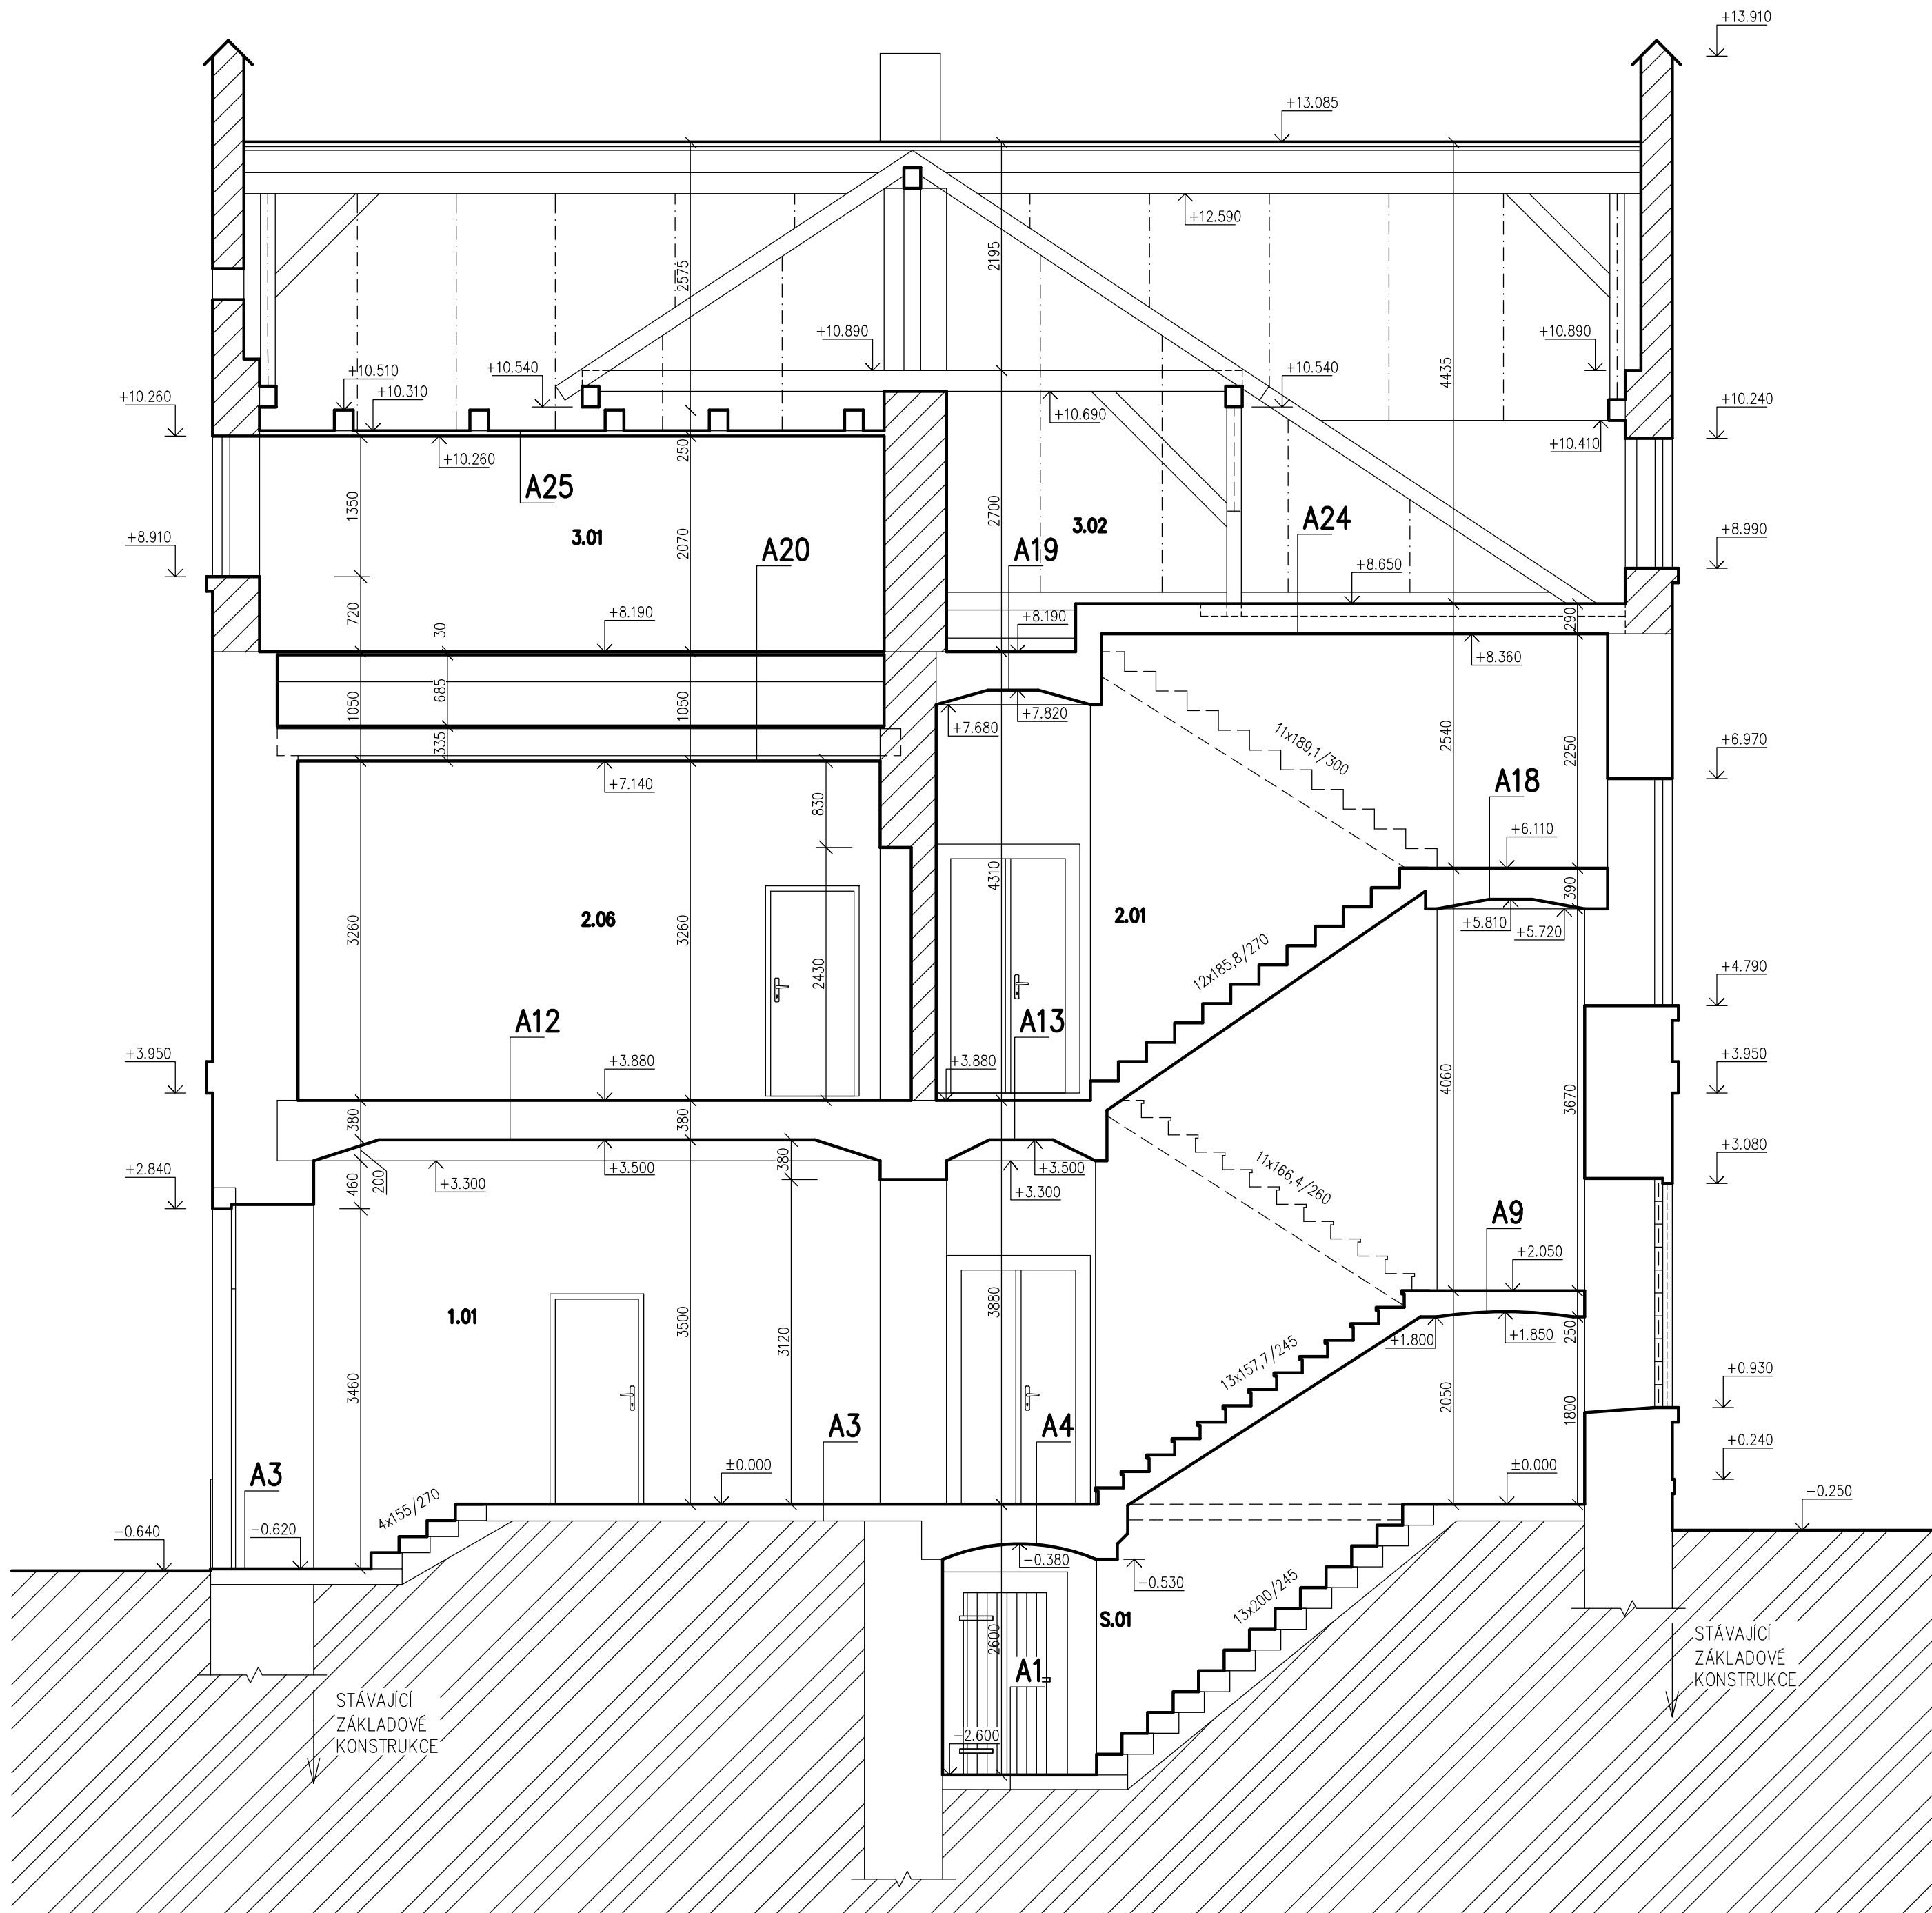


Řez A-A – stávající stav



SKLADBA – A1 (podlaha m.č. S.01)

- BETONOVÁ PODLAHA TL. 100 mm
- PŮVODNÍ ZEMINA

SKLADBA – A2 (podlaha m.č. S.02 a S.03)

- HLINĚNÁ PODLAHA

SKLADBA – A3 (podlaha m.č. 1.01, 1.02, 1.03, 1.05 a 1.12)

- BETONOVÉ (TERACOVÉ) DLAŽDICE DO MALTOVÉHO LOŽE CELK. TL. 60 mm (v m.č. 1.03 je nášlapná vrstva tvořena PVC)
- PODKLADNÍ BETON TL. 100 mm
- PŮVODNÍ ZEMINA

SKLADBA – A4 (strop nad m.č. S.01)

- BETONOVÉ (TERACOVÉ) DLAŽDICE DO MALTOVÉHO LOŽE CELK. TL. 60 mm
- ŠKVÁROVÝ NÁSP TL. 160 mm
- CIHELNÁ KLENBA TL. 140 mm
- OMÍTKA TL. 20 mm

SKLADBA – A5 (strop nad m.č. S.02)

- NÁSLAPNÁ VRSTVA (PVC, KERAMICKÁ DLAŽBA)
- BETONOVÁ MAZANINA TL. 60 mm
- ODVĚTRÁVACÍ TVAROVKY "IGLU" TL. 180 mm
- BETONOVÁ MAZANINA TL. 70 mm
- ŠKVÁROVÝ NÁSP TL. 200 mm
- CIHELNÁ KLENBA TL. 140 mm
- OMÍTKA TL. 20 mm

SKLADBA – A6 (strop nad m.č. S.03, podlaha v m.č. 1.07, 1.08, 1.09 a 1.11)

- NÁSLAPNÁ VRSTVA (PVC, BET. MAZANINA)
- BETONOVÁ MAZANINA TL. 60 mm
- ŠKVÁROVÝ NÁSP TL. 200 mm
- CIHELNÁ KLENBA TL. 140 mm
- OMÍTKA TL. 20 mm

POZNÁMKA: V m.č. 1.11

- BET. DLAŽDICE DO MALTOVÉHO LOŽE CELK. TL. 60 mm
- BETONOVÁ MAZANINA TL. 60 mm
- ŠKVÁROVÝ NÁSP TL. 140 mm

SKLADBA – A7 (strop nad m.č. S.03, podlah v m.č. 1.10)

- NÁSLAPNÁ VRSTVA (KOBRECEC)
- DVOJITÁ PRKENNÁ PODLAHA 2x30 mm
- ŠKVÁROVÝ NÁSP TL. 200 mm (S DŘEVĚNÝMI POLŠTÁŘI)
- CIHELNÁ KLENBA TL. 140 mm
- OMÍTKA TL. 20 mm

SKLADBA – A8 (podlaha v m.č. 1.06, 1.14 a 1.13)

- NÁSLAPNÁ VRSTVA (KOBRECEC, PVC)
- DVOJITÁ PRKENNÁ PODLAHA 2x30 mm
- ŠKVÁROVÝ NÁSP TL. 200 mm (S DŘEVĚNÝMI POLŠTÁŘI)
- HUTNĚNÁ ZEMINA

SKLADBA – A9 (mezipodesta 1.NP)

- BETONOVÉ (TERACOVÉ) DLAŽDICE DO MALTOVÉHO LOŽE CELK. TL. 50 mm
- CIHELNÁ KLENBA TL. 140 mm
- OMÍTKA TL. 10 mm

SKLADBA – A10 (podlaha v m.č. 2.03 a 2.04)

- NÁSLAPNÁ VRSTVA (PVC, KERAMICKÁ DLAŽBA)
- 2x OSB DESKY CELK. TL. 27 mm
- DVOJITÁ PRKENNÁ PODLAHA 2x30 mm
- ŠKVÁROVÝ NÁSP TL. 200 mm (S DŘEVĚNÝMI POLŠTÁŘI)
- CIHELNÁ KLENBA TL. 140 mm
- OMÍTKA TL. 20 mm

SKLADBA – A11 (podlaha v m.č. 2.05)

- DVOJITÁ PRKENNÁ PODLAHA 2x30 mm
- ŠKVÁROVÝ NÁSP TL. 200 mm (S DŘEVĚNÝMI POLŠTÁŘI)
- CIHELNÁ KLENBA TL. 140 mm
- OMÍTKA TL. 20 mm

SKLADBA – A12 (podlaha v m.č. 2.06, 2.11 a 2.10)

- NÁSLAPNÁ VRSTVA (PVC)
- DVOJITÁ PRKENNÁ PODLAHA 2x30 mm
- ŠKVÁROVÝ NÁSP TL. 160 mm (S DŘEVĚNÝMI POLŠTÁŘI)
- CIHELNÁ KLENBA TL. 140 mm
- OMÍTKA TL. 20 mm

POZNÁMKA: POD KLENBAMI V m.č. 2.11 a 2.10 A POD ČÁSTÍ m.č. 2.06 JE REALIZOVÁN ROVNÝ PODHLED

SKLADBA – A13 (podlaha v m.č. 2.01, 2.07 a 2.08)

- NÁSLAPNÁ VRSTVA (BET. DLAŽDICE, KERAMICKÁ DLAŽBA)
- BETONOVÁ MAZANINA TL. 60 mm
- ŠKVÁROVÝ NÁSP TL. 160 mm
- CIHELNÁ KLENBA TL. 140 mm
- OMÍTKA TL. 20 mm

POZNÁMKA: POD KLENBAMI V m.č. 2.07 a 2.08 JE REALIZOVÁN ROVNÝ PODHLED

SKLADBA – A14 (podlaha v m.č. 2.02)

- NÁSLAPNÁ VRSTVA (KERAMICKÁ DLAŽBA)
- BETONOVÁ MAZANINA TL. 60 mm
- ŠKVÁROVÝ NÁSP TL. 410 mm
- CIHELNÁ KLENBA TL. 140 mm
- OMÍTKA TL. 20 mm

SKLADBA – A15 (podlaha v m.č. 2.09)

- NÁSLAPNÁ VRSTVA (KERAMICKÁ DLAŽBA)
- BETONOVÁ MAZANINA TL. 60 mm
- ŠKVÁROVÝ NÁSP TL. 580 mm
- CIHELNÁ KLENBA TL. 140 mm
- OMÍTKA TL. 20 mm

SKLADBA – A16 (podlaha v m.č. 2.12)

- NÁSLAPNÁ VRSTVA (PVC)
- DVOJITÁ PRKENNÁ PODLAHA 2x30 mm
- ŠKVÁROVÝ NÁSP TL. 300 mm (S DŘEVĚNÝMI POLŠTÁŘI)
- CIHELNÁ KLENBA TL. 140 mm
- OMÍTKA TL. 20 mm

SKLADBA – A17 (podlaha v m.č. 2.13)

- NÁSLAPNÁ VRSTVA (PVC)
- DVOJITÁ PRKENNÁ PODLAHA 2x30 mm
- ŠKVÁROVÝ NÁSP TL. 250 mm (S DŘEVĚNÝMI POLŠTÁŘI)
- CIHELNÁ KLENBA TL. 140 mm
- OMÍTKA TL. 20 mm

SKLADBA – A18 (mezipodesta 2.NP)

- BETONOVÉ (TERACOVÉ) DLAŽDICE DO MALTOVÉHO LOŽE CELK. TL. 50 mm
- BETONOVÁ MAZANINA TL. 50 mm
- ŠKVÁROVÝ NÁSP TL. 50 mm
- CIHELNÁ KLENBA TL. 140 mm
- OMÍTKA TL. 10 mm

SKLADBA – A19 (hlavní podesta 3.NP)

- PODLAHA Z CIHEL PLNÝCH PÁLENÝCH TL. 70 mm
- HLINITOBETONOVÁ VRSTVA TL. 140 mm
- CIHELNÁ KLENBA TL. 140 mm
- OMÍTKA TL. 20 mm

SKLADBA – A20 (podlaha v m.č. 3.01)

- PRKENNÁ PODLAHA TL. 30 mm
- VZDUCHOVÁ MEZERA TL. 725 mm (STROPNÍ TRÁMY VÝŠKY 260 mm)
- ZÁKLOP Z PRKEN TL. 25 mm
- VZDUCHOVÁ MEZERA TL. 260 mm (STROPNÍ TRÁMY VÝŠKY 260 mm)
- ZÁKLOP Z PRKEN TL. 25 mm
- OMÍTKA NA RÁKOS TL. 25 mm

SKLADBA – A21 (podlaha v m.č. 3.02, úroveň +8,320)

- NÁSLAPNÁ HLINITOBETONOVÁ VRSTVA TL. 30 mm
- BEDNĚNÍ Z KULÁNKŮ Ø 120 mm
- VZDUCHOVÁ MEZERA TL. 735 mm (STROPNÍ, VAZNÉ TRÁMY VÝŠKY 260 mm)
- ZÁKLOP Z PRKEN TL. 25 mm
- VZDUCHOVÁ MEZERA TL. 260 mm (STROPNÍ TRÁMY VÝŠKY 260 mm)
- ZÁKLOP Z PRKEN TL. 25 mm
- OMÍTKA NA RÁKOS TL. 25 mm

SKLADBA – A21 (podlaha v m.č. 3.02, úroveň +8,320)

- NÁSLAPNÁ HLINITOBETONOVÁ VRSTVA TL. 30 mm
- BEDNĚNÍ Z KULÁNKŮ Ø 120 mm
- VZDUCHOVÁ MEZERA TL. 735 mm (STROPNÍ TRÁMY VÝŠKY 260 mm)
- ZÁKLOP Z PRKEN TL. 25 mm
- VZDUCHOVÁ MEZERA TL. 260 mm (STROPNÍ TRÁMY VÝŠKY 260 mm)
- ZÁKLOP Z PRKEN TL. 25 mm
- OMÍTKA NA RÁKOS TL. 25 mm

SKLADBA – A22 (podlaha v m.č. 3.02, úroveň +8,350)

- NÁSLAPNÁ HLINITOBETONOVÁ VRSTVA TL. 60 mm
- BEDNĚNÍ Z KULÁNKŮ Ø 120 mm
- VZDUCHOVÁ MEZERA TL. 735 mm (STROPNÍ TRÁMY VÝŠKY 260 mm)
- ZÁKLOP Z PRKEN TL. 25 mm
- VZDUCHOVÁ MEZERA TL. 260 mm (STROPNÍ TRÁMY VÝŠKY 260 mm)
- ZÁKLOP Z PRKEN TL. 25 mm
- OMÍTKA NA RÁKOS TL. 25 mm

SKLADBA – A23 (podlaha v m.č. 3.02, úroveň +7,670)

- ZÁKLOP Z PRKEN TL. 25 mm
- VZDUCHOVÁ MEZERA TL. 365 mm (DVOJITÉ STROPNÍ TRÁMY)
- ZÁKLOP Z PRKEN TL. 25 mm
- OMÍTKA NA RÁKOS TL. 25 mm

SKLADBA – A24 (podlaha v m.č. 3.02, úroveň +8,650)

- PODLAHA Z CIHEL PLNÝCH PÁLENÝCH V MALTOVÉM LOŽÍ TL. 80 mm
- BETONOVÁ DESKA TL. 190 mm
- OMÍTKA TL. 20 mm

SKLADBA – A25 (strop nad m.č. 3.01)

- ZÁKLOP Z PRKEN TL. 25 mm
- OMÍTKA NA RÁKOS TL. 25 mm

SKLADBA – A26 (střecha)

- SKLADANÁ PÁLENÁ STŘEŠNÍ KRYTNA (BOBROVKA)
- LAŤOVÁNÍ
- KROKVE

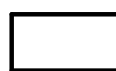
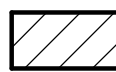
SKLADBA – A27 (strop nad m.č. 1.05)

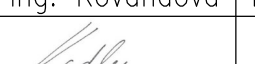
- STŘEŠNÍ KRYTINA Z ETERNITOVÝCH ŠABLON
- LAŤOVÁNÍ
- KROKVE
- VZDUCHOVÁ MEZERA
- STROPNÍ TRÁMY
- ZÁKLOP Z PRKEN
- OMÍTKA NA RÁKOS

SKLADBA – A28 (podlaha v m.č. 1.15)

- PODLAHA Z CIHEL PLNÝCH PÁLENÝCH TL. 70 mm
- HUTNĚNÁ ZEMINA

Legenda materiálů

-  STÁVAJÍCÍ OBVODOVÉ ZDIVO – SMÍŠENÉ Z CIHEL PLNÝCH (d/š/v – 290/140/65 mm) A KAMENE, ZDIVO JE KÓTOVÁNO VČETNĚ VNITŘNÍ JEDNOSTRANNÉ OMÍTKY
  -  STÁVAJÍCÍ VNITŘNÍ ZDIVO A ZDIVO ŠTÍTŮ JE Z CIHEL PLNÝCH PÁLENÝCH (d/š/v – 290/140/65 mm), ZDIVO JE KÓTOVÁNO VČETNĚ OMÍTEK
- POZNÁMKA: V PROSTORU PŮDY JE ZDIVO OMÍTNUTO POUZE Z VNITŘNÍHO PROSTORU

|   |                                                                                       |                                                                                       |   |                      |
|---|---------------------------------------------------------------------------------------|---------------------------------------------------------------------------------------|---|----------------------|
| Vypracoval<br>Ing. Tomáš Kadlec   | Zodp. projektant<br>Ing. Kovandová                                                    | Tech. kontrola<br>Ing. Kovandová                                                      | PROJEKT – sdružení<br>projektová a inženýrská činnost<br>Havířská 616<br>592 91 Světlá nad Sázavou<br>tel., fax: 569 452 205 |                      |
| Kreslil<br>Ing. Tomáš Kadlec   |  |  | formát<br>8xA4   |                      |
| Investor<br>město Zruč nad Sázavou, Zámek 1, 285 22 Zruč nad Sázavou                                                                                             |                                                                                       |                                                                                       | datum<br>8/2020   |                      |
| Ákce<br>"Rekonstrukce stávajících bytů a vestavba bytů do půdy<br>objektu č.p. 2 Zručského dvora"<br><b>SO 01 – Bytový dům</b><br><b>SO 01.1 – Stavební část</b> |                                                                                       |                                                                                       | účel<br>DSP, DPS   |                      |
|   |                                                                                       |                                                                                       | č. zakázky<br>20620   |                      |
|   |                                                                                       |                                                                                       | č. kopie   |                      |
|   |                                                                                       |                                                                                       | archivní č.   |                      |
| Obsah výkresu<br><b>Rez A-A – stávající stav</b>   |                                                                                       |                                                                                       | Měřítko<br>1:50   | Č. výkresu<br>D1.1.5 |