


## Půdorys podkroví – rozvod kanalizace

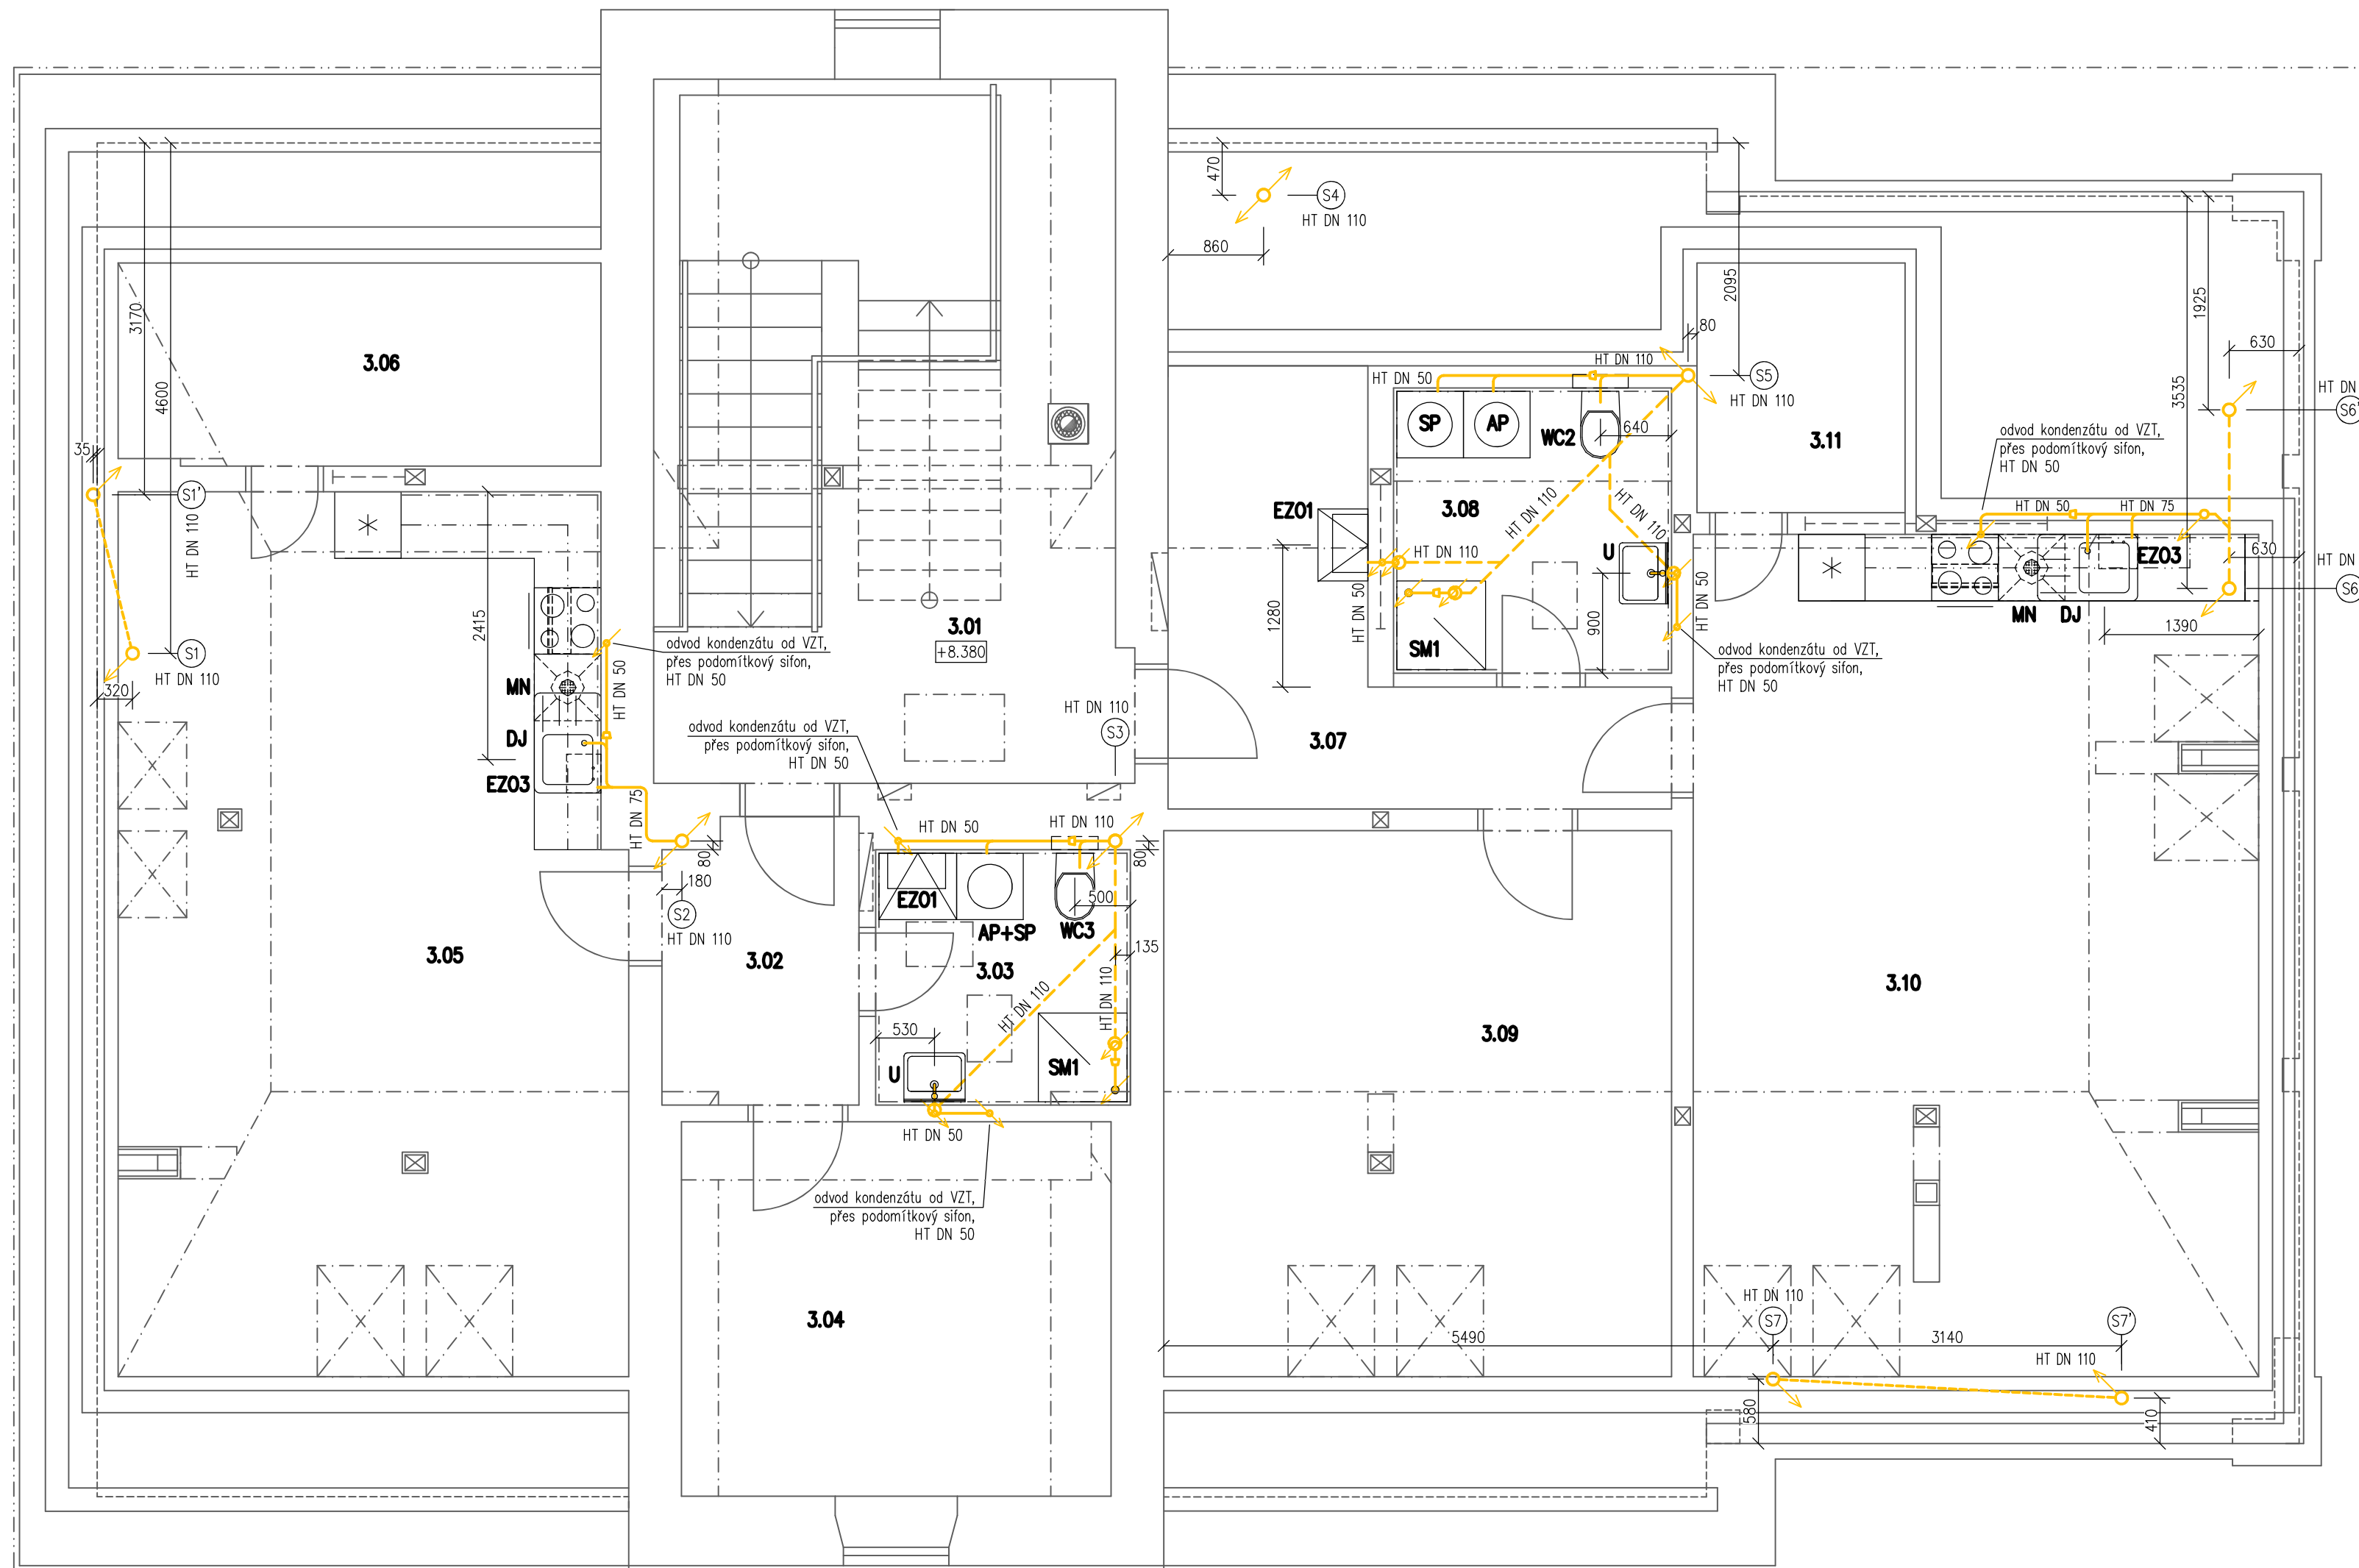

### Legenda potrubních rozvodů

- |       |   |
|-------|---|
| ————— | PŘÍPOJOVACÍ POTRUBÍ, SPLAŠKOVÁ KANALIZACE VEDENÁ VE STĚNÁCH A PODLAHÁCH (HT-SYSTÉM),<br>ODPADNÍ POTRUBÍ Z POLYPROPYLENU, TEPELNÁ ODOLNOST DLOUHODOBÁ 90° A KRÁTKODOBÁ 95°,<br>OCHRANA PROTI HLUKU 26 dB   |
| ----- | PŘÍPOJOVACÍ POTRUBÍ, SPLAŠKOVÁ KANALIZACE ZAVĚŠENÁ POD STROPNÍ KONSTRUKCI (HT-SYSTÉM),<br>ODPADNÍ POTRUBÍ Z POLYPROPYLENU, TEPELNÁ ODOLNOST DLOUHODOBÁ 90° A KRÁTKODOBÁ 95°,<br>OCHRANA PROTI HLUKU 26 dB |

Poznámky:

- skl. přípojovacího potrubí 3%
- zařízení budou napojeny přes zápachové uzávěry viz. legenda zařízení předmětů - příloha č.1 Technické zprávy SO 01.2

POZNÁMKY:

Legenda zařizovacích předmětů – viz. příloha č.1 Technické zprávy SO 01.2

|                                                                        |   |                                                                                       |   |          |
|------------------------------------------------------------------------|---|---------------------------------------------------------------------------------------|---|----------|
| Vypracoval<br>Ing. Tomáš Kadlec                                        | Zodp. projektant<br>Ing. Kovandová   | Techn. kontrola<br>Ing. Kovandová                                                     | PROJEKT – sdružení<br>projektová a inženýrská činnost<br>Havířská 616<br>582 91 Světlá nad Sázavou<br>tel., fax: 569 452 205 |          |
| Kreslil<br>Ing. Tomáš Kadlec                                           |                                                                                |  | formát   | 6xA4     |
| Investor<br>město Zruč nad Sázavou, Zámecká 1, 285 22 Zruč nad Sázavou |   |                                                                                       | datum   | 8/2020   |
| Akce                                                                   | "Rekonstrukce stávajících bytů a vestavba bytů do půdy<br>objektu č.p. 2 Zručského dvora"<br><b>SO 01 – Bytový dům</b><br><b>SO 01.2 – ZTI–kanalizace a vodovod</b> |                                                                                       | účel   | DSP, DPS |
| Obsah výkresu<br><b>Půdorys podkroví – rozvod kanalizace</b>           |   |                                                                                       | č. zakázky   | 20620    |
|                                                                        |   |                                                                                       | č. kopie   |          |
|                                                                        |   |                                                                                       | archivní č.   |          |
|                                                                        |   |                                                                                       | Měřítko   | 1:50     |
|                                                                        |   |                                                                                       | Č. výkresu   | D1.2.4   |

