


Půdorys 2.NP – rozvod VZT

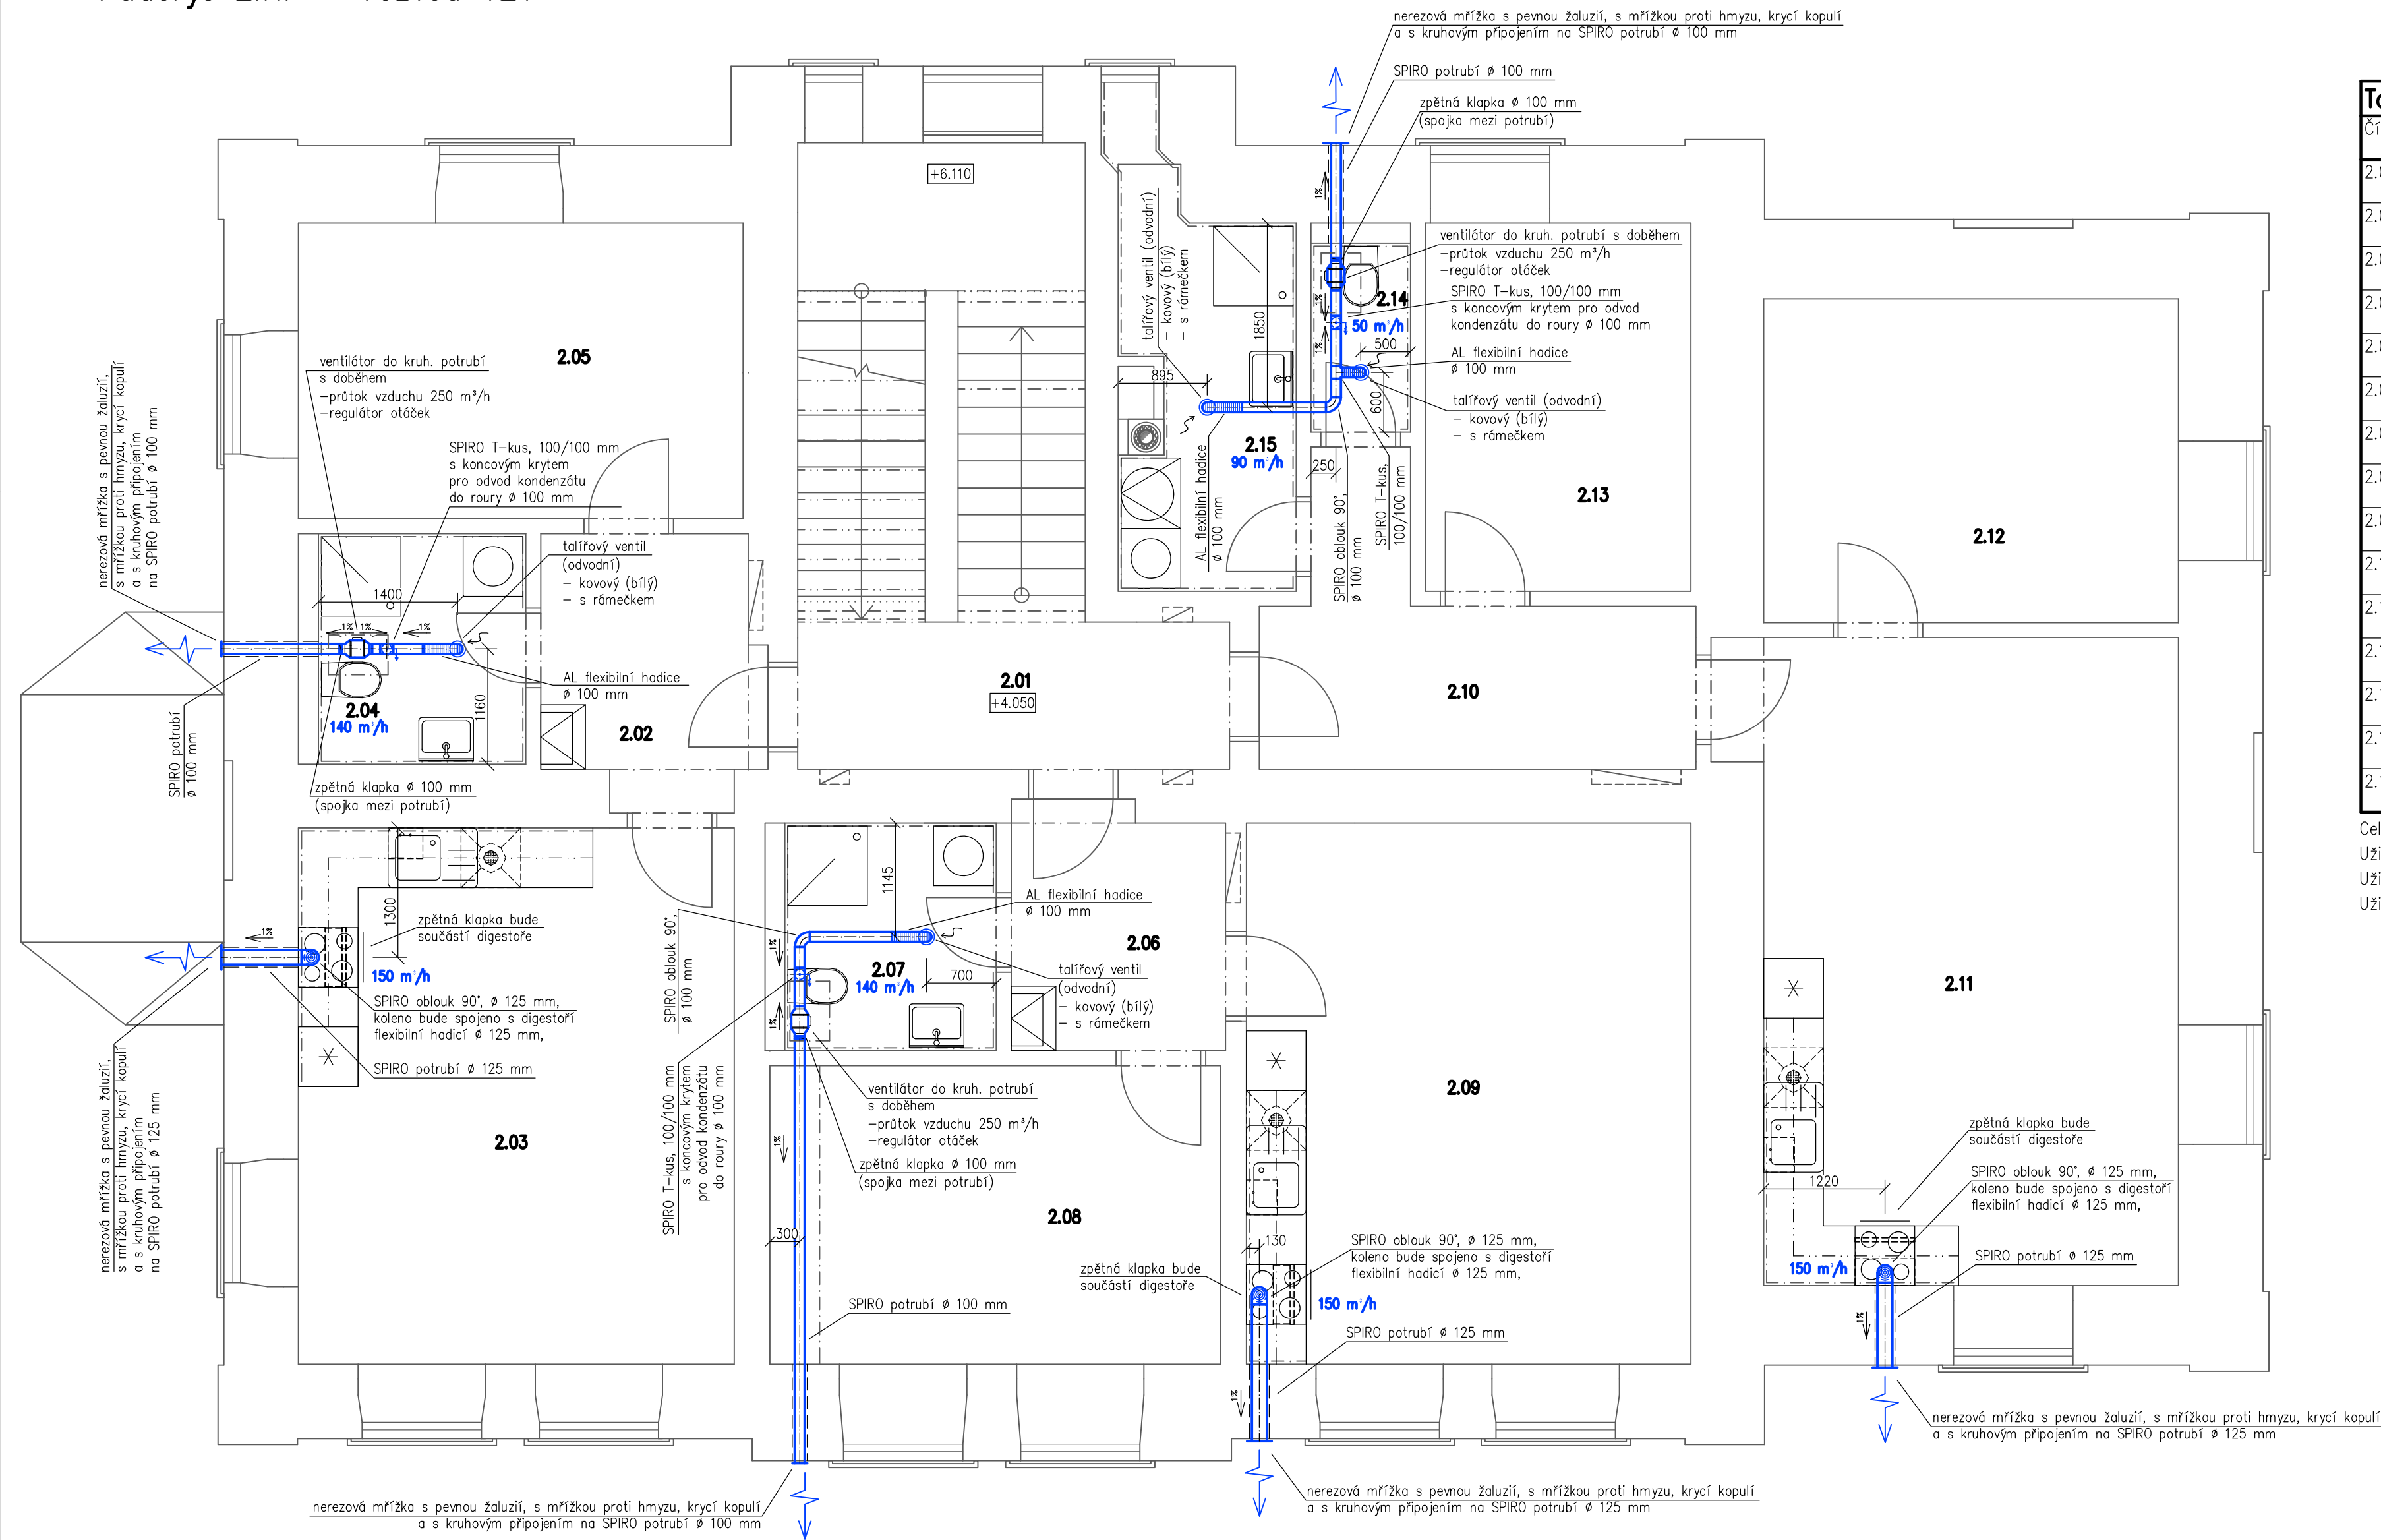

Tabulka místností		
Číslo	Jméno	Plocha [m²]
2.01	CHODBA + SCHODIŠŤOVÝ PROSTOR	19,97
2.02	CHODBA – BYT č.3	6,09
2.03	OBÝVACÍ POKOJ S KUCHYNÍ – BYT č.3	23,61
2.04	KOUPELNA S WC – BYT č.3	4,84
2.05	LOŽNICE – BYT č.3	13,28
2.06	CHODBA – BYT č.4	5,63
2.07	KOUPELNA S WC – BYT č.4	4,87
2.08	LOŽNICE – BYT č.4	13,59
2.09	OBÝVACÍ POKOJ S KUCHYNÍ – BYT č.4	24,32
2.10	CHODBA – BYT č.5	9,25
2.11	OBÝVACÍ POKOJ S KUCHYNÍ – BYT č.5	27,95
2.12	LOŽNICE – BYT č.5	13,57
2.13	POKOJ – BYT č.5	9,88
2.14	WC – BYT č.5	1,9
2.15	KOUPELNA – BYT č.5	6,58

Celková užitná plocha [m²]: 185,33
Užitná ploch bytu č.3 [m²]: 47,82
Užitná ploch bytu č.4 [m²]: 48,41
Užitná ploch bytu č.5 [m²]: 69,13

- POZNÁMKY:
- Potrubní rozvod bude doplněn o montážní, těsnící a spojovací materiál pro systém SPIRO
 - Potrubí SPIRO od koupelen a WC bude izolováno lamelovým skružovaným pásem tl. 40 mm z kamenné vlny nalepeným na AL fólii se skelnou mřížkou, OH=40kg/m³
 - ventilátory do kruhového potrubí budou pružně připojeny k potrubí
 - Potrubní rozvod: – v č.m. 2.04, 2.07, 2.14 a 2.15 bude veden v SDK sníženém podhledu spodní hrana +6,550 m, v č.m. 2.08 bude potrubní rozvod veden v SDK kastlíku spodní hrana +6,550 m – v m.č. 2.03, 2.09 a 2.11 bude veden v kuchyňské lince
 - v SDK podhledech budou u každého ventilátoru do kruhového potrubí osazena revizní dvířka
 - potrubní rozvody budou vspádovány směrem ke kondenzačním jímkám (spád 1 %) a do exteriéru
 - napojení odvodu kondenzátu bude provedeno pomocí plastové flexibilní hadice 1/2" přes podomítkový sifon do kanalizace
 - požadavky na větrání bytových jader obytných budov jsou zpracovány podle národní přílohy Z1 k ČSN EN 15665

Vypracoval Ing. Tomáš Kadlec	Zodp. projektant Ing. Kovandová	Tech. kontrola Ing. Kovandová	PROJEKT – sdružení projektová a inženýrská činnost Havířská 616 582 91 Světlá nad Sázavou tel., fax: 569 452 205	
Kreslil Ing. Tomáš Kadlec	<i>Kadlec</i>	<i>Kovandová</i>		
Investor město Zruč nad Sázavou, Zámek 1, 285 22 Zruč nad Sázavou			formát	6x4
Akce "Rekonstrukce stávajících bytů a vestavba bytů do půdy objektu č.p. 2 Zručského dvora" SO 01 – Bytový dům SO 01.3 – Vzduchotechnika			datum	8/2020
			účel	DSP, DPS
			č. zakázky	20620
			č. kopie	
			archivní č.	
Obsah výkresu Půdorys 2.NP – rozvod VZT			Měřítka	Č. výkresu
			1:50	D1.3.2