




Přodorys 1.NP – domovní rozvod plynu

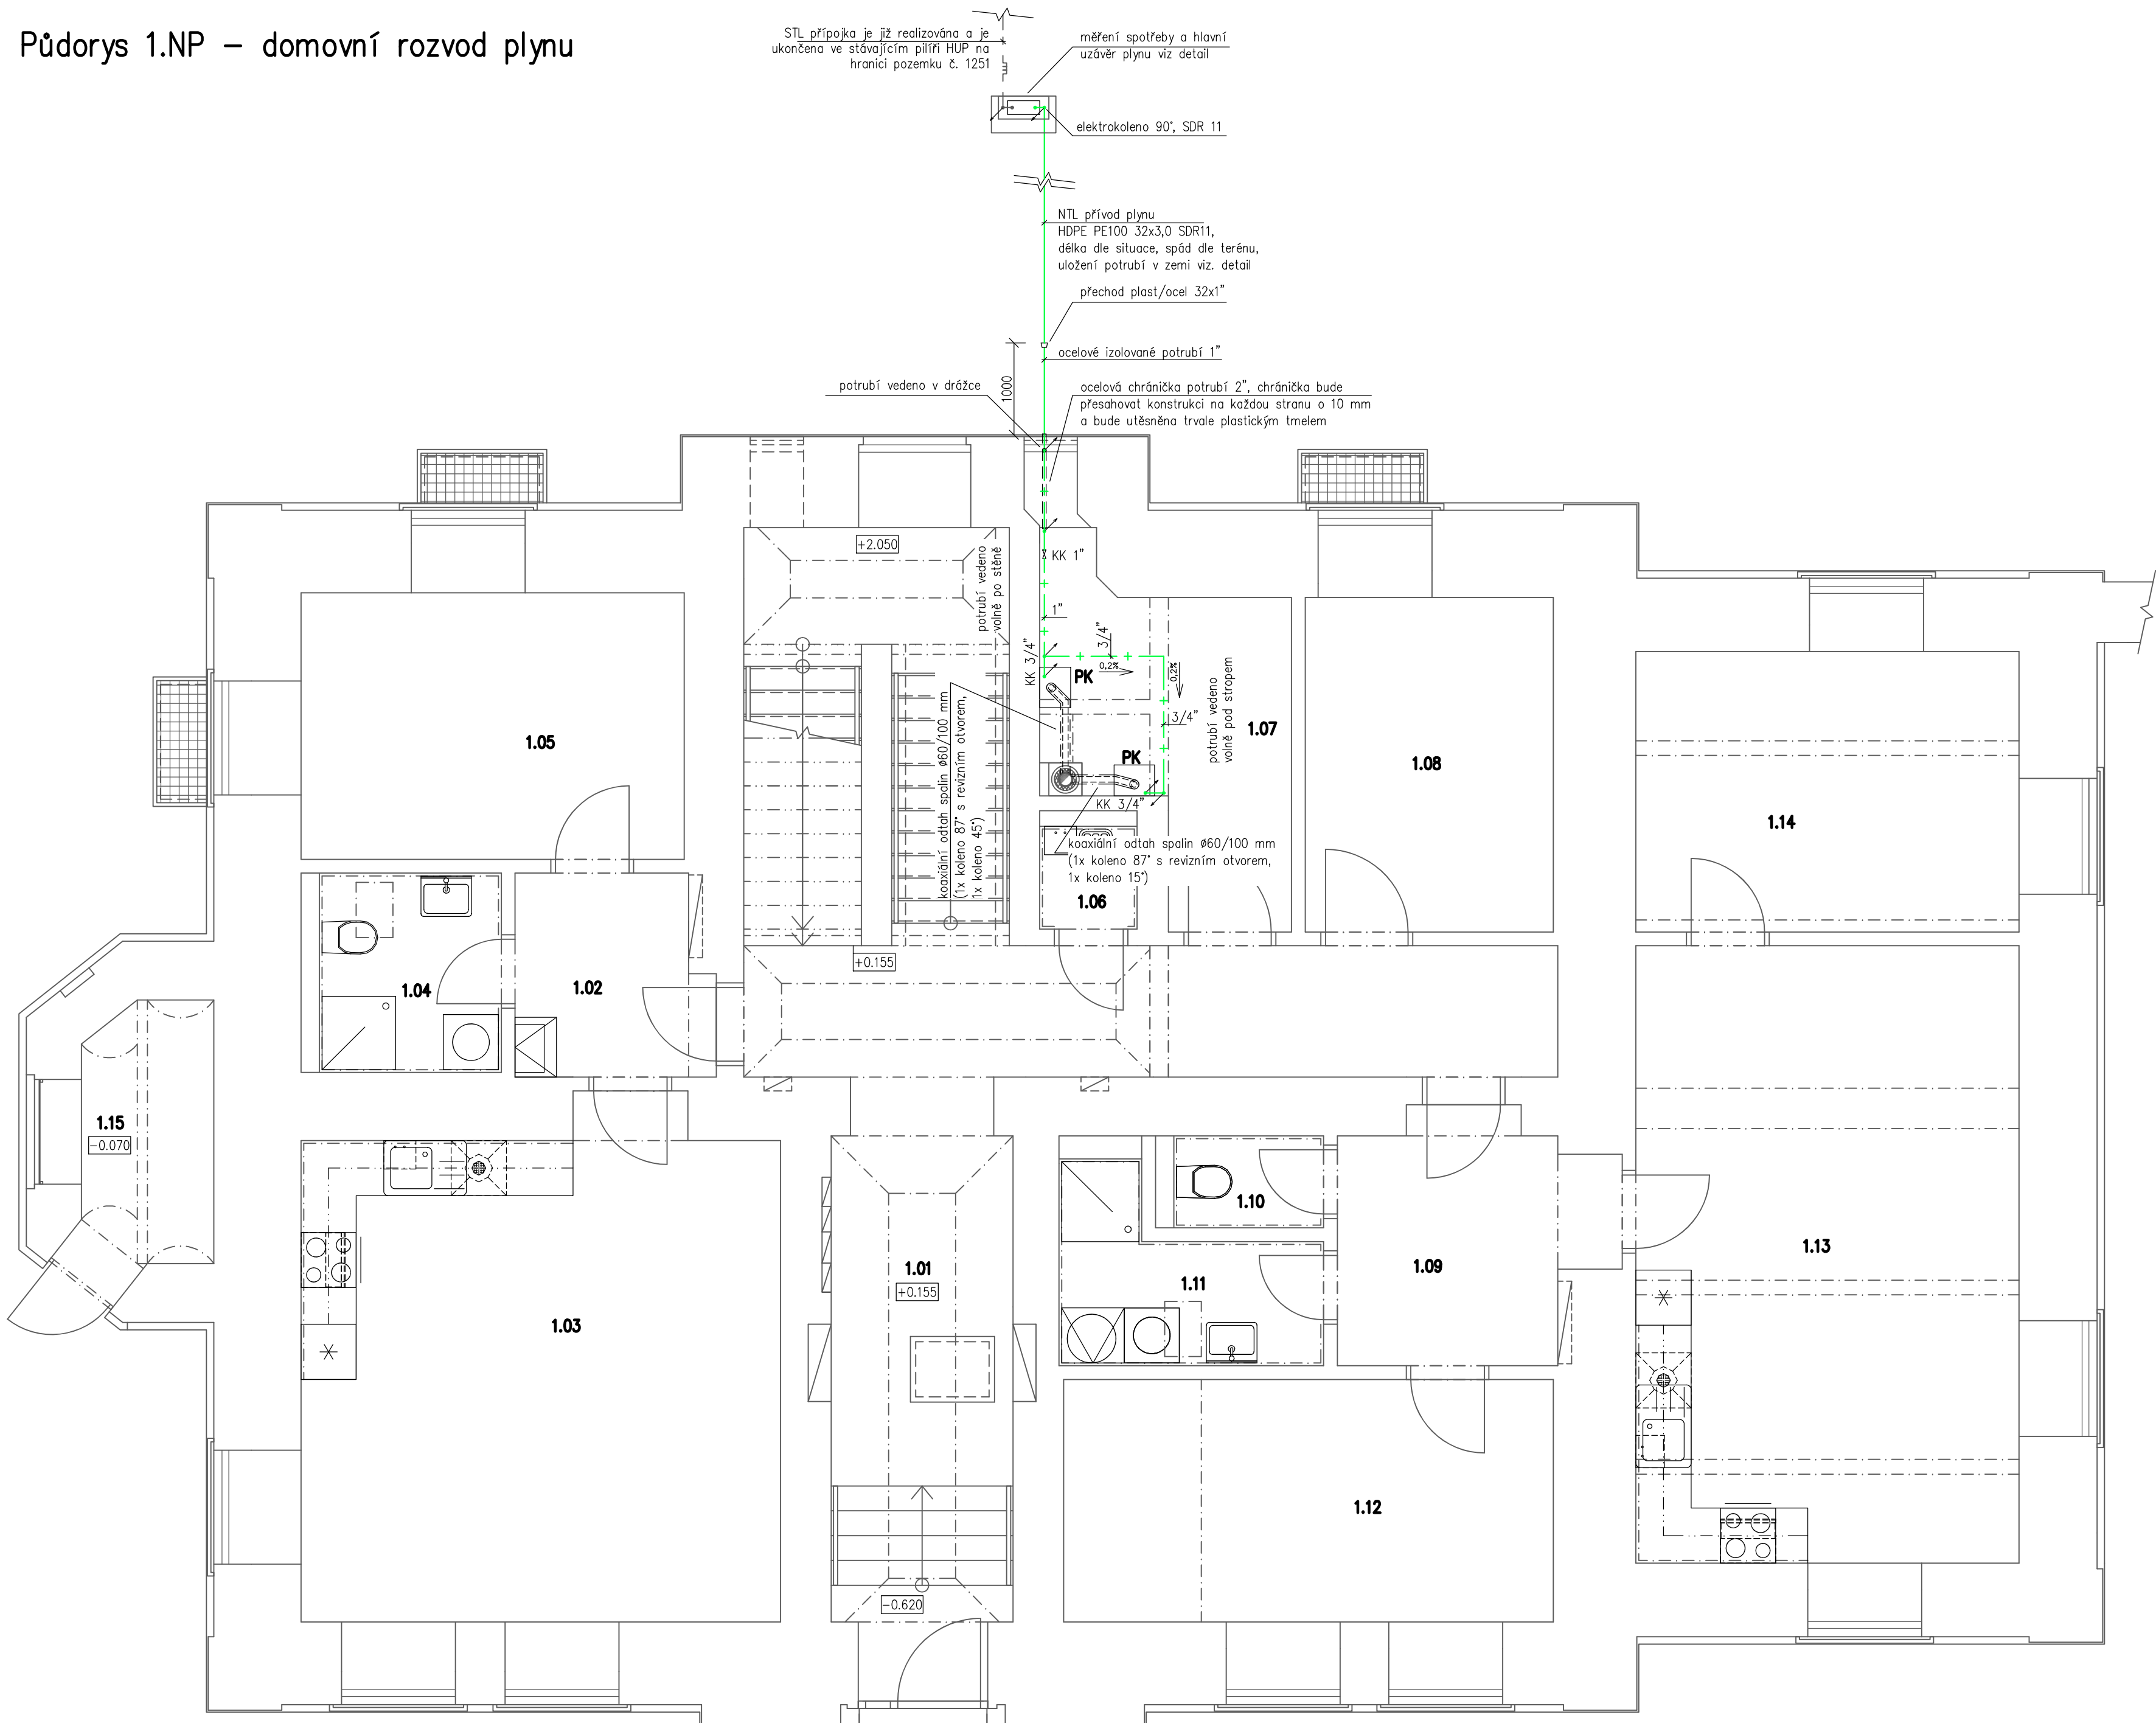

Detail měření spotřeby a hlavní uzávěr plynu

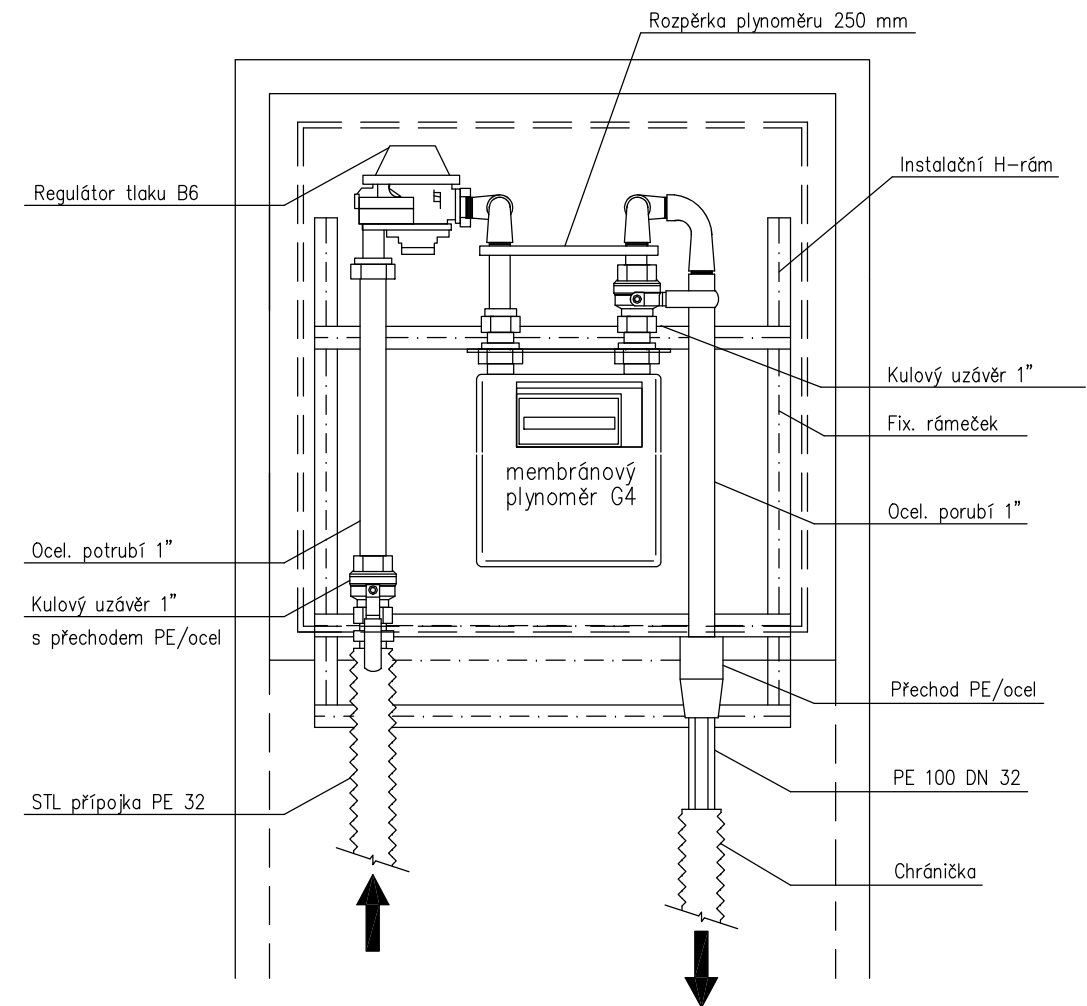

Detail uložení potrubí NTL přívodu plynu v zemi


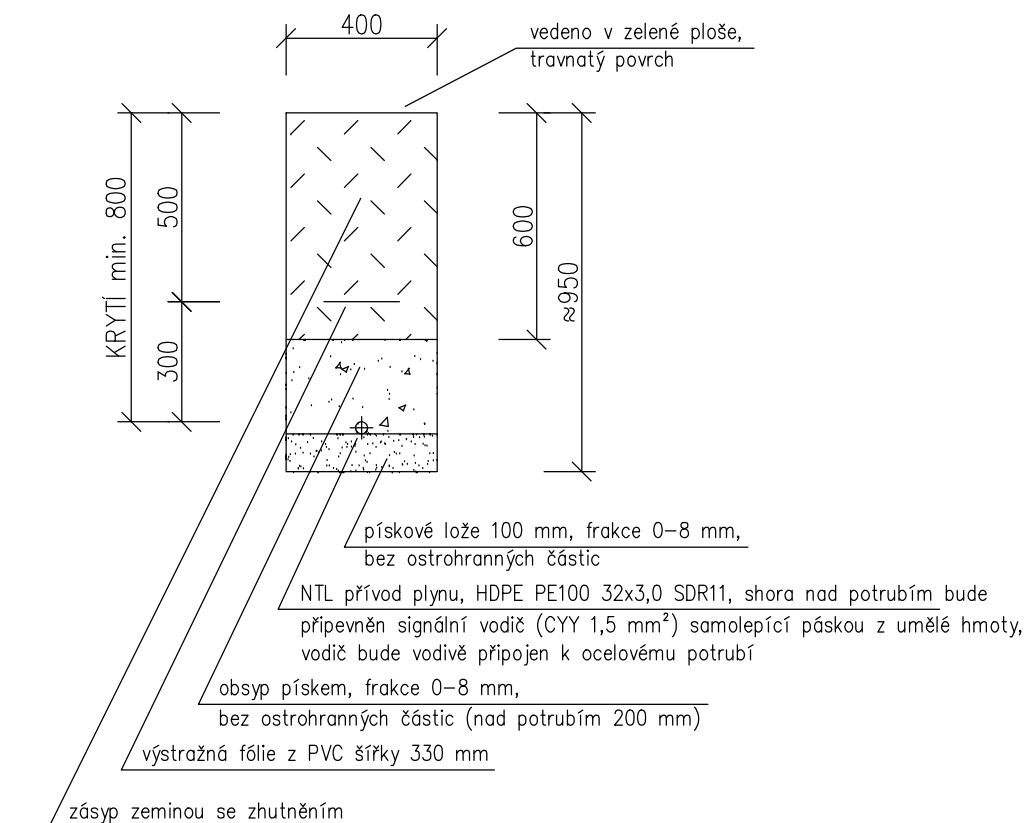


Legenda potrubních rozvodů

-  VNITŘNÍ PLYNOVOD Z OCELOVÉHO POTRUBÍ 3/4" a 1"
 PŘÍVOD PLYNU Z PLASTOVÉHO POTRUBÍ HDPE PE100 32x3,0 SDR11 A Z OCELOVÉHO IZOLOVANÉHO POTRUBÍ 1"
 STÁVAJÍCÍ PŘÍPOJKA PLYNU STL PE 32, PROVOZNÍ TLAK 300 kPa (GasNet)

POZNÁMKY:

- místo pro napojení spotřebiče (kouřovodu) do komína bude přes gumový adaptér a filcový kroužek (součástí komínového systému), osové umístění kouřovodu je dáno výrobcem komínového systému a musí být ≥ 300 mm
- Legenda zařizovacích předmětů – viz. příloha č.1 Technické zprávy SO 01.4

  Vypracoval Ing. Tomáš Kadlec	Zořp. projektant Ing. Kovandová	Tech. kontrola Ing. Kovandová	PROJEKT – sdružení projektová a inženýrská činnost Havráská 616 582 91 Světlá nad Sázavou tel., fax: 569 452 205	
Kreslil Ing. Tomáš Kadlec				
Investor město Zruč nad Sázavou, Zámecká 1, 285 22 Zruč nad Sázavou			formát	6xA4
Alce			datum	8/2020
"Rekonstrukce stávajících bytů a vestavba bytů do půdy objektu č.p. 2 Zručského dvora SO 01 – Bytový dům SO 01.4 – Domovní rozvod plynu			účel	DSP, DPS
			č. zakázky	20620
			č. kopie	
			archivní č.	
Obsah výkresu	Půdorys 1.NP – domovní rozvod plynu		Měřítko	Č. výkresu
			1:50	D1.4.1