

Vypracoval	Zodp. projektant	Techn. kontrola	PROJEKT – sdružení projektové a inženýrské činnosti Havířská 616 582 91 Světlá nad Sázavou tel., fax: 569 452 205
Ing. Kovanda F.	Ing. Kovandová	Ing. Kovandová	
Kreslil		<i>Kovanda</i>	
Ing. Kovanda F.			
Investor	město Zruč nad Sázavou, Zámek 1, 285 22 Zruč nad Sázavou		
Alce			
"Rekonstrukce stávajících bytů a vestavba bytů do půdy objektu č.p. 2 Zručského dvora"			
SO 01 – Bytový dům			
SO 01.5 – Ústřední vytápění			
Odsah výkresu			
Měřítko	Č. výkresu		
1:50	D1.5.2		

DIMENZE POTRUBÍ JSOU UVEDENY NA VÝKRESE Č. T1.04–SCHEMA ZAPOJENÍ – ÚT

TOPNÁ VODA PRO PODLAHOVÉ VYTÁPĚNÍ MAX. 45°C

TOPNÁ VODA PRO OTOPNÁ TĚLESA 75/65°C

ZDROJ TEPLA: PLYNOVÉ KOTLE – VIT TECHNICKÁ ZPRÁVA

OTOPNÁ TĚLESA – DESKOVÁ S VENTILEM SE SPODNÍM PŘIPOJENÍM


A TRUBKOVÁ OTOPNÁ TĚLESA SE STŘEDOVÝM PŘIPOJENÍM

TRV – TERMOSTATICKÝ VENTIL OSMISTUPŇOVÝ

KPA – KOMPAKTNÍ PŘIPOJOVACÍ ARMATURA

1–6 – PŘEDNASTAVENÍ HYDR. ODPORU VENTILU

RpA– RpG –ROZVADĚČE PODLAHOVÉHO VYTÁPĚNÍ SE SMĚŠOVACÍ SESTAVOU

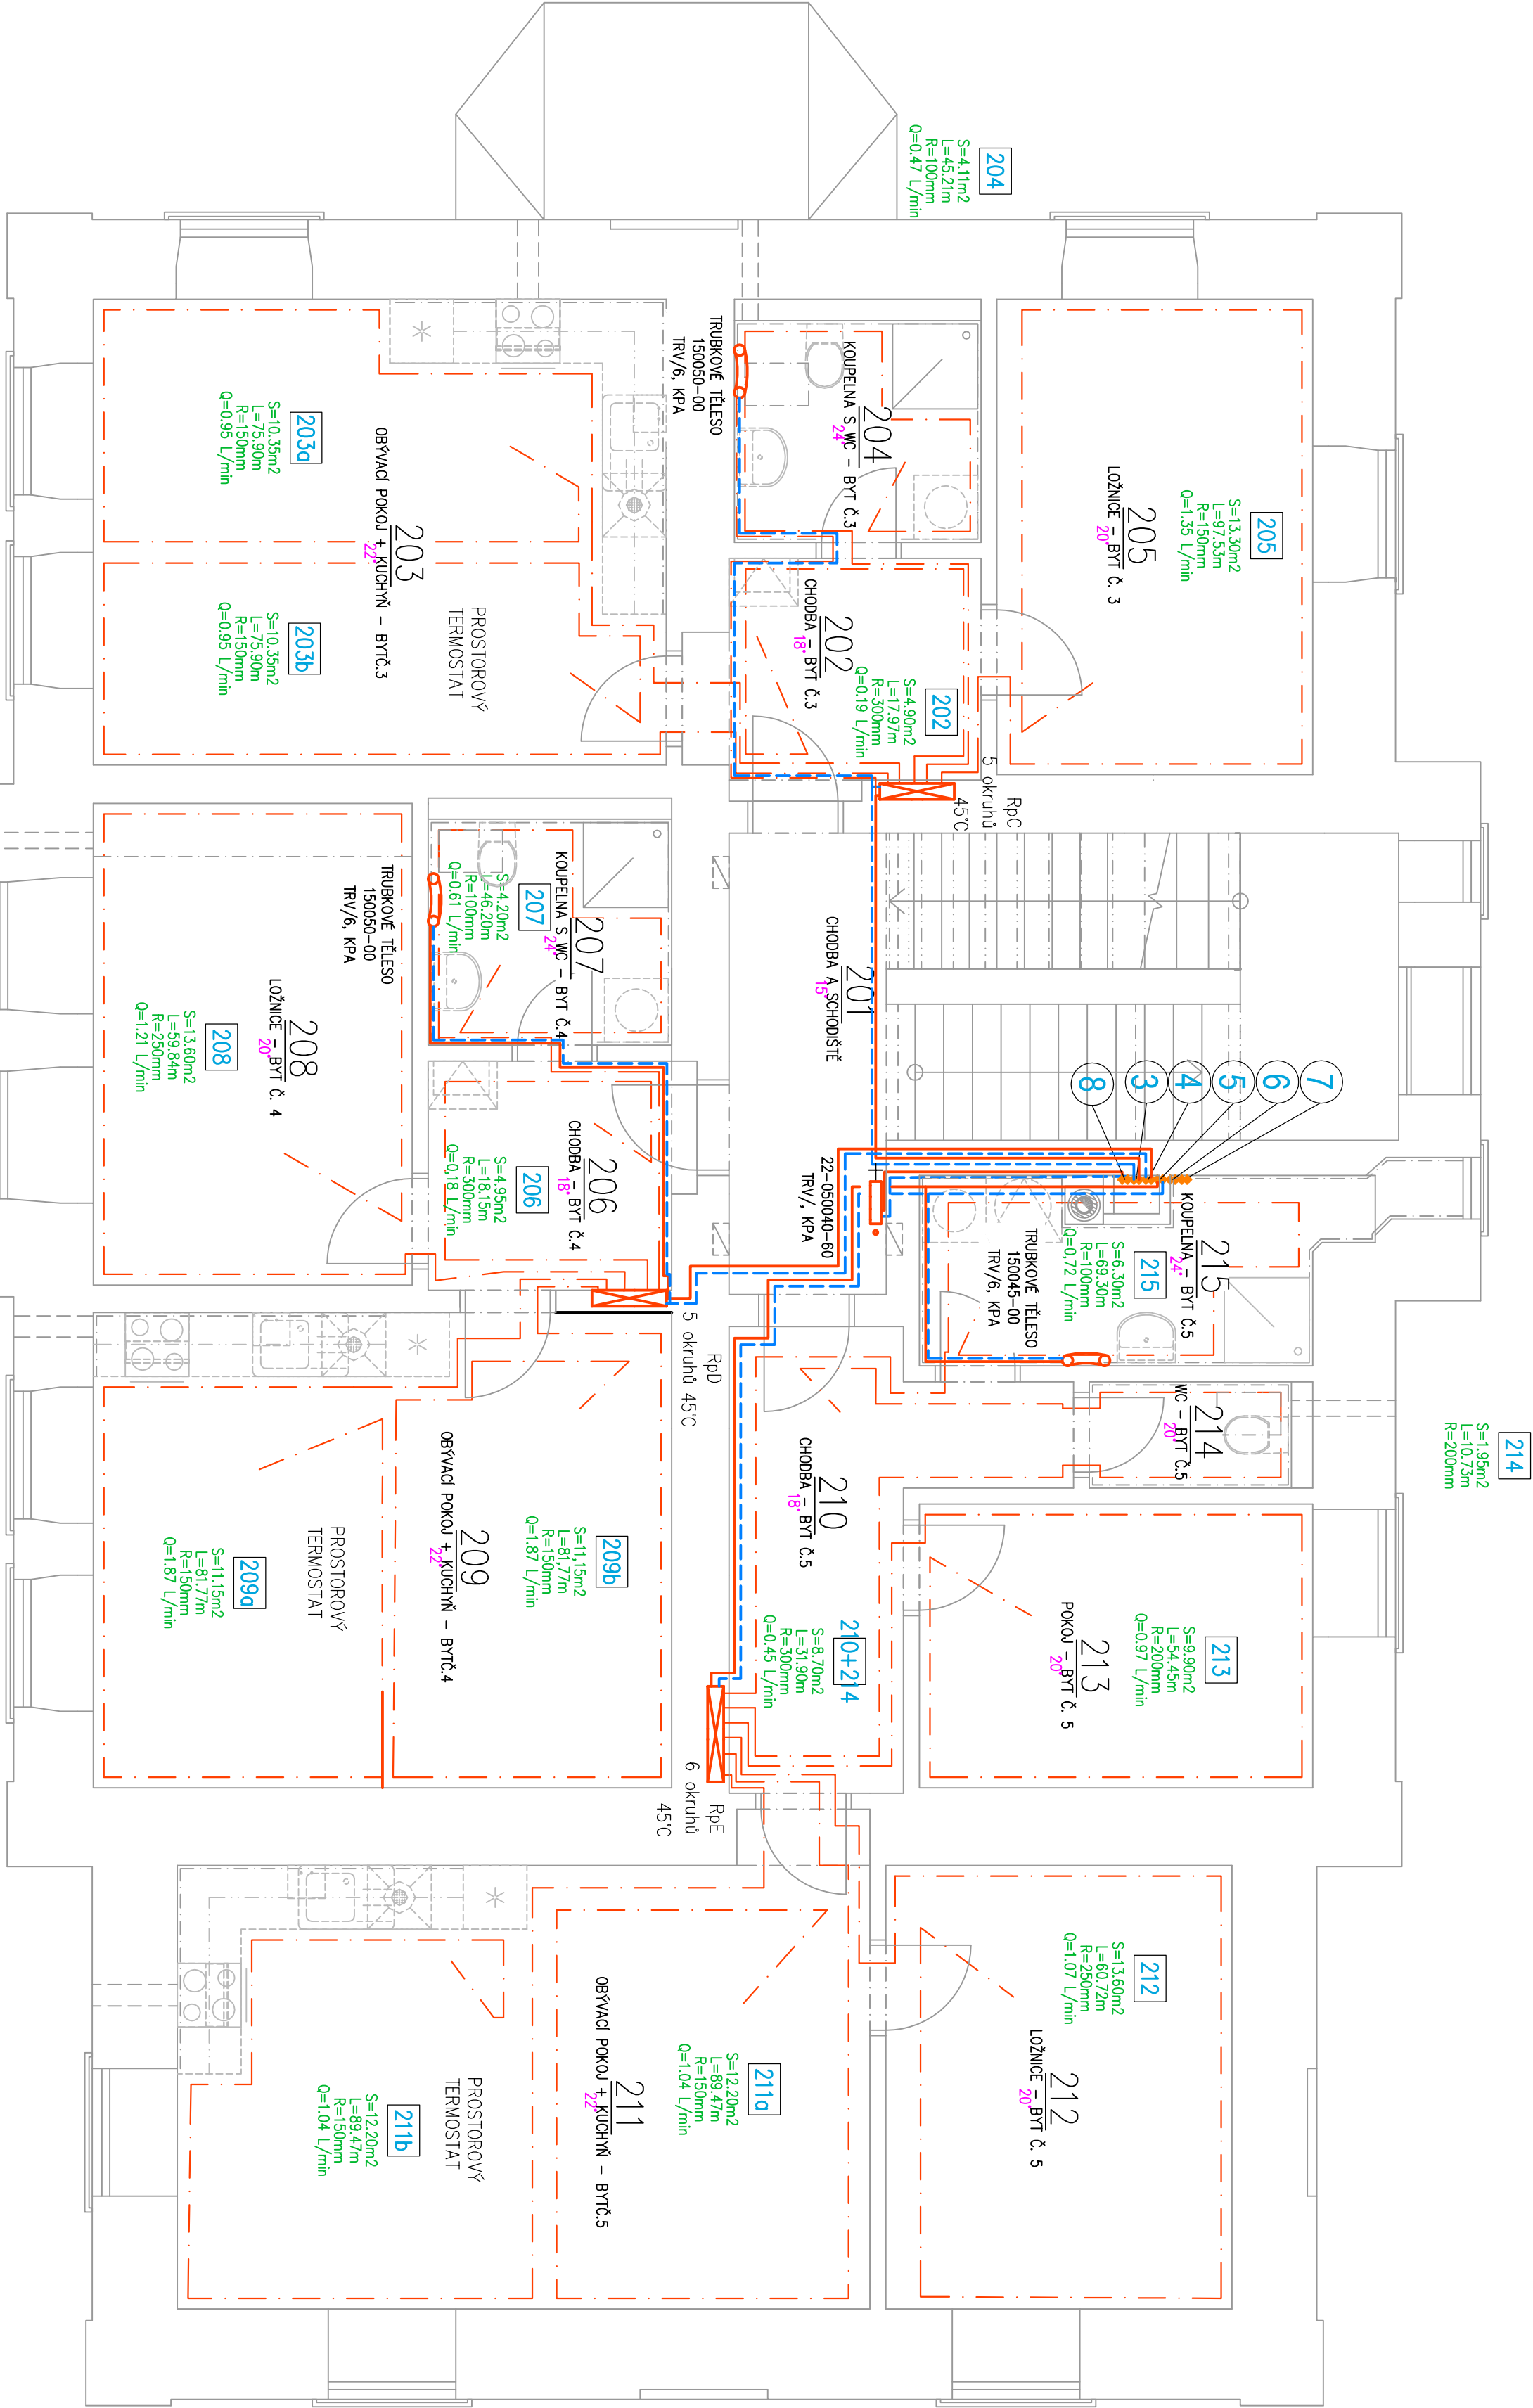

Tabulka místností		
Číslo	Jméno	Plocha [m²]
2.01	CHODBA + SCHODIŠŤOVÝ PROSTOR	19,97
2.02	CHODBA – BYT č.3	6,09
2.03	OBYVACÍ POKOJ S KUCHYNÍ – BYT č.3	23,61
2.04	KOUPELNA S WC – BYT č.3	4,84
2.05	LOŽNICE – BYT č.3	13,28
2.06	CHODBA – BYT č.4	5,63
2.07	KOUPELNA S WC – BYT č.4	4,87
2.08	LOŽNICE – BYT č.4	13,59
2.09	OBYVACÍ POKOJ S KUCHYNÍ – BYT č.4	24,32
2.10	CHODBA – BYT č.5	9,25
2.11	OBYVACÍ POKOJ S KUCHYNÍ – BYT č.5	27,95
2.12	LOŽNICE – BYT č.5	13,57
2.13	POKOJ – BYT č.5	9,88
2.14	WC – BYT č.5	1,9
2.15	KOUPELNA – BYT č.5	6,58

Celková plocha [m²]: 185,33

Užitná plocha bytu č.3 [m²]: 47,82

Užitná plocha bytu č.4 [m²]: 48,41

Užitná plocha bytu č.5 [m²]: 69,13

