



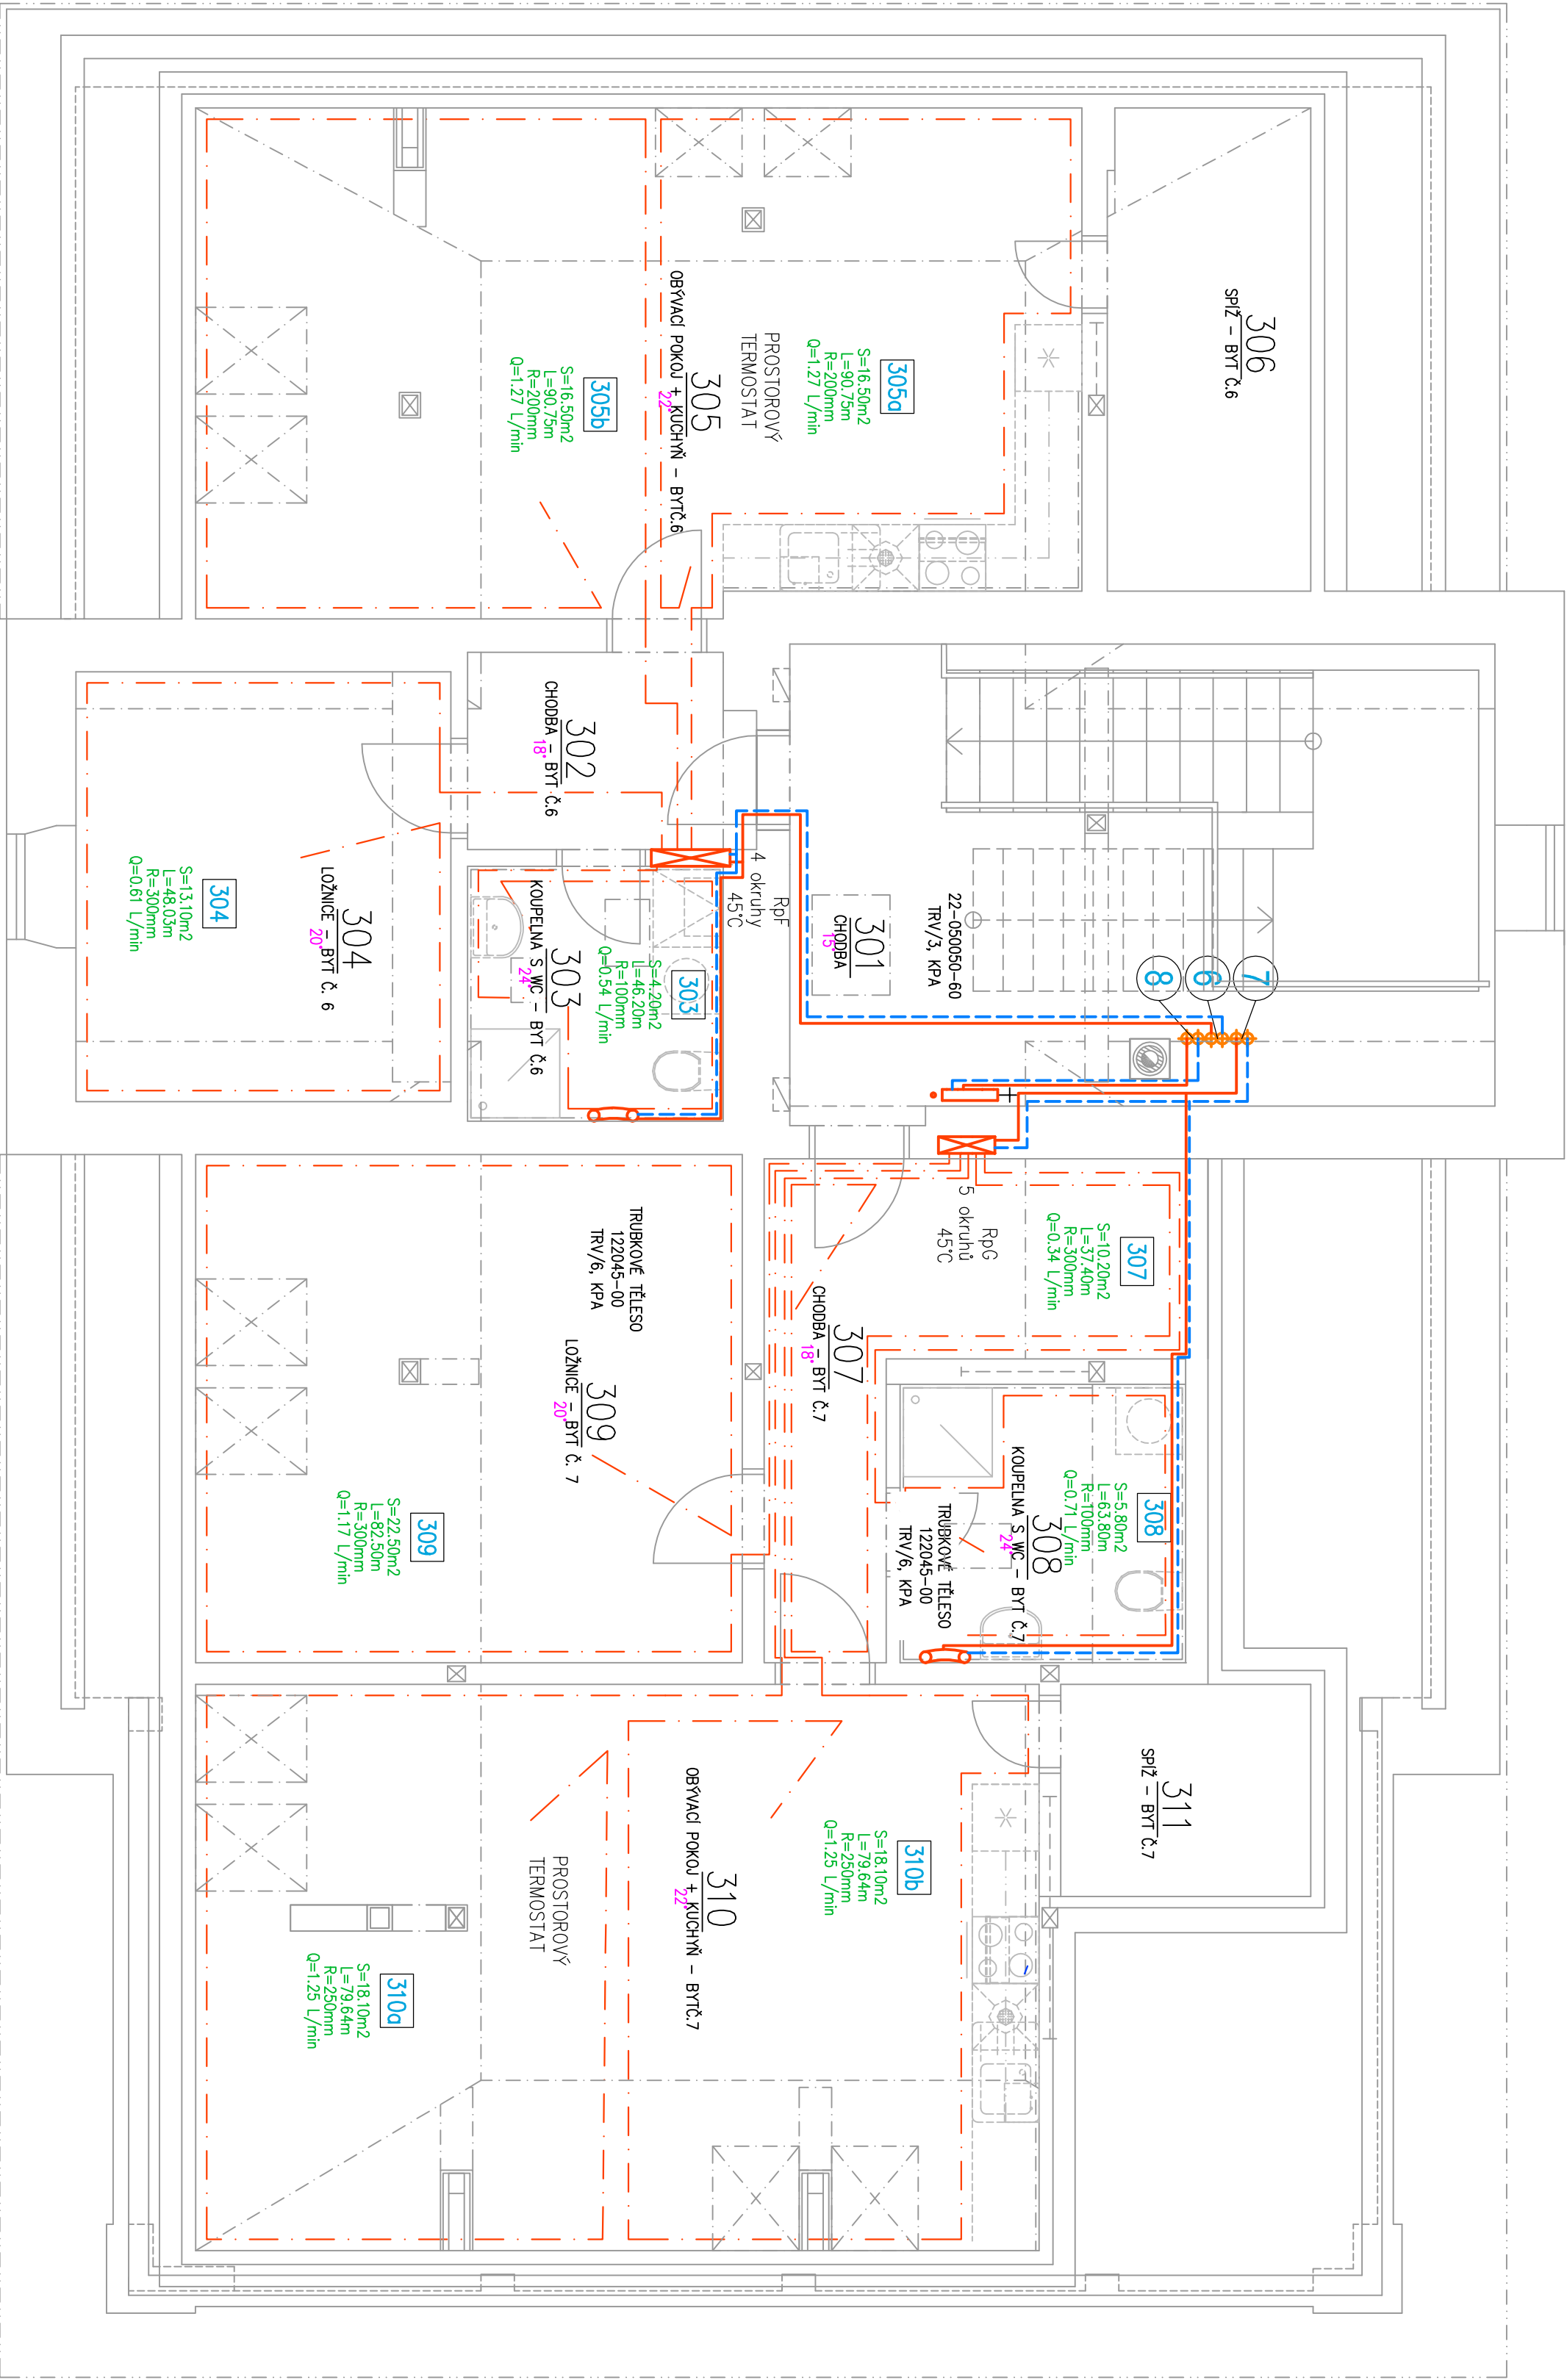

Tabulka místností		
Číslo	Jméno	Plocha [m²]
3.01	CHODBA	17,18
3.02	CHODBA – BYT č.6	4,92
3.03	KOUPELNA S WC – BYT č.6	5,28
3.04	LOŽNICE – BYT č.6	13,06
3.05	OBYVACÍ POKOJ S KUCHYNÍ – BYT č.6	35,84
3.06	SPÍŽ – BYT č.6	8,08
3.07	CHODBA – BYT č.7	10,45
3.08	KOUPELNA S WC – BYT č.7	6,38
3.09	LOŽNICE – BYT č.7	22,49
3.10	OBYVACÍ POKOJ S KUCHYNÍ – BYT č.7	38,79
3.11	SPÍŽ – BYT č.7	4,33

Celková plocha [m²]: 166,8
Užitná ploch bytu č.6 [m²]: 67,18
Užitná ploch bytu č.7 [m²]: 82,44

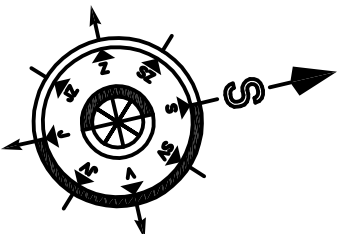

DIMENZE POTRUBÍ JSOU UVEDENY NA VÝKRESE Č. T1.04–SCHEMA
ZAPOJENÍ – ÚT
TOPNÁ VODA PRO PODLAHOVÉ VYTÁPĚNÍ MAX. 45°C
TOPNÁ VODA PRO OTOPNÁ TĚLESA 75/65°C
ZDROJ TEPLA: PLYNOVÉ KOTLE – VIT TECHNICKÁ ZPRÁVA
OTOPNÁ TĚLESA – DESKOVÁ S VENTILEM SE SPODNÍM PŘIPOJENÍM
A TRUBKOVÁ OTOPNÁ TĚLESA SE STŘEDOVÝM PŘIPOJENÍM
TRV – TERMOSTATICKÝ VENTIL OSMISTUPŇOVÝ
KPA – KOMPAKTNÍ PŘIPOJOVACÍ ARMATURA
1–6 – PŘEDNASTAVENÍ HYDR. ODPORU VENTILU
RpA– RpG –ROZVADĚČE PODLAHOVÉHO VYTÁPĚNÍ SE SMĚŠOVACÍ
SESTAVOU

Vypracoval	Zodp. projektant	Techn. kontrola	PROJEKT – sdružení projektové a inženýrské činnosti Havířská 616 582 91 Světlá nad Sázavou tel., fax: 569 452 205
Ing. Kovandová F.	Ing. Kovandová	Ing. Kovandová	
Kreslil		<i>Kovandová</i>	
Ing. Kovandová F.			
Investor	město Zruč nad Sázavou, Zámek 1, 285 22 Zruč nad Sázavou		
Alce	formát		6x44
		datum	8/2020
"Rekonstrukce stávajících bytů a vestavba bytů do půdy objektu č.p. 2 Zručského dvora SO 01 – Bytový dům SO 01.5 – Ústřední vytápění		účel	DSP, DPS
		č. zakázky	20620
		č. kopie	
		archivní č.	
Odeslání výkresu		Měřítko	Č. výkresu
Půdorys podkrovní – ÚT		1:50	D1.5.3