




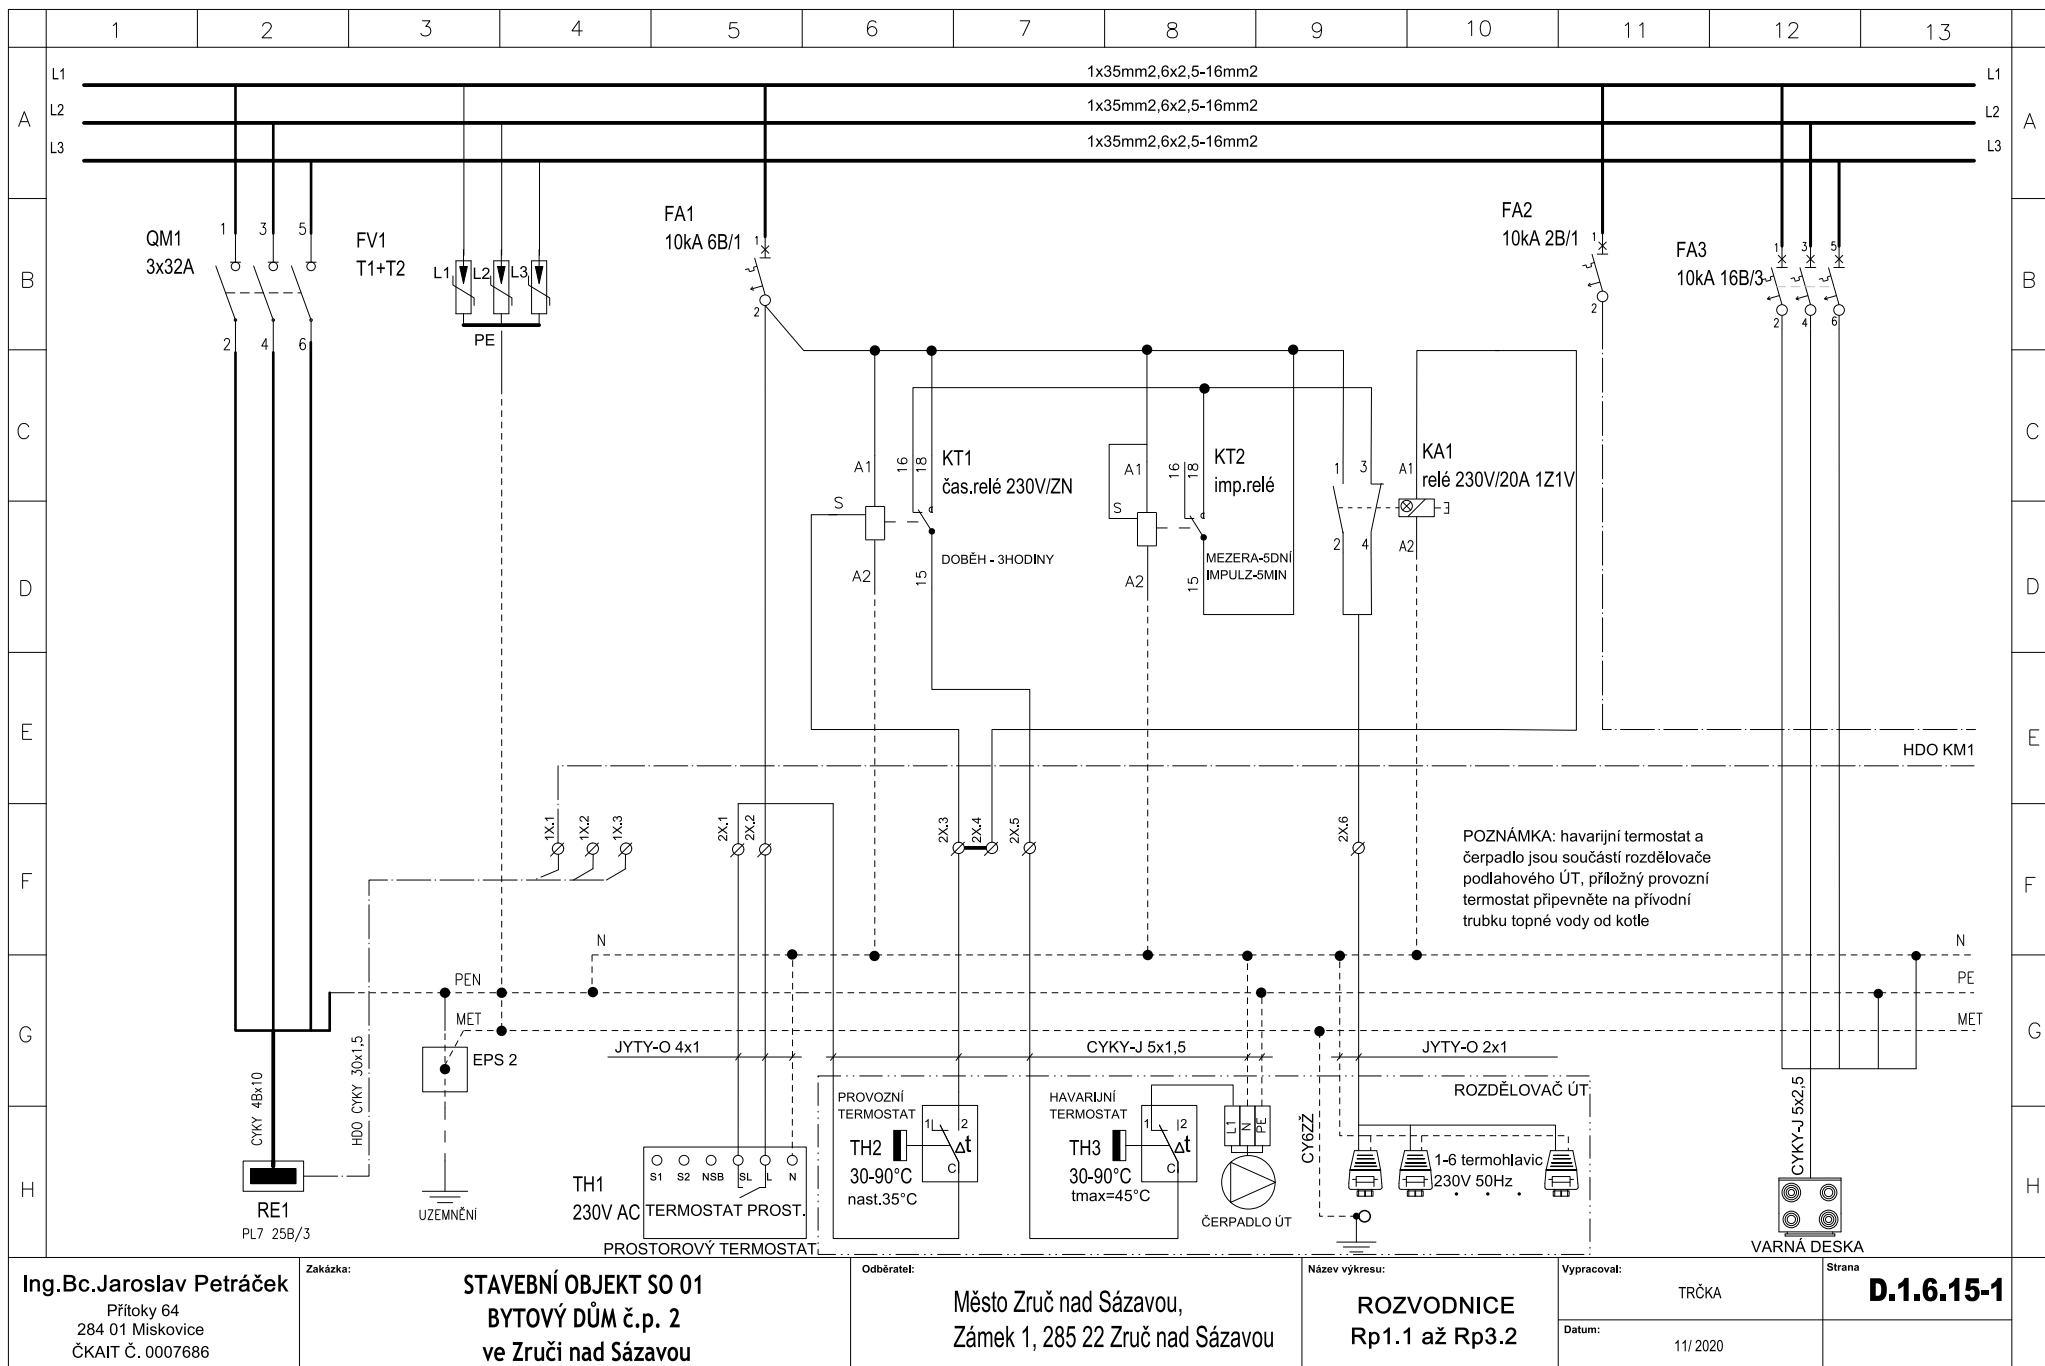

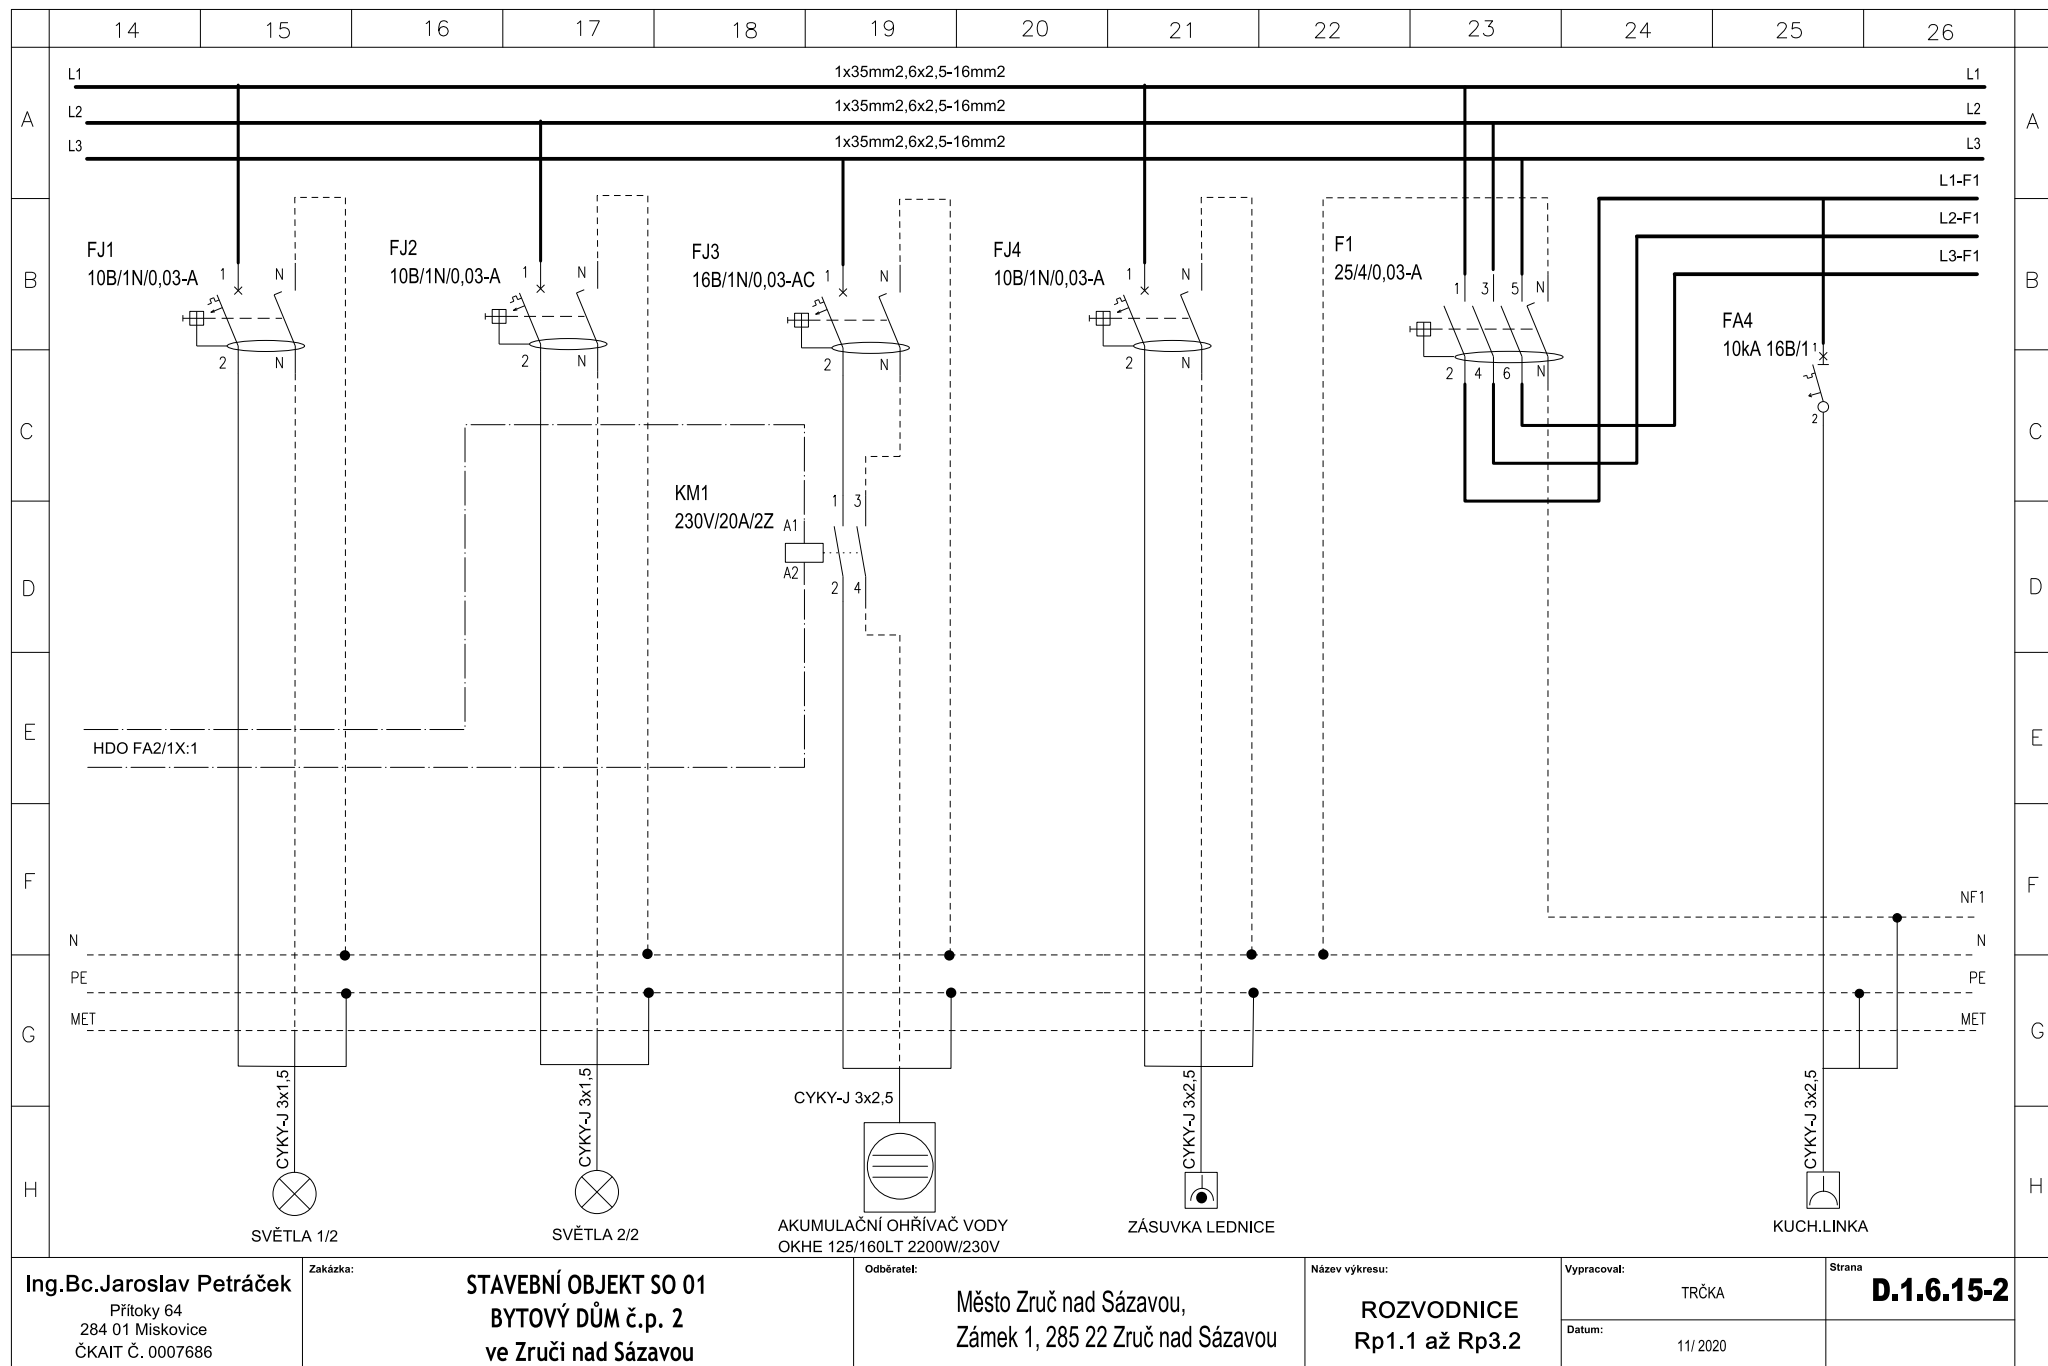

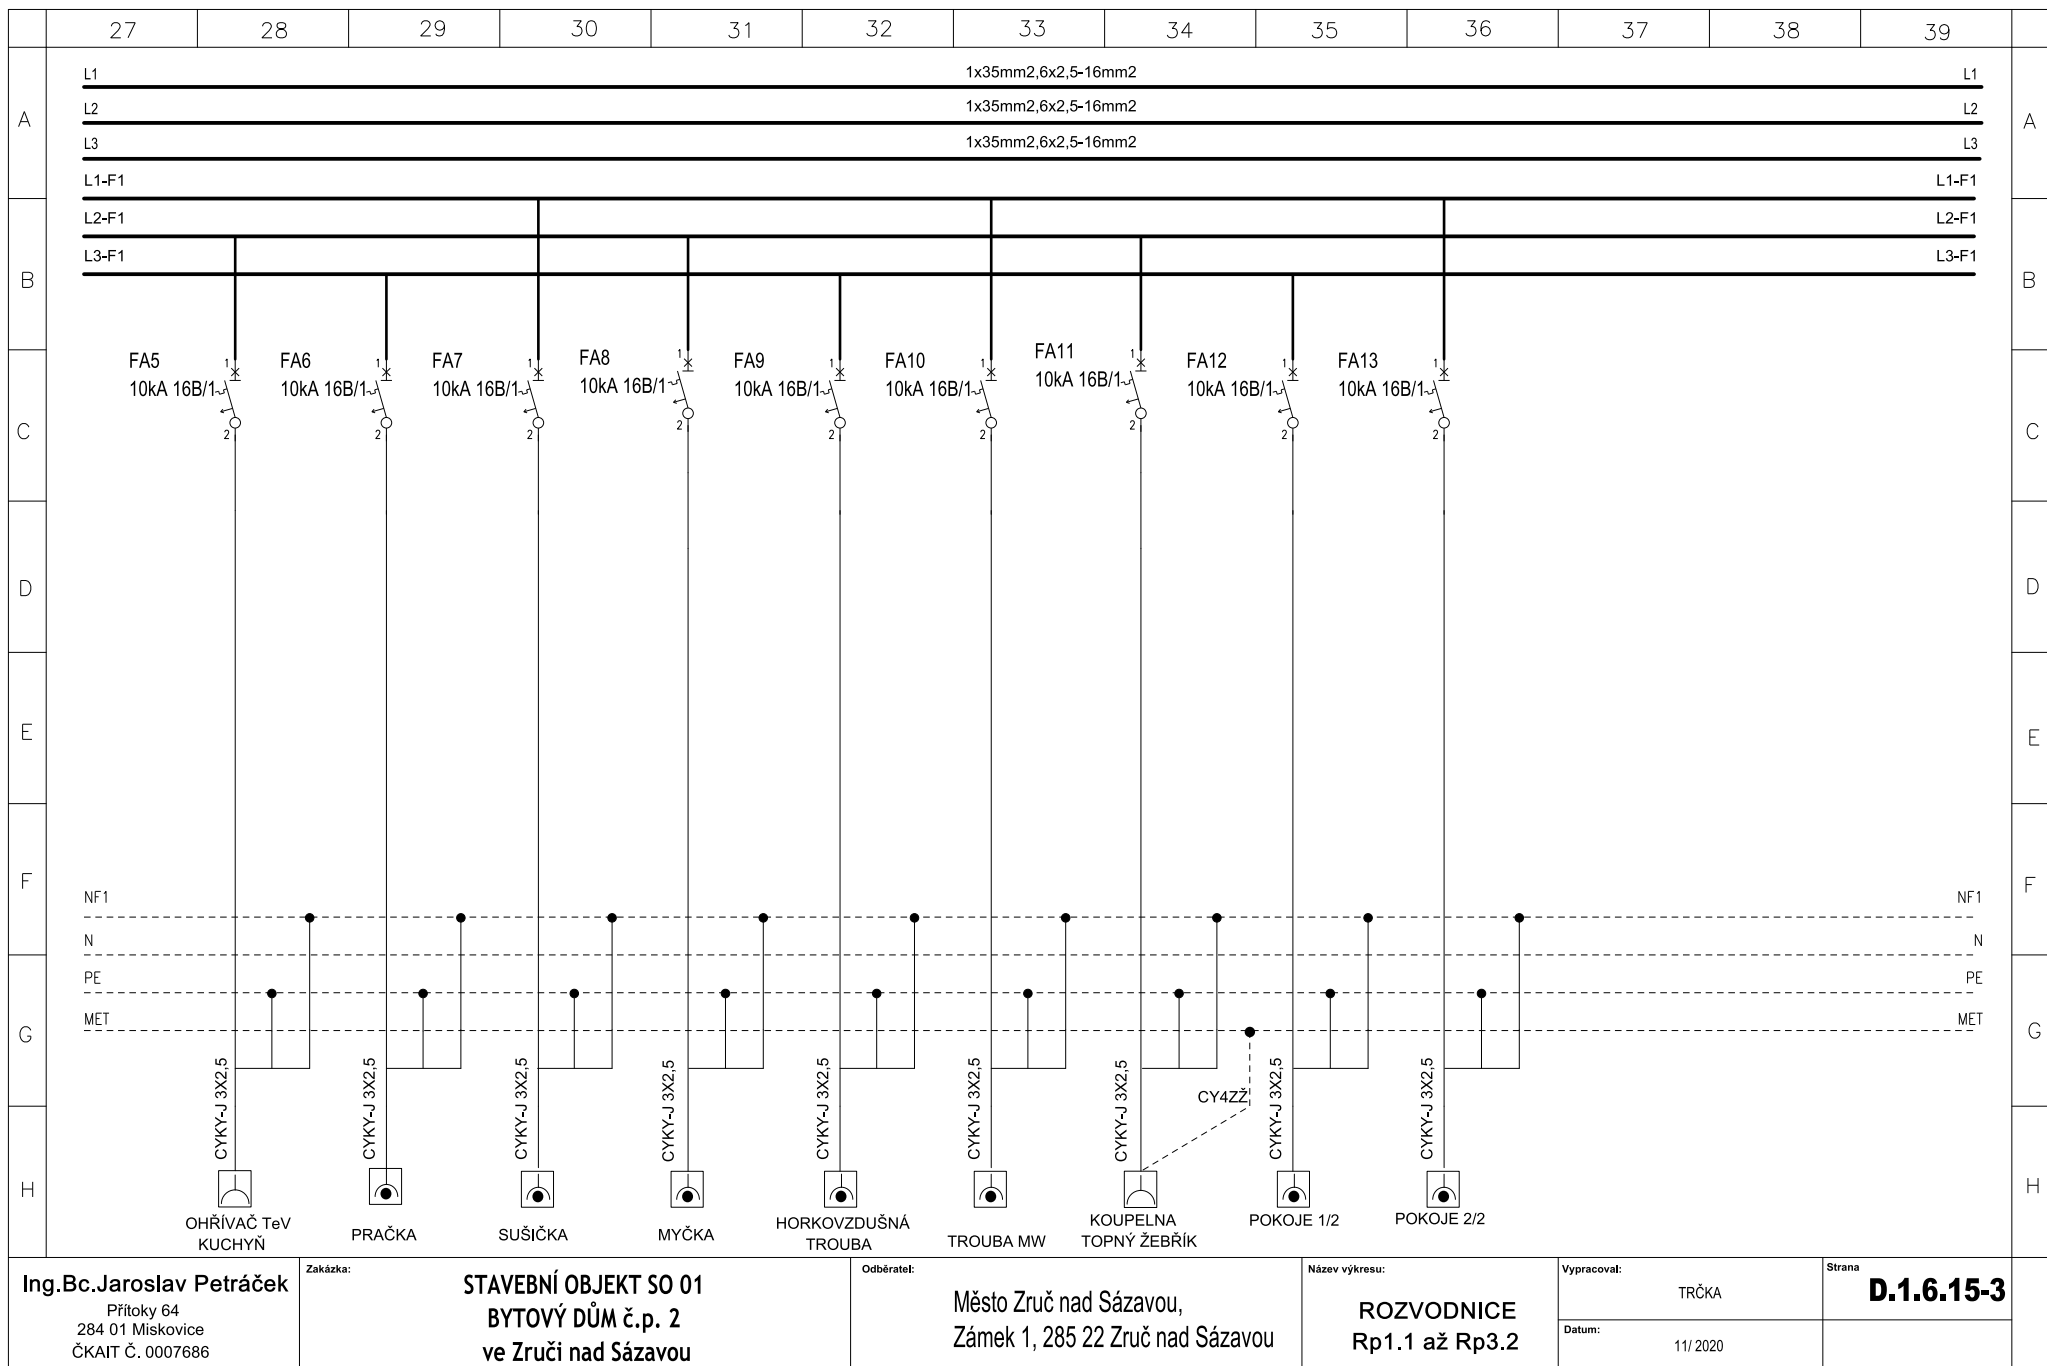

	40	41	42	43	44	45	46	47	48	49	50	51	52	
A														A
B														B
C														C
D														D
E														E
F														F
G														G
H														H
Ing.Bc.Jaroslav Petrářek Přítoky 64 284 01 Miskovice ČKAIT Č. 0007686		Zakázka: STAVEBNÍ OBJEKT SO 01 BYTOVÝ DŮM č.p. 2 ve Zruči nad Sázavou				Odběratel: Město Zruč nad Sázavou, Zámek 1, 285 22 Zruč nad Sázavou			Název výkresu: ROZVODNICE Rp1.1 až Rp3.2		Vypracoval: TRČKA Datum: 11/2020		Strana D.1.6.15-4	

	53	54	55	56	57	58	59	60	61	62	63	64	65	
A	<table><tr><td colspan="10">TYP ROZVODNICE: rozvodnice 48M do zdi/do SDK</td><td colspan="3">ČSN EN 61439-3</td></tr><tr><td colspan="10">jmenovité napětí (Un)</td><td colspan="3">230V</td></tr><tr><td colspan="10">jmenovité pracovní napětí (Ue)</td><td colspan="3"></td></tr><tr><td colspan="10">jmenovité izolační napětí (Ui)</td><td colspan="3"></td></tr><tr><td colspan="10">jmenovité impulzní výdržné napětí (Uimp)</td><td colspan="3">500V</td></tr><tr><td colspan="10">jmenovitý proud rozváděče (In)</td><td colspan="3">< 25A</td></tr><tr><td colspan="10">jmenovitý proud obvodu (Inc)</td><td colspan="3">16A</td></tr><tr><td colspan="10">jmenovitý dynamický proud (Ipk)</td><td colspan="3"></td></tr><tr><td colspan="10">jmenovitý krátkodobý výdržný proud (Icw)</td><td colspan="3">10 kA</td></tr><tr><td colspan="10">jmenovitý podmíněný zkratový proud (Icc)</td><td colspan="3"></td></tr><tr><td colspan="10">součinitel soudobosti (RDF)</td><td colspan="3">0,65</td></tr><tr><td colspan="10">jmenovitý kmitočet (fn)</td><td colspan="3">50 Hz</td></tr><tr><td colspan="10">stupeň znečištění</td><td colspan="3">2</td></tr><tr><td colspan="10">typ uzemňovací soustavy</td><td colspan="3">TNC–S</td></tr><tr><td colspan="10">určení, zda vnitřní nebo venkovní instalace</td><td colspan="3">vnitřní</td></tr><tr><td colspan="10">typ rozvodnice DBO (A nebo B)</td><td colspan="3">B</td></tr><tr><td colspan="10">stupeň ochrany (IP)</td><td colspan="3">IP30</td></tr><tr><td colspan="10">určen pro užívání laiky (ANO – NE)</td><td colspan="3">ano</td></tr><tr><td colspan="10">zařídění do elektromag. kompatibility (A / B)</td><td colspan="3">B</td></tr><tr><td colspan="10">zvláštní provozní podmínky</td><td colspan="3"></td></tr><tr><td colspan="10" rowspan="3">určení vnější konstrukce</td><td colspan="3">(sestava)</td></tr><tr><td colspan="3">(na povrch)</td></tr><tr><td colspan="3">(zapuštěný)</td></tr><tr><td colspan="10">typ konstrukce</td><td colspan="3">OCEProzvodnice zapuštěná</td></tr><tr><td colspan="10">druh zařízení jistícího před zkratem</td><td colspan="3">jistič</td></tr><tr><td colspan="10">opatření na ochranu před úrazem el.proudem</td><td colspan="3">sam.odpojením od zdroje, FI</td></tr><tr><td colspan="10">celkové rozměry</td><td colspan="3">360x720x100</td></tr><tr><td colspan="10">hmotnost</td><td colspan="3">do 25kg</td></tr><tr><td colspan="10">ochrana proti mechanickým rázům (IK)</td><td colspan="3">IK05</td></tr>
