

Legenda:

Návrh

- Trvalé konstrukce a tvary
- Dočasný zábor pozemků
- Odstranění oplocení

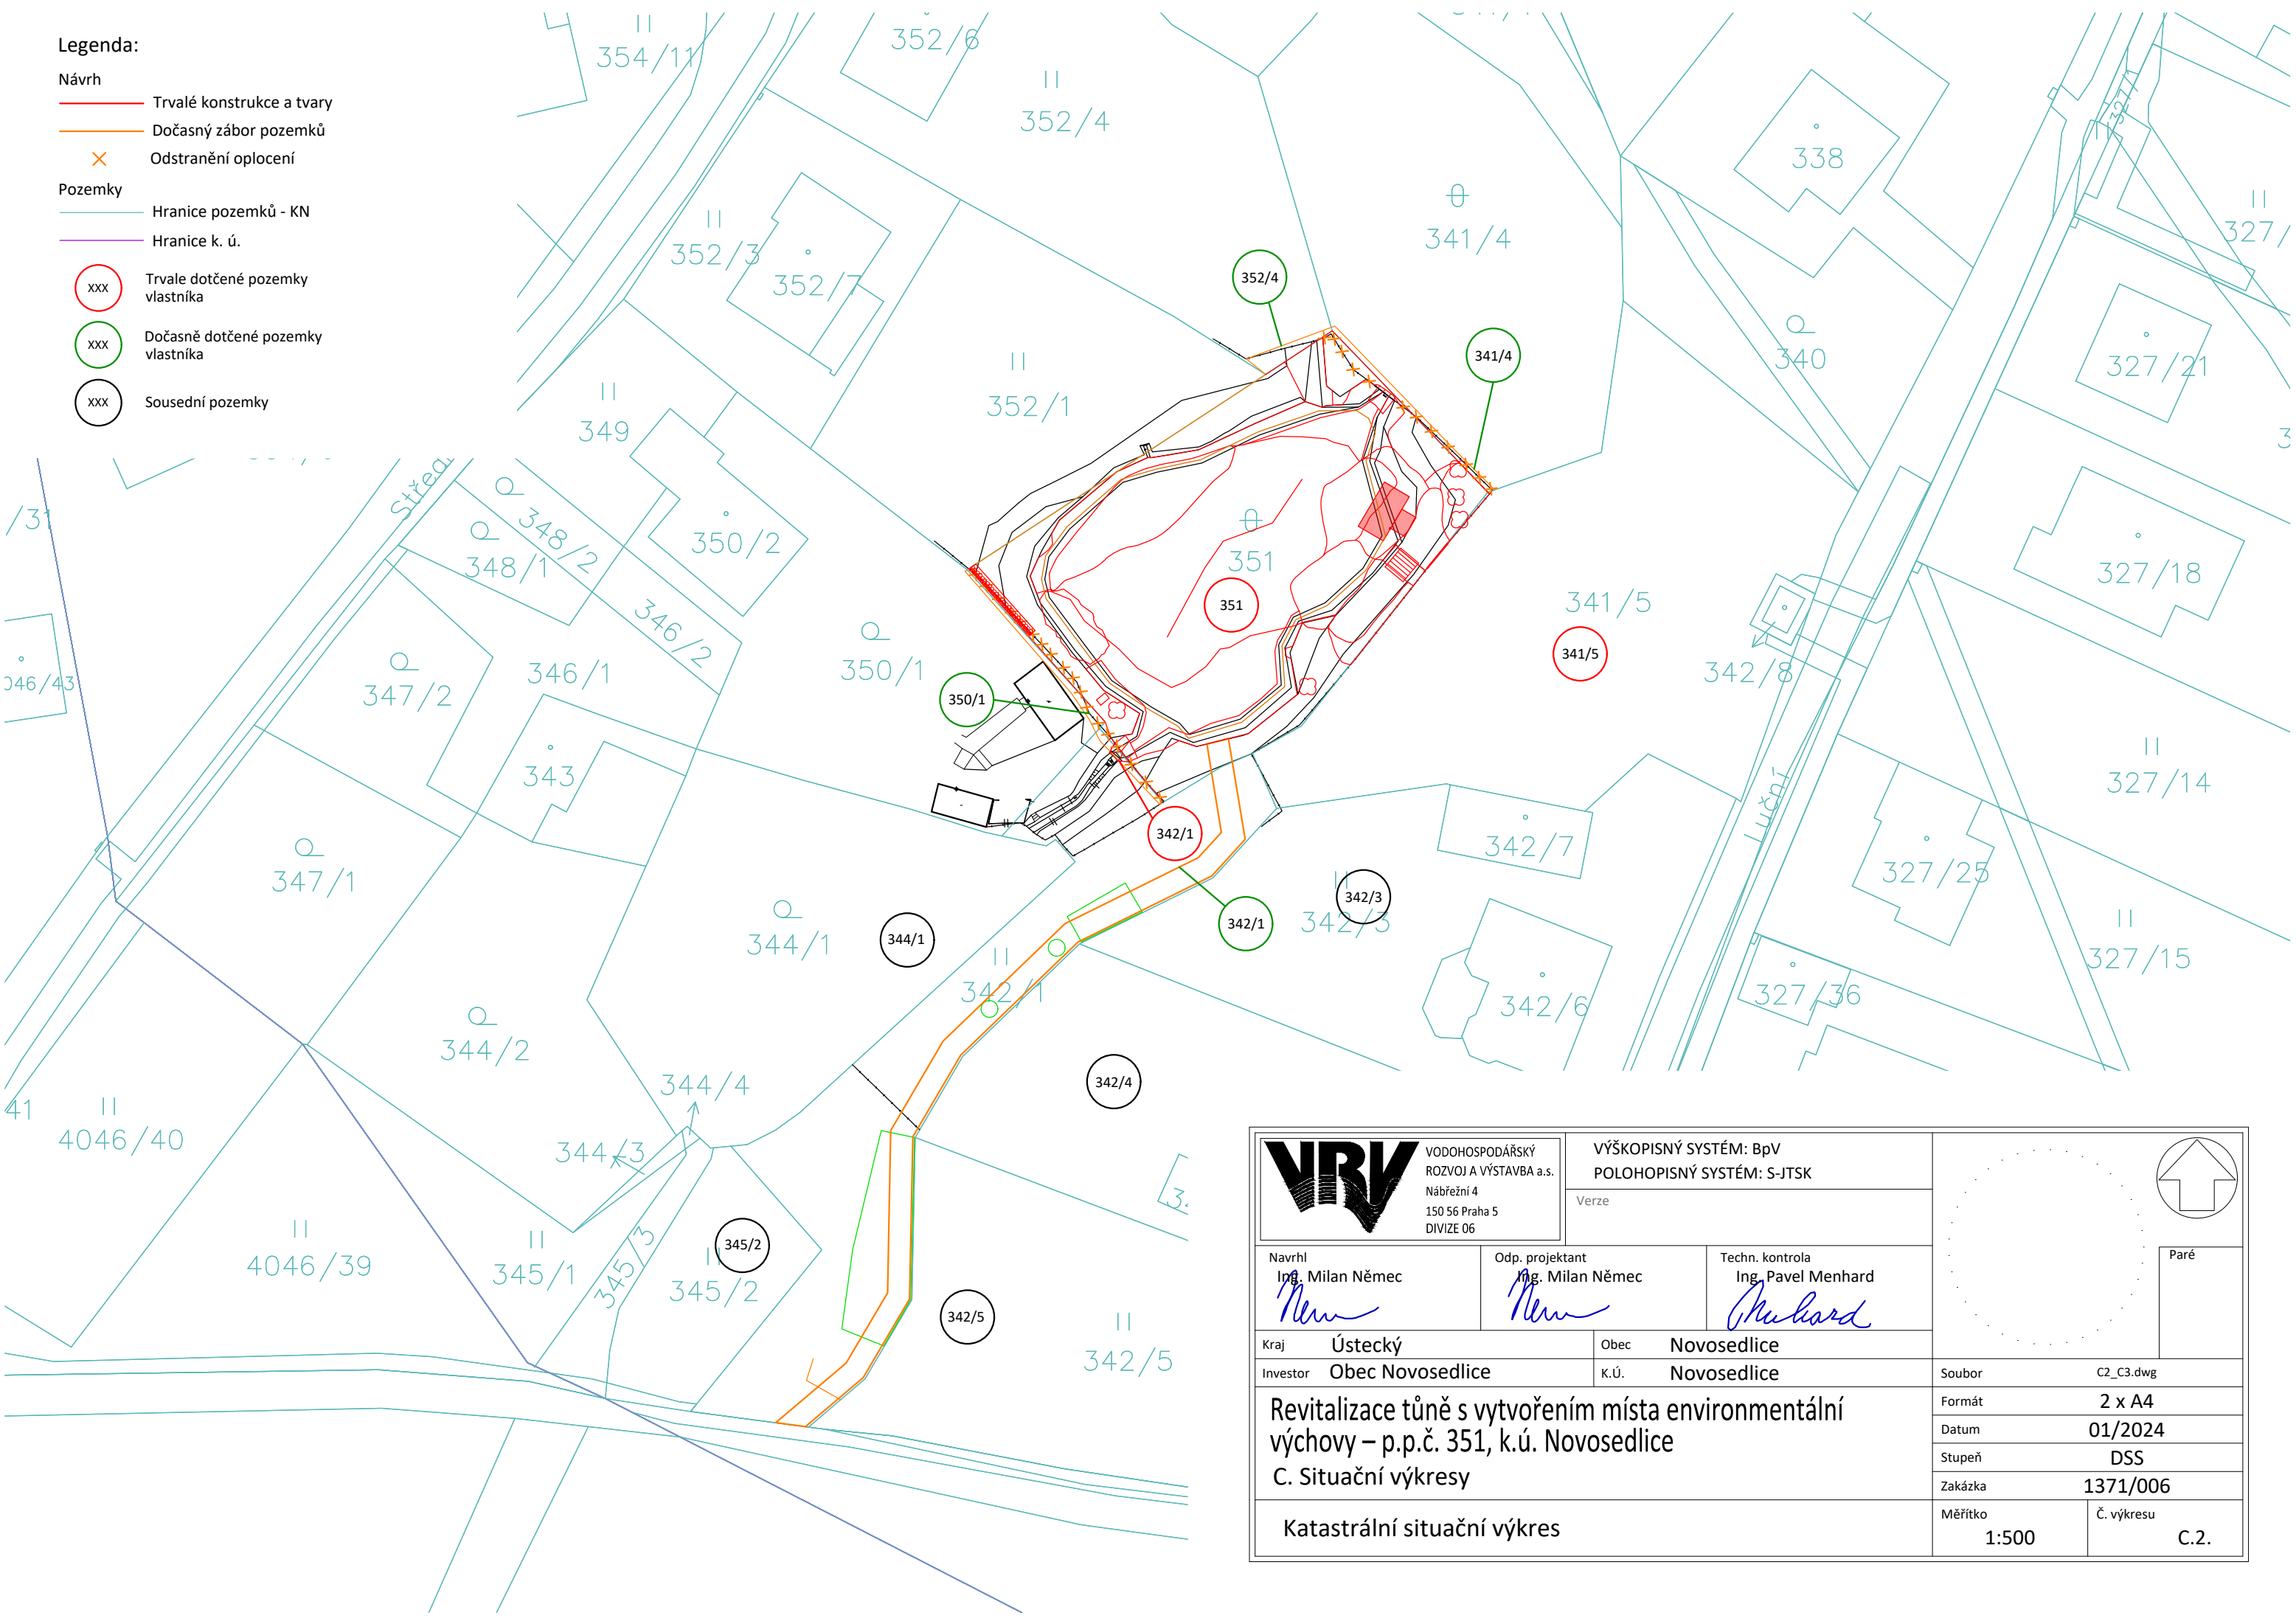
Pozemky

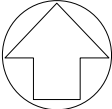
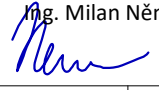
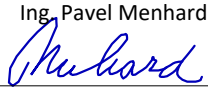
- Hranice pozemků - KN
- Hranice k. ú.

Trvale dotčené pozemky vlastníka

Dočasně dotčené pozemky vlastníka

Sousední pozemky



 VODOHOSPODÁŘSKÝ ROZVOJ A VÝSTAVBA a.s. Nábřeží 4 150 56 Praha 5 DIVIZE 06		VÝŠKOPISNÝ SYSTÉM: BpV POLOHOPISNÝ SYSTÉM: S-JTSK		 Paré
Verze				
Navrhl Ing. Milan Němec 	Odp. projektant Ing. Milan Němec 	Techn. kontrola Ing. Pavel Menhard 		
Kraj Ústecký	Obec Novosedlice			
Investor Obec Novosedlice	K.ú. Novosedlice			
Revitalizace tůně s vytvořením místa environmentální výchovy – p.p.č. 351, k.ú. Novosedlice C. Situační výkresy				
Katastrální situační výkres				
Soubor C2_C3.dwg		Formát 2 x A4		
Datum 01/2024		Stupeň DSS		
Zakázka 1371/006		Č. výkresu C.2.		
Měřítko 1:500				