

Návrh

- ### Stávající síť obec Novosedlice

- Stávající síť SČVK, a.s.

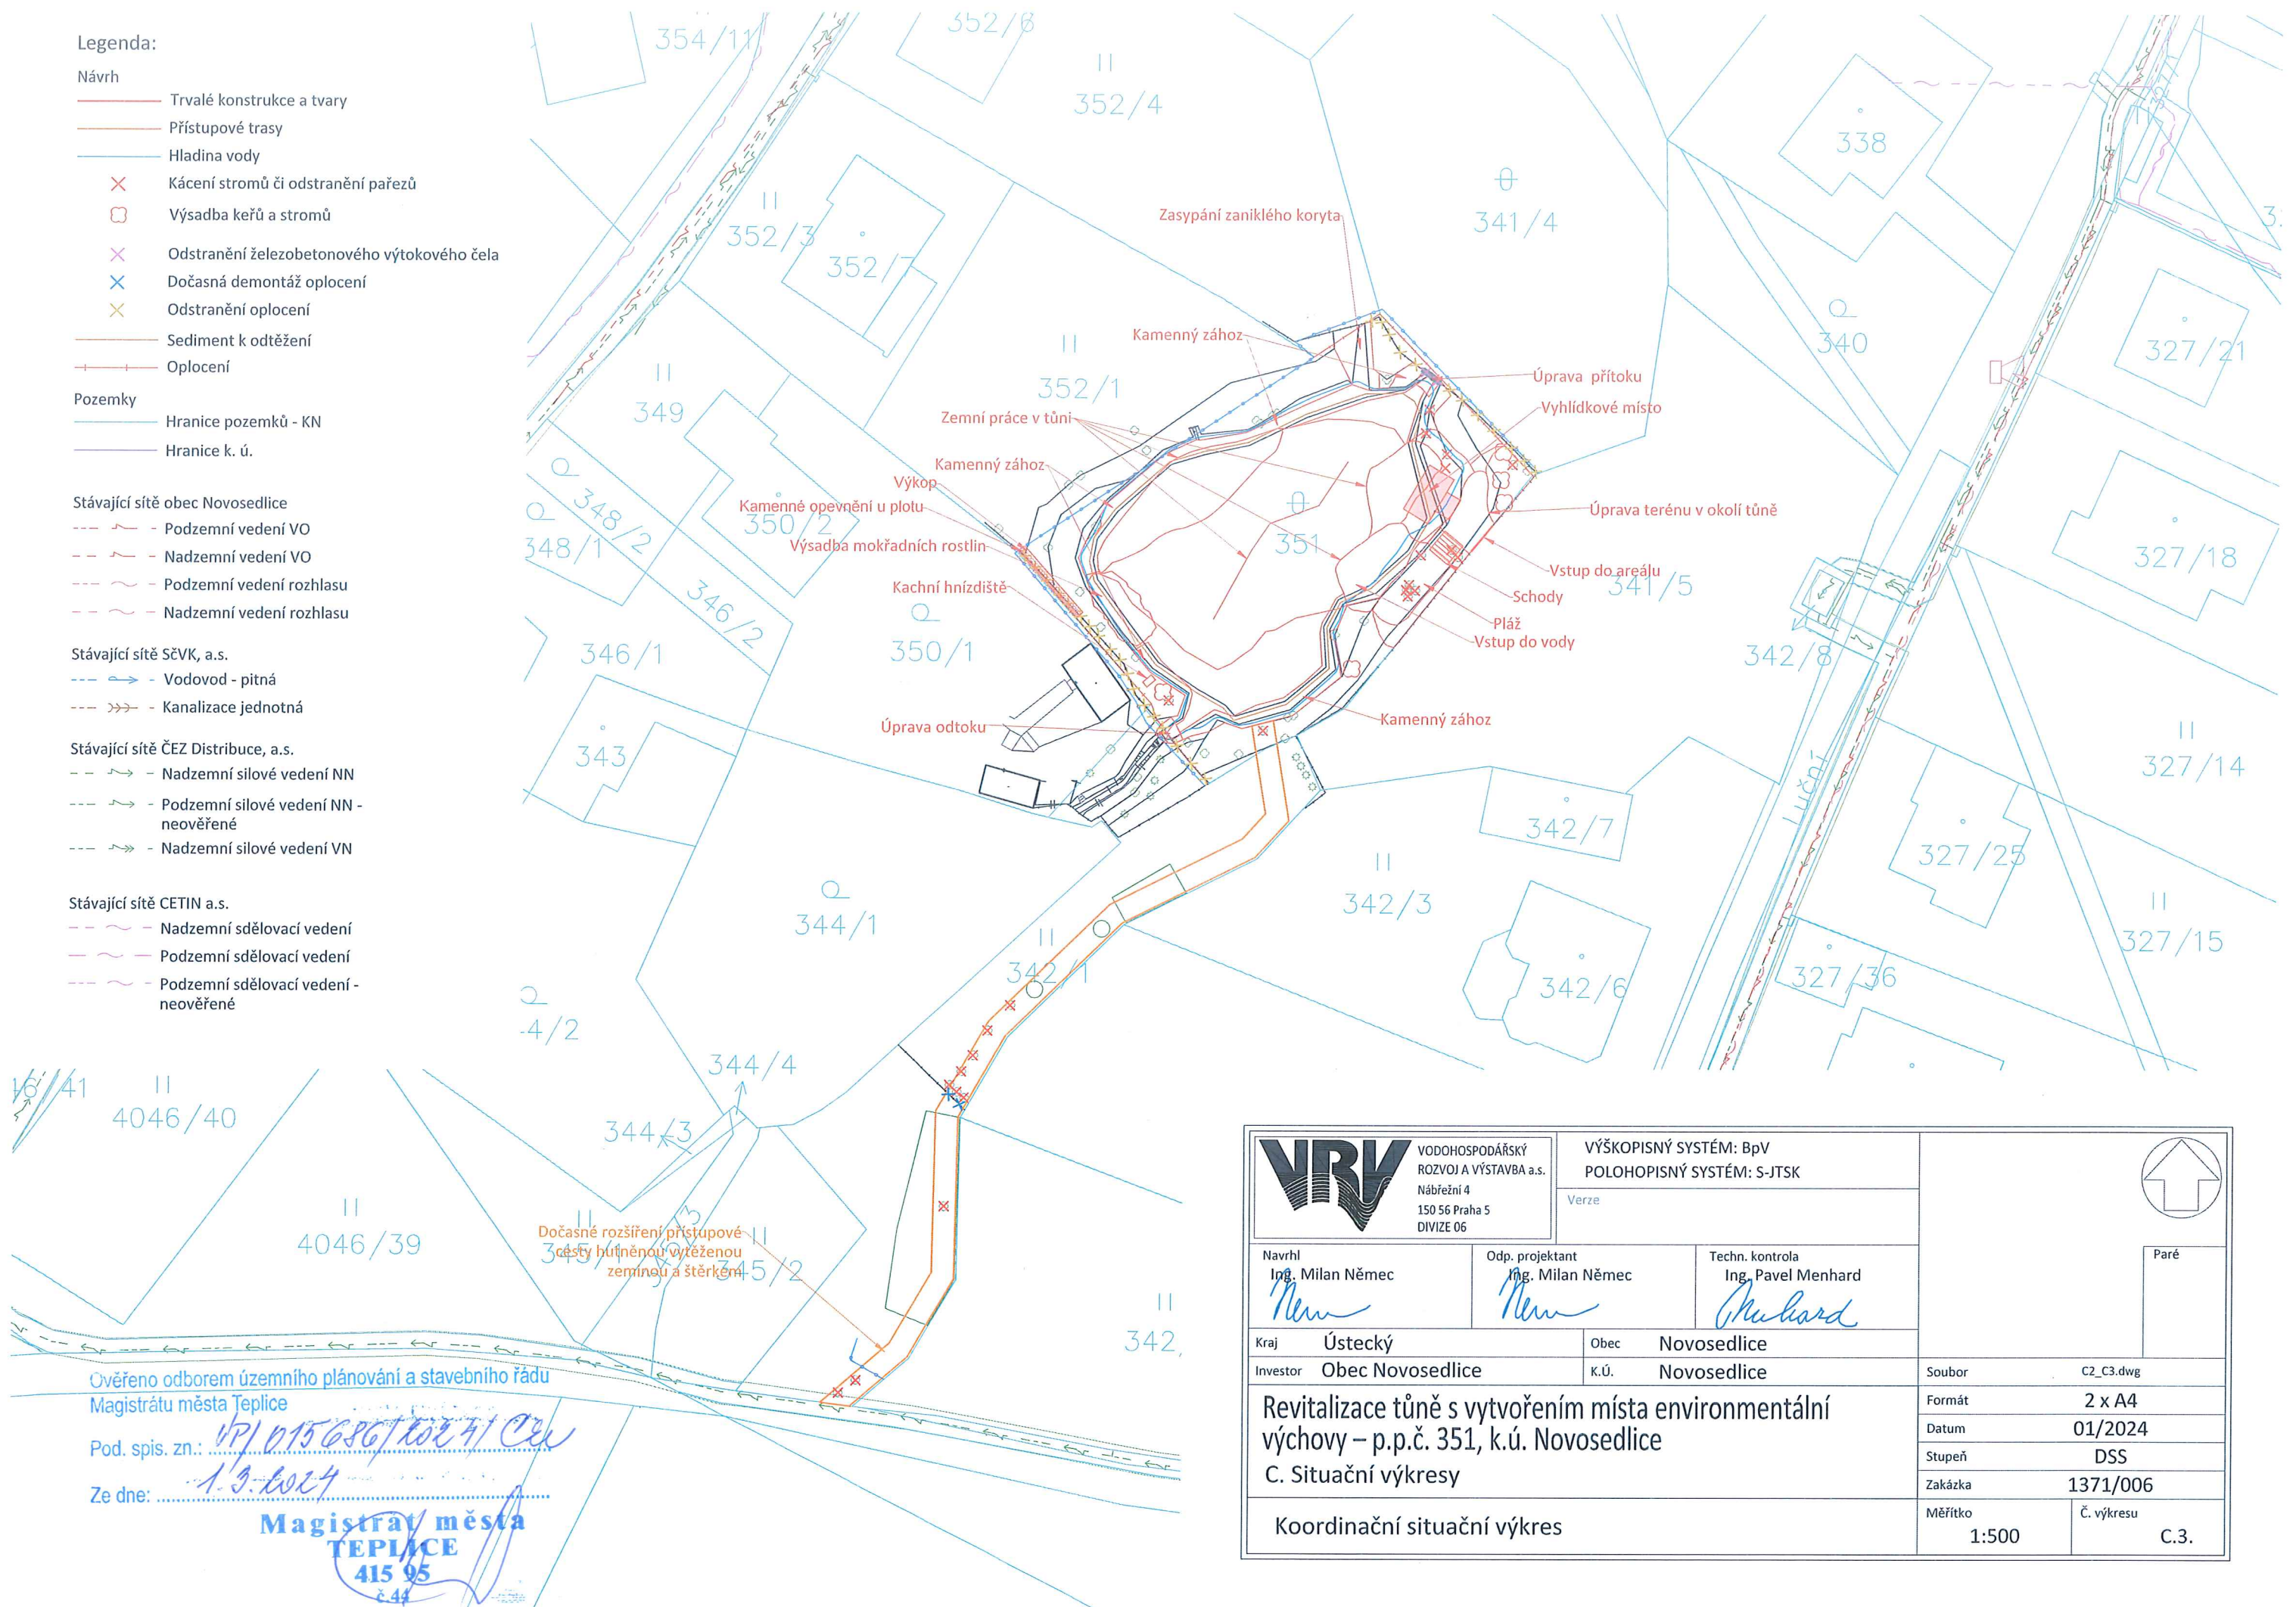
-  - Vodovod - pitná
---  - Kanalizace jednotná

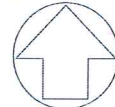
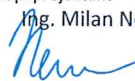
- Stávající síť ČEZ Distribuce, a.s.

-  -- Nadzemní silové vedení NN
-  -- Podzemní silové vedení NN - neověřené
-  -- Nadzemní silové vedení VN

- Stávající síť CETIN a.s.

- — ~ — Nadzemní sdělovací vedení
- — ~ — Podzemní sdělovací vedení
- ~ — Podzemní sdělovací vedení - neověřené



 VODOHOSPODÁŘSKÝ ROZVOJ A VÝSTAVBA a.s. Nábřeží 4 150 56 Praha 5 DIVIZE 06		VÝŠKOPISNÝ SYSTÉM: BpV POLOHOPISNÝ SYSTÉM: S-JTSK Verze					
Navrhl Ing. Milan Němec 		Odp. projektant Ing. Milan Němec 		Techn. kontrola Ing. Pavel Menhard 		Paré	
Kraj Ústecký		Obec Novosedlice					
Investor Obec Novosedlice		K.Ú. Novosedlice					
Revitalizace tůň s vytvořením místa environmentální výchovy – p.p.č. 351, k.ú. Novosedlice							
C. Situační výkresy							
Koordinační situační výkres				Soubor C2_C3.dwg		Formát 2 x A4	
				Datum 01/2024		Stupeň DSS	
				Zakázka 1371/006			
				Měřítko 1:500		Č. výkresu C.3.	