
parcela KN č.	Katastr	Výměra (m2)	Způsob využití	Druh pozemku	Vlastnické právo	trvalý zábor (m2)	dočasný zábor (m2)
366/17	Novosedlice (706876)	21447	Dráha	Ostatní plocha	Správa železnic, státní organizace, Dlážděná 1003/7, 110 00 Nové Město	**28,8**	**42,5**
590/1	Novosedlice (706876)	4125	Neplodná půda	Ostatní plocha	Obec Novosedlice, Trnovanská 208/16, 417 31 Novosedlice	**902**	**115**
596/1	Novosedlice (706876)	68203	-	Orná půda	Obec Novosedlice, Trnovanská 208/16, 417 31 Novosedlice	**215**	**2485**
670	Dubí-Pozorka (633461)	9902	Manipulační plocha	Ostatní plocha	Luňáková Lucie Ing. (1/2); č. p. 147, 41501 Kladruby Mžyk Pavel Mgr. (1/2); Husitská 699/1, 415 01 Teplice	**1,2**	**102,5**

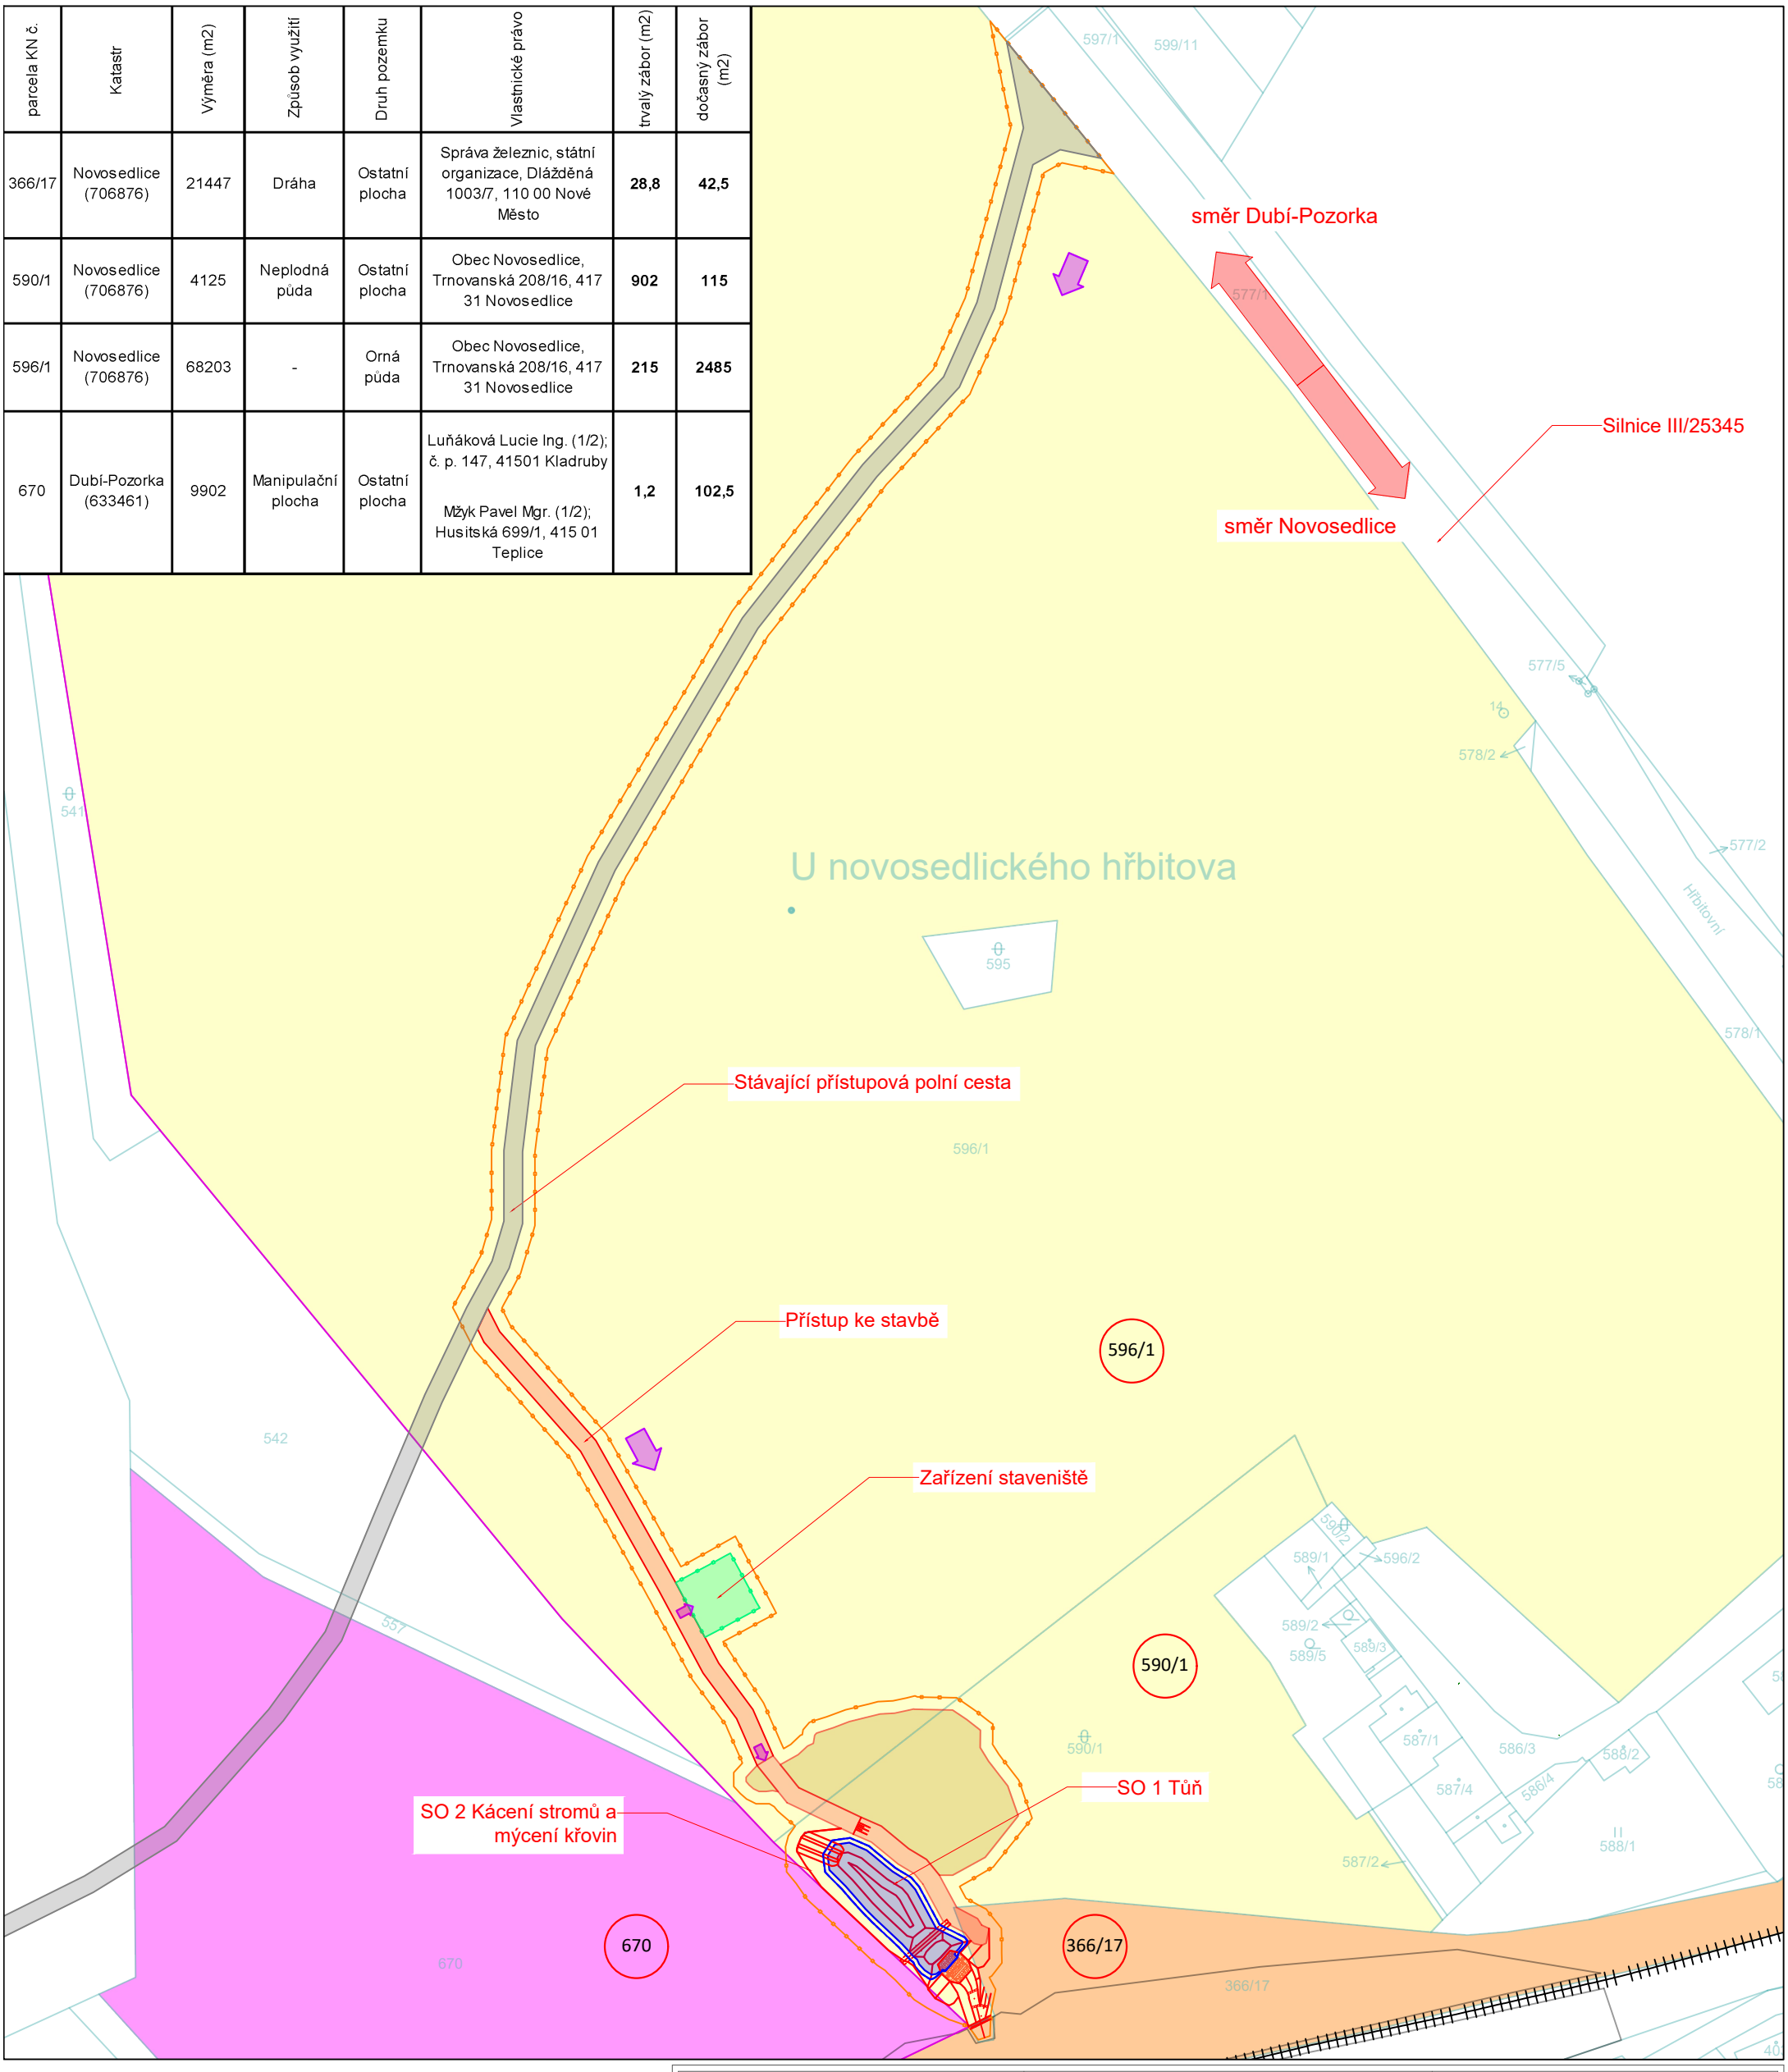

Legenda:


- Trvalé části
- Stávající přístupová polní cesta
- Dočasný zábor / hranice staveniště
- Zařízení staveniště
- Přístup na staveniště
- Hladina tůně
- Uložení zeminy
- XXX — Trvale dotčené pozemky vlastníka

Pozemky

- Hranice pozemků - KN
- Hranice katastrálního území - KN
- 596/1 — Číslo pozemku

Druh vlastníka

- Fyzické osoby
- Obec Novosedlice
- Správa železnic

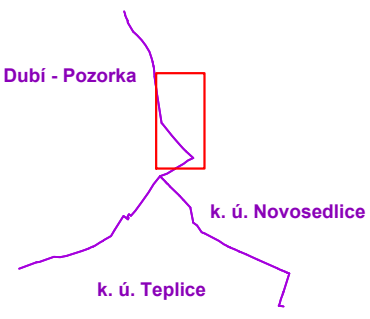

VODOHOSPODÁŘSKÝ ROZVOJ A VÝSTAVBA a.s.
Nábřežní 4
150 56 Praha 5
DIVIZE 06

VÝŠKOPISNÝ SYSTÉM: BpV
POLOHOPISNÝ SYSTÉM: S-JTSK
Verze

Kreslil	Odp. projektant	Techn. kontrola
Bc. M. KRÁL	Ing. J. LENÍČEK	Ing. J. LENÍČEK

Paré

Kraj	Ústecký	Obec	Novosedlice [706876]
Investor	Obec Novosedlice	K.Ú.	Novosedlice [706876]

Tůň Novosedlice

C. SITUAČNÍ VÝKRESY

Katastrální situační výkres

Soubor	C._vykresy_1382_verze_3.dwg
Formát	2xA4
Datum	06/2024
Stupeň	DUR
Zakázka	1382/006
Měřítko	1:1000
Č. výkresu	C.2.