


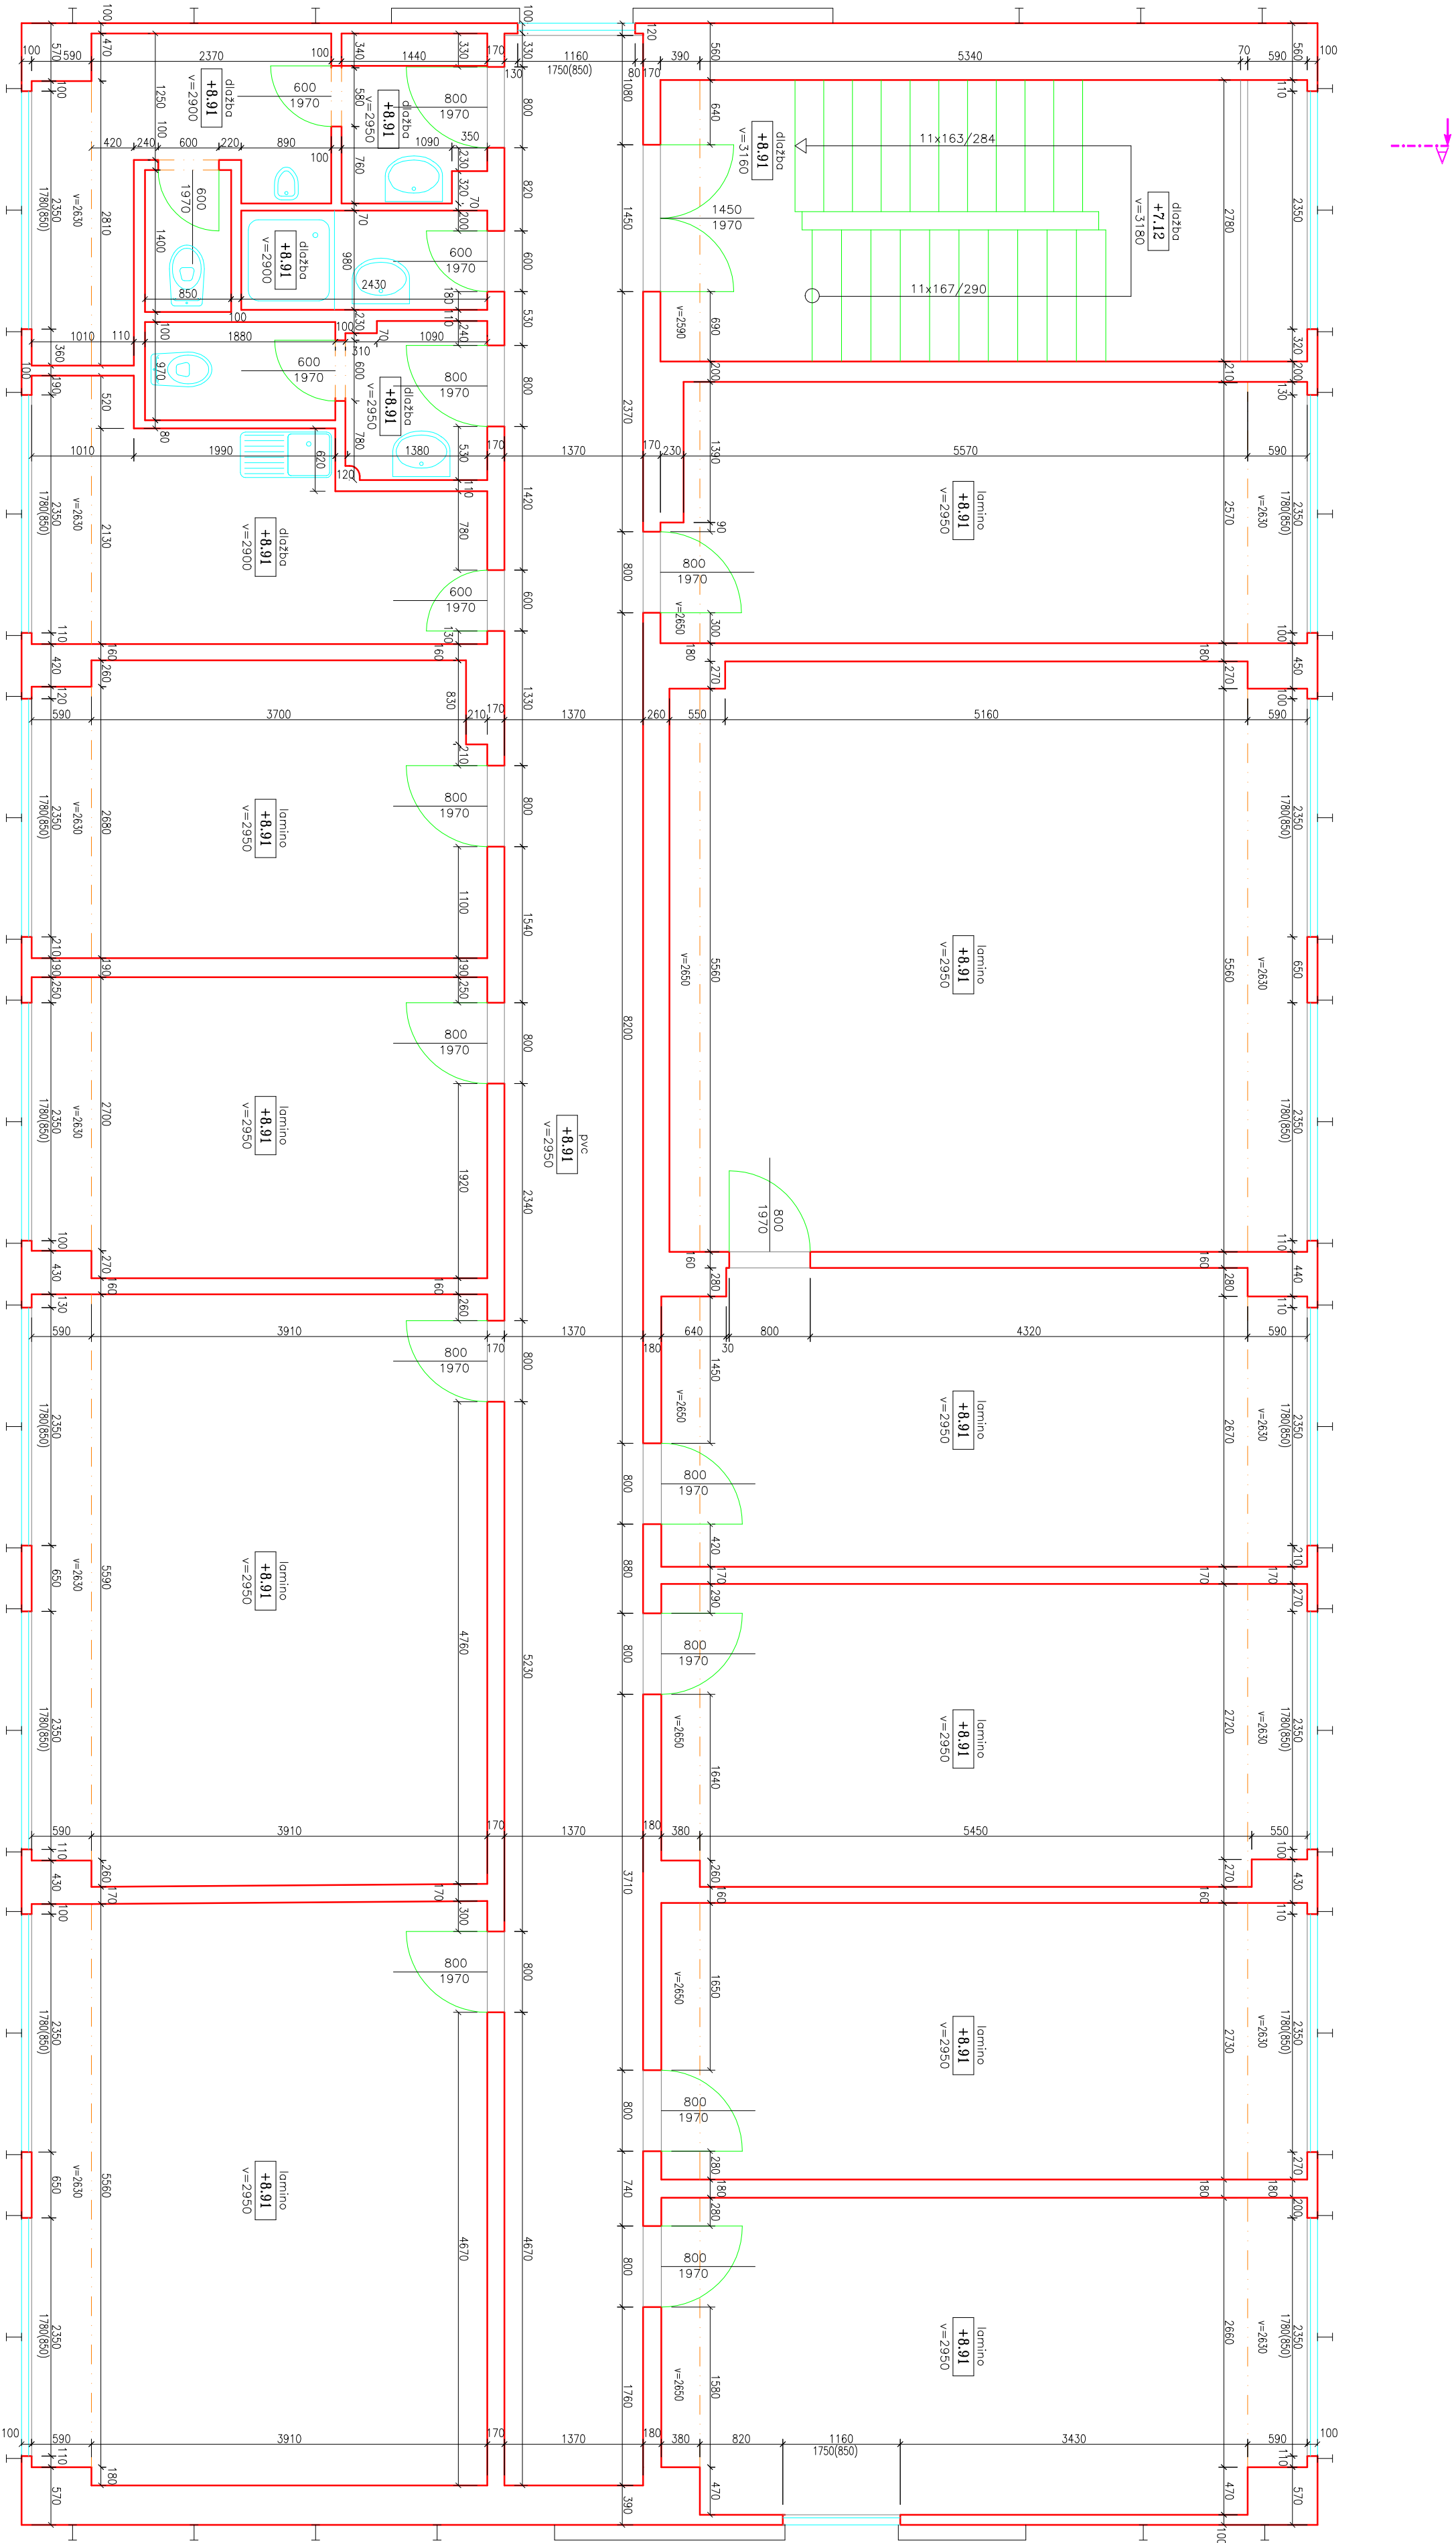

±0.00 = 330.860 m Bpv

Ing. Martin Pavel geodetické práce		Dubenská 1384/5 370 05 České Budějovice tel: 604 158 977 email: martin-pavel@seznam.cz ICO: 02516756		MĚŘIL Ing. Bouček Ing. Pavel		VYHOTOVIL Ing. Bouček	
OBJEDNATEL: Český báňský úřad, Kozl. 4, 11001 Praha 1		STAV KE DNI 29.12.2017		VYHOTOVIL DNE 29.12.2017		POČET FORMÁTŮ 4x	
NÁZEV AKCE:		ČÍSLO ZAKÁZKY 55/2017		SOUŘADNÝ SYSTÉM VÝŠKOVÝ SYSTÉM		MĚŘITKO MAPY	
VÝKRES:		3NP		místní		Bpv	
						1:50	