


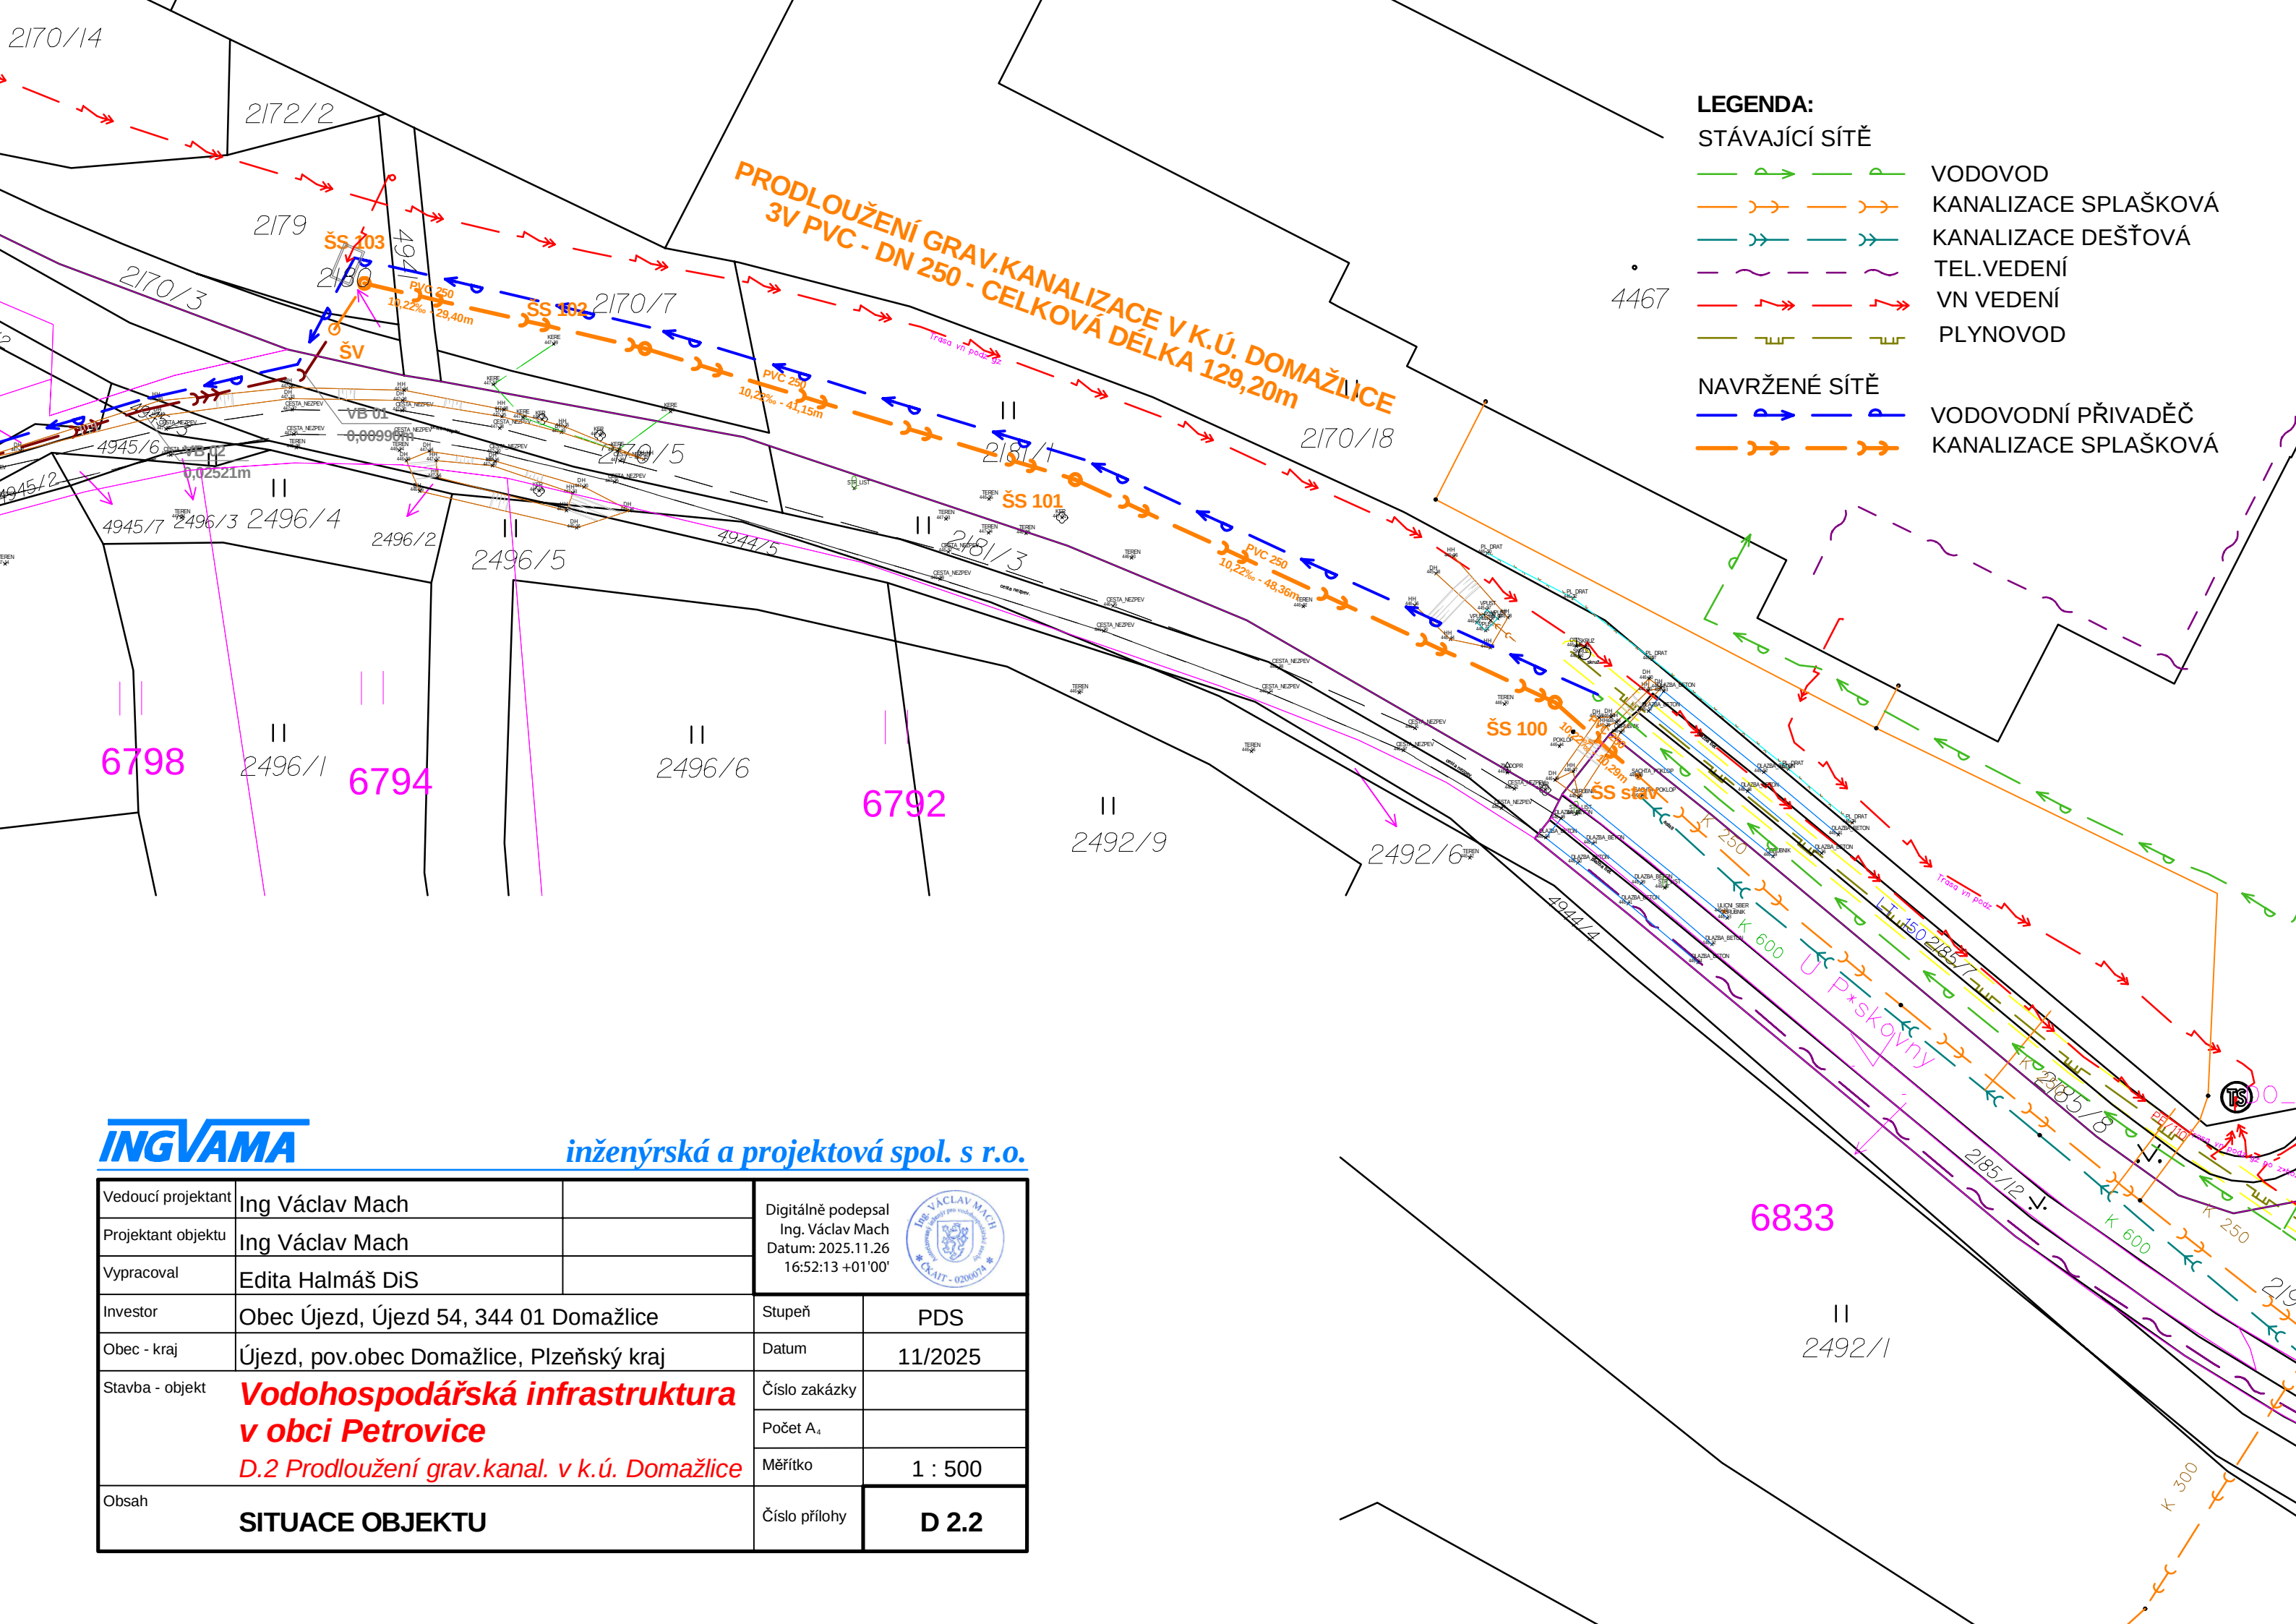

- LEGENDA:**
- STÁVAJÍCÍ SÍTĚ**
- VODOVOD
 - KANALIZACE SPLAŠKOVÁ
 - KANALIZACE DEŠŤOVÁ
 - TEL. VEDENÍ
 - VN VEDENÍ
 - PLYNOVOD
- NAVRŽENÉ SÍTĚ**
- VODOVODNÍ PŘÍVADĚČ
 - KANALIZACE SPLAŠKOVÁ



inženýrská a projektová spol. s r.o.

Vedoucí projektant	Ing Václav Mach	Digitálně podepsal Ing. Václav Mach Datum: 2025.11.26 16:52:13 +01'00'	
Projektant objektu	Ing Václav Mach		
Vypracoval	Edita Halmáš DiS		
Investor	Obec Újezd, Újezd 54, 344 01 Domažlice	Stupeň	PDS
Obec - kraj	Újezd, pov.obec Domažlice, Plzeňský kraj	Datum	11/2025
Stavba - objekt	Vodohospodářská infrastruktura v obci Petrovice <i>D.2 Prodloužení grav.kanal. v k.ú. Domažlice</i>	Číslo zakázky	
		Počet A ₄	
Obsah	SITUACE OBJEKTU	Měřítko	1 : 500
		Číslo přílohy	D 2.2