LEGENDA:

STÁVAJÍCÍ SÍTĚ

VN VEDENÍ


NAVRŽENÉ SÍTĚ

VÝTLAK KANALIZACE

KANALIZACE SPLAŠKOVÁ

VODOVODNÍ PŘIVADĚČ

VODOVODNÍ PŘÍPOJKA

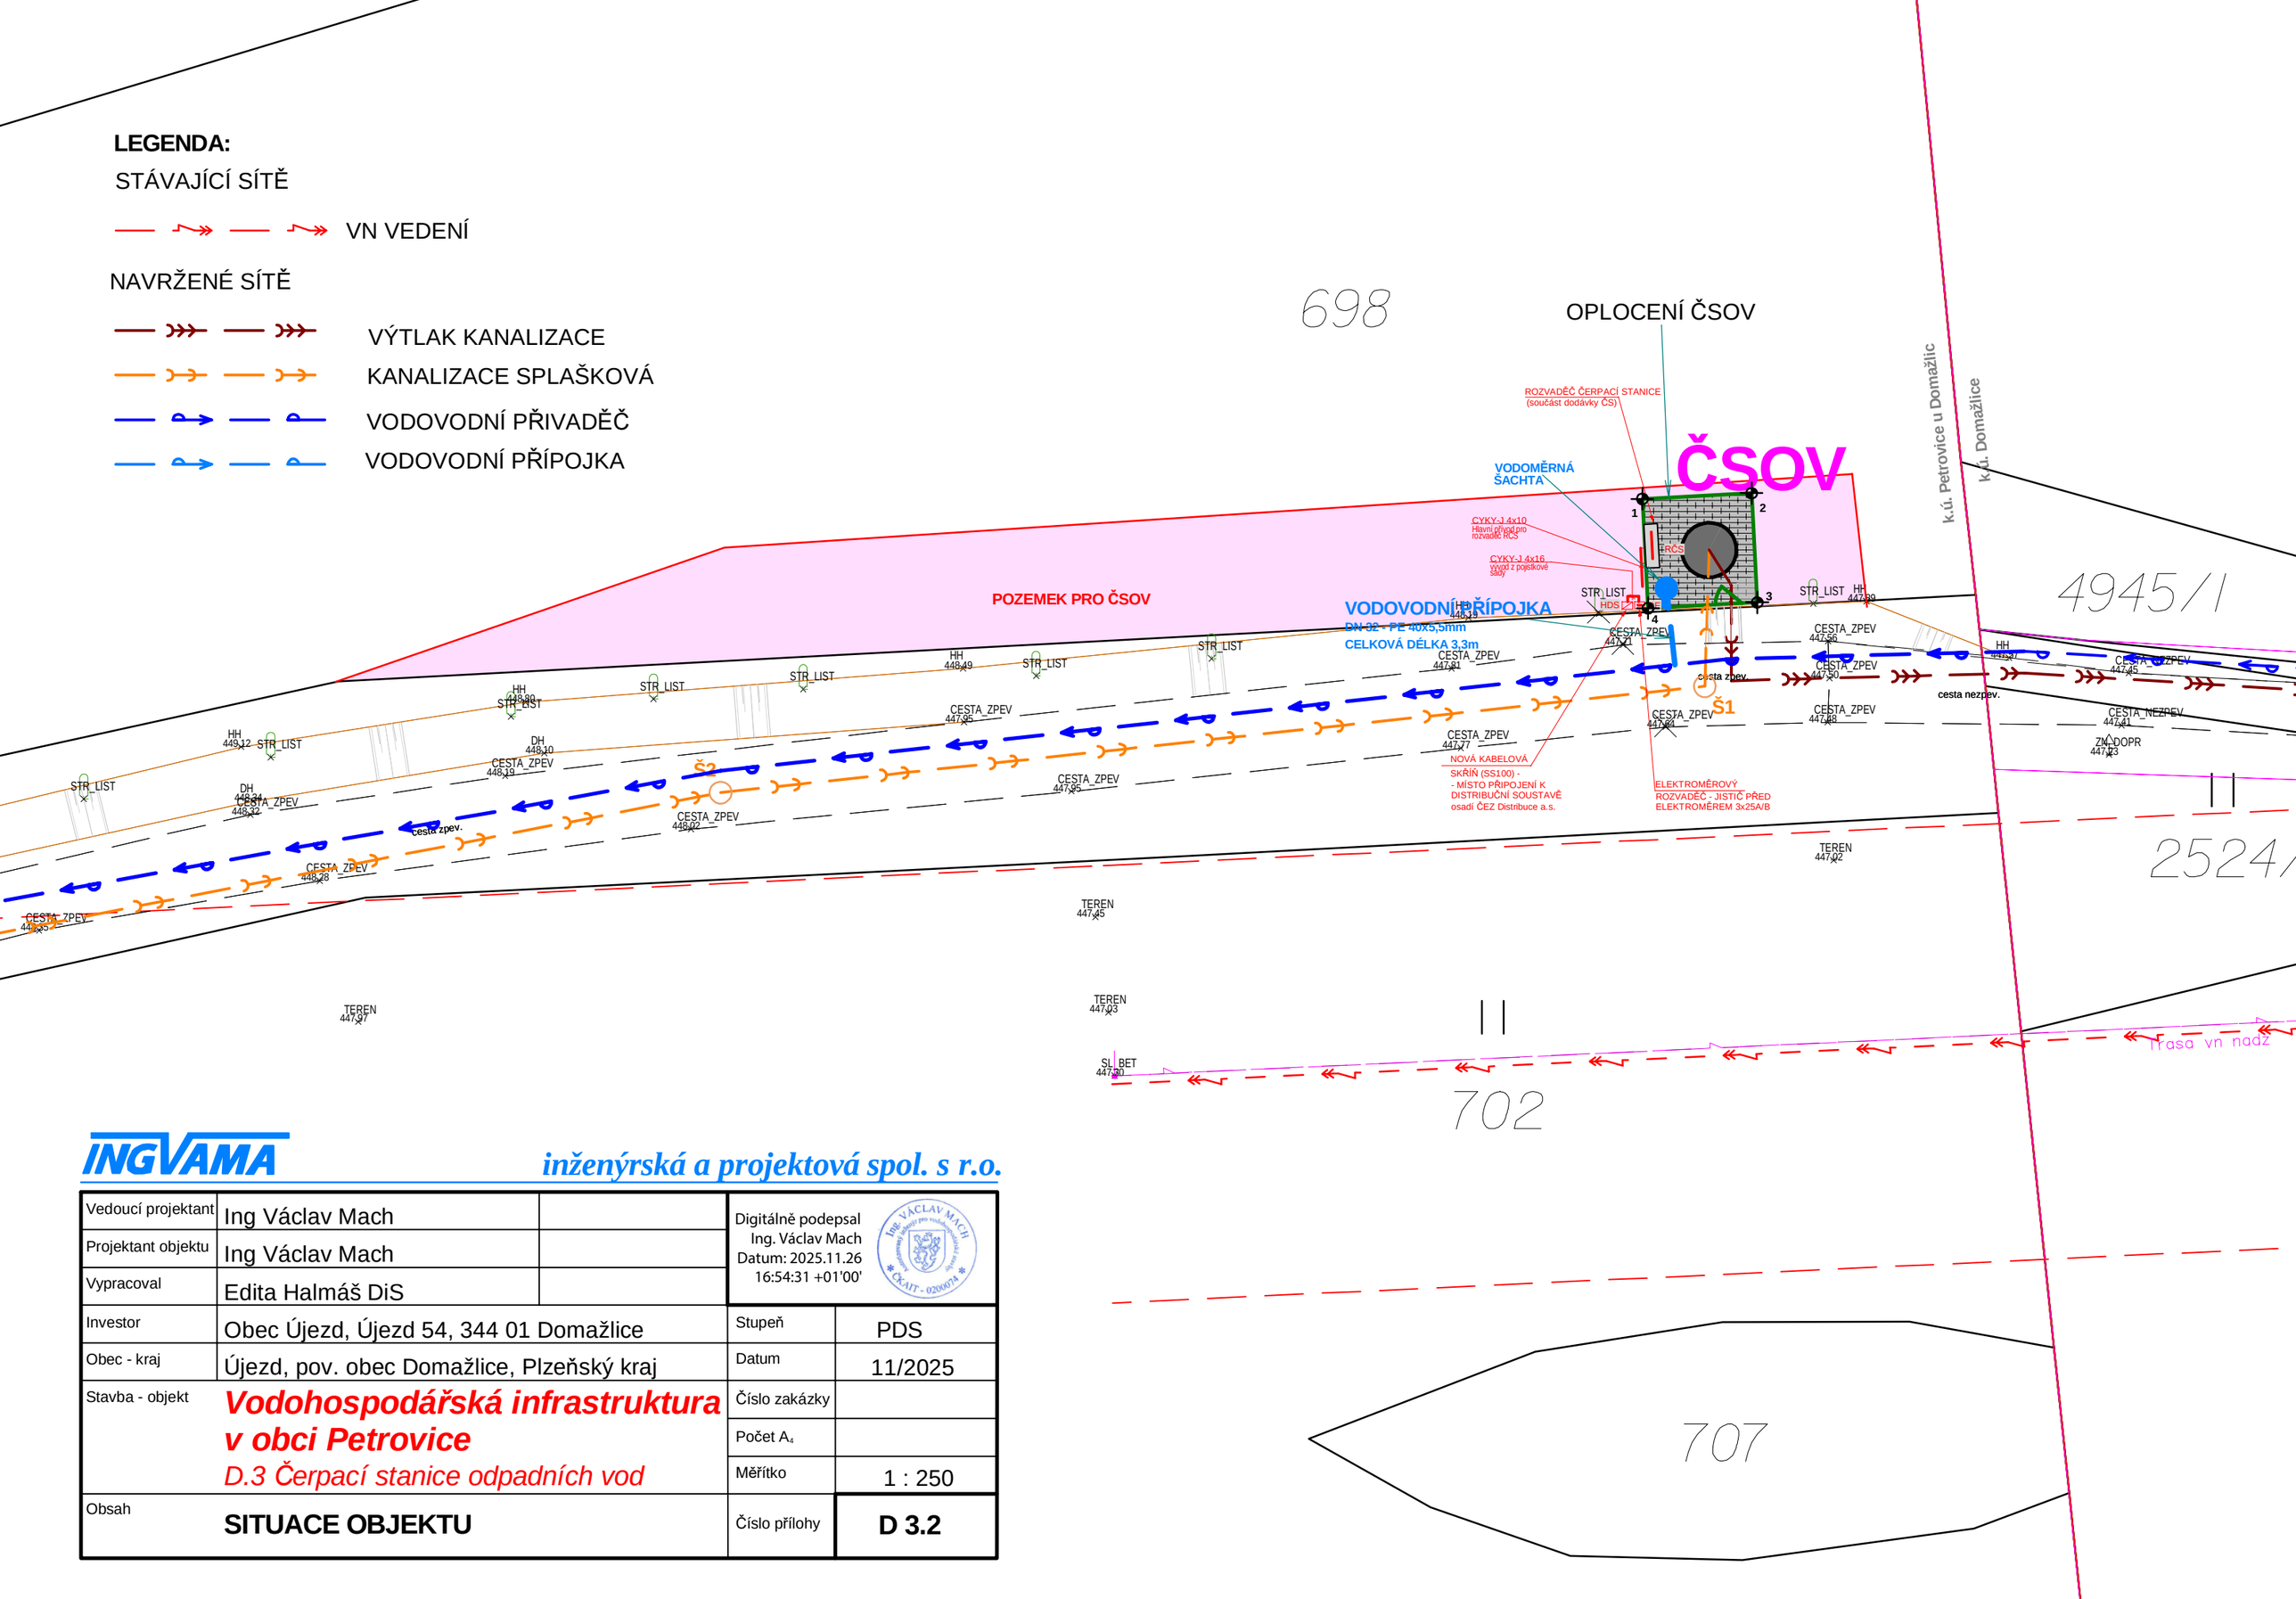

INGVAMA *inženýrská a projektová spol. s r.o.*

Vedoucí projektant	Ing Václav Mach		Digitálně podepsal Ing. Václav Mach Datum: 2025.11.26 16:54:31 +01'00'	
Projektant objektu	Ing Václav Mach			
Vypracoval	Edita Halmáš DiS			
Investor	Obec Újezd, Újezd 54, 344 01 Domažlice		Stupeň	PDS
Obec - kraj	Újezd, pov. obec Domažlice, Plzeňský kraj		Datum	11/2025
Stavba - objekt	***Vodohospodářská infrastruktura v obci Petrovice*** *D.3 Čerpací stanice odpadních vod*		Číslo zakázky	
			Počet A_4	
			Měřítko	1 : 250
Obsah	**SITUACE OBJEKTU**		Číslo přílohy	**D 3.2**