


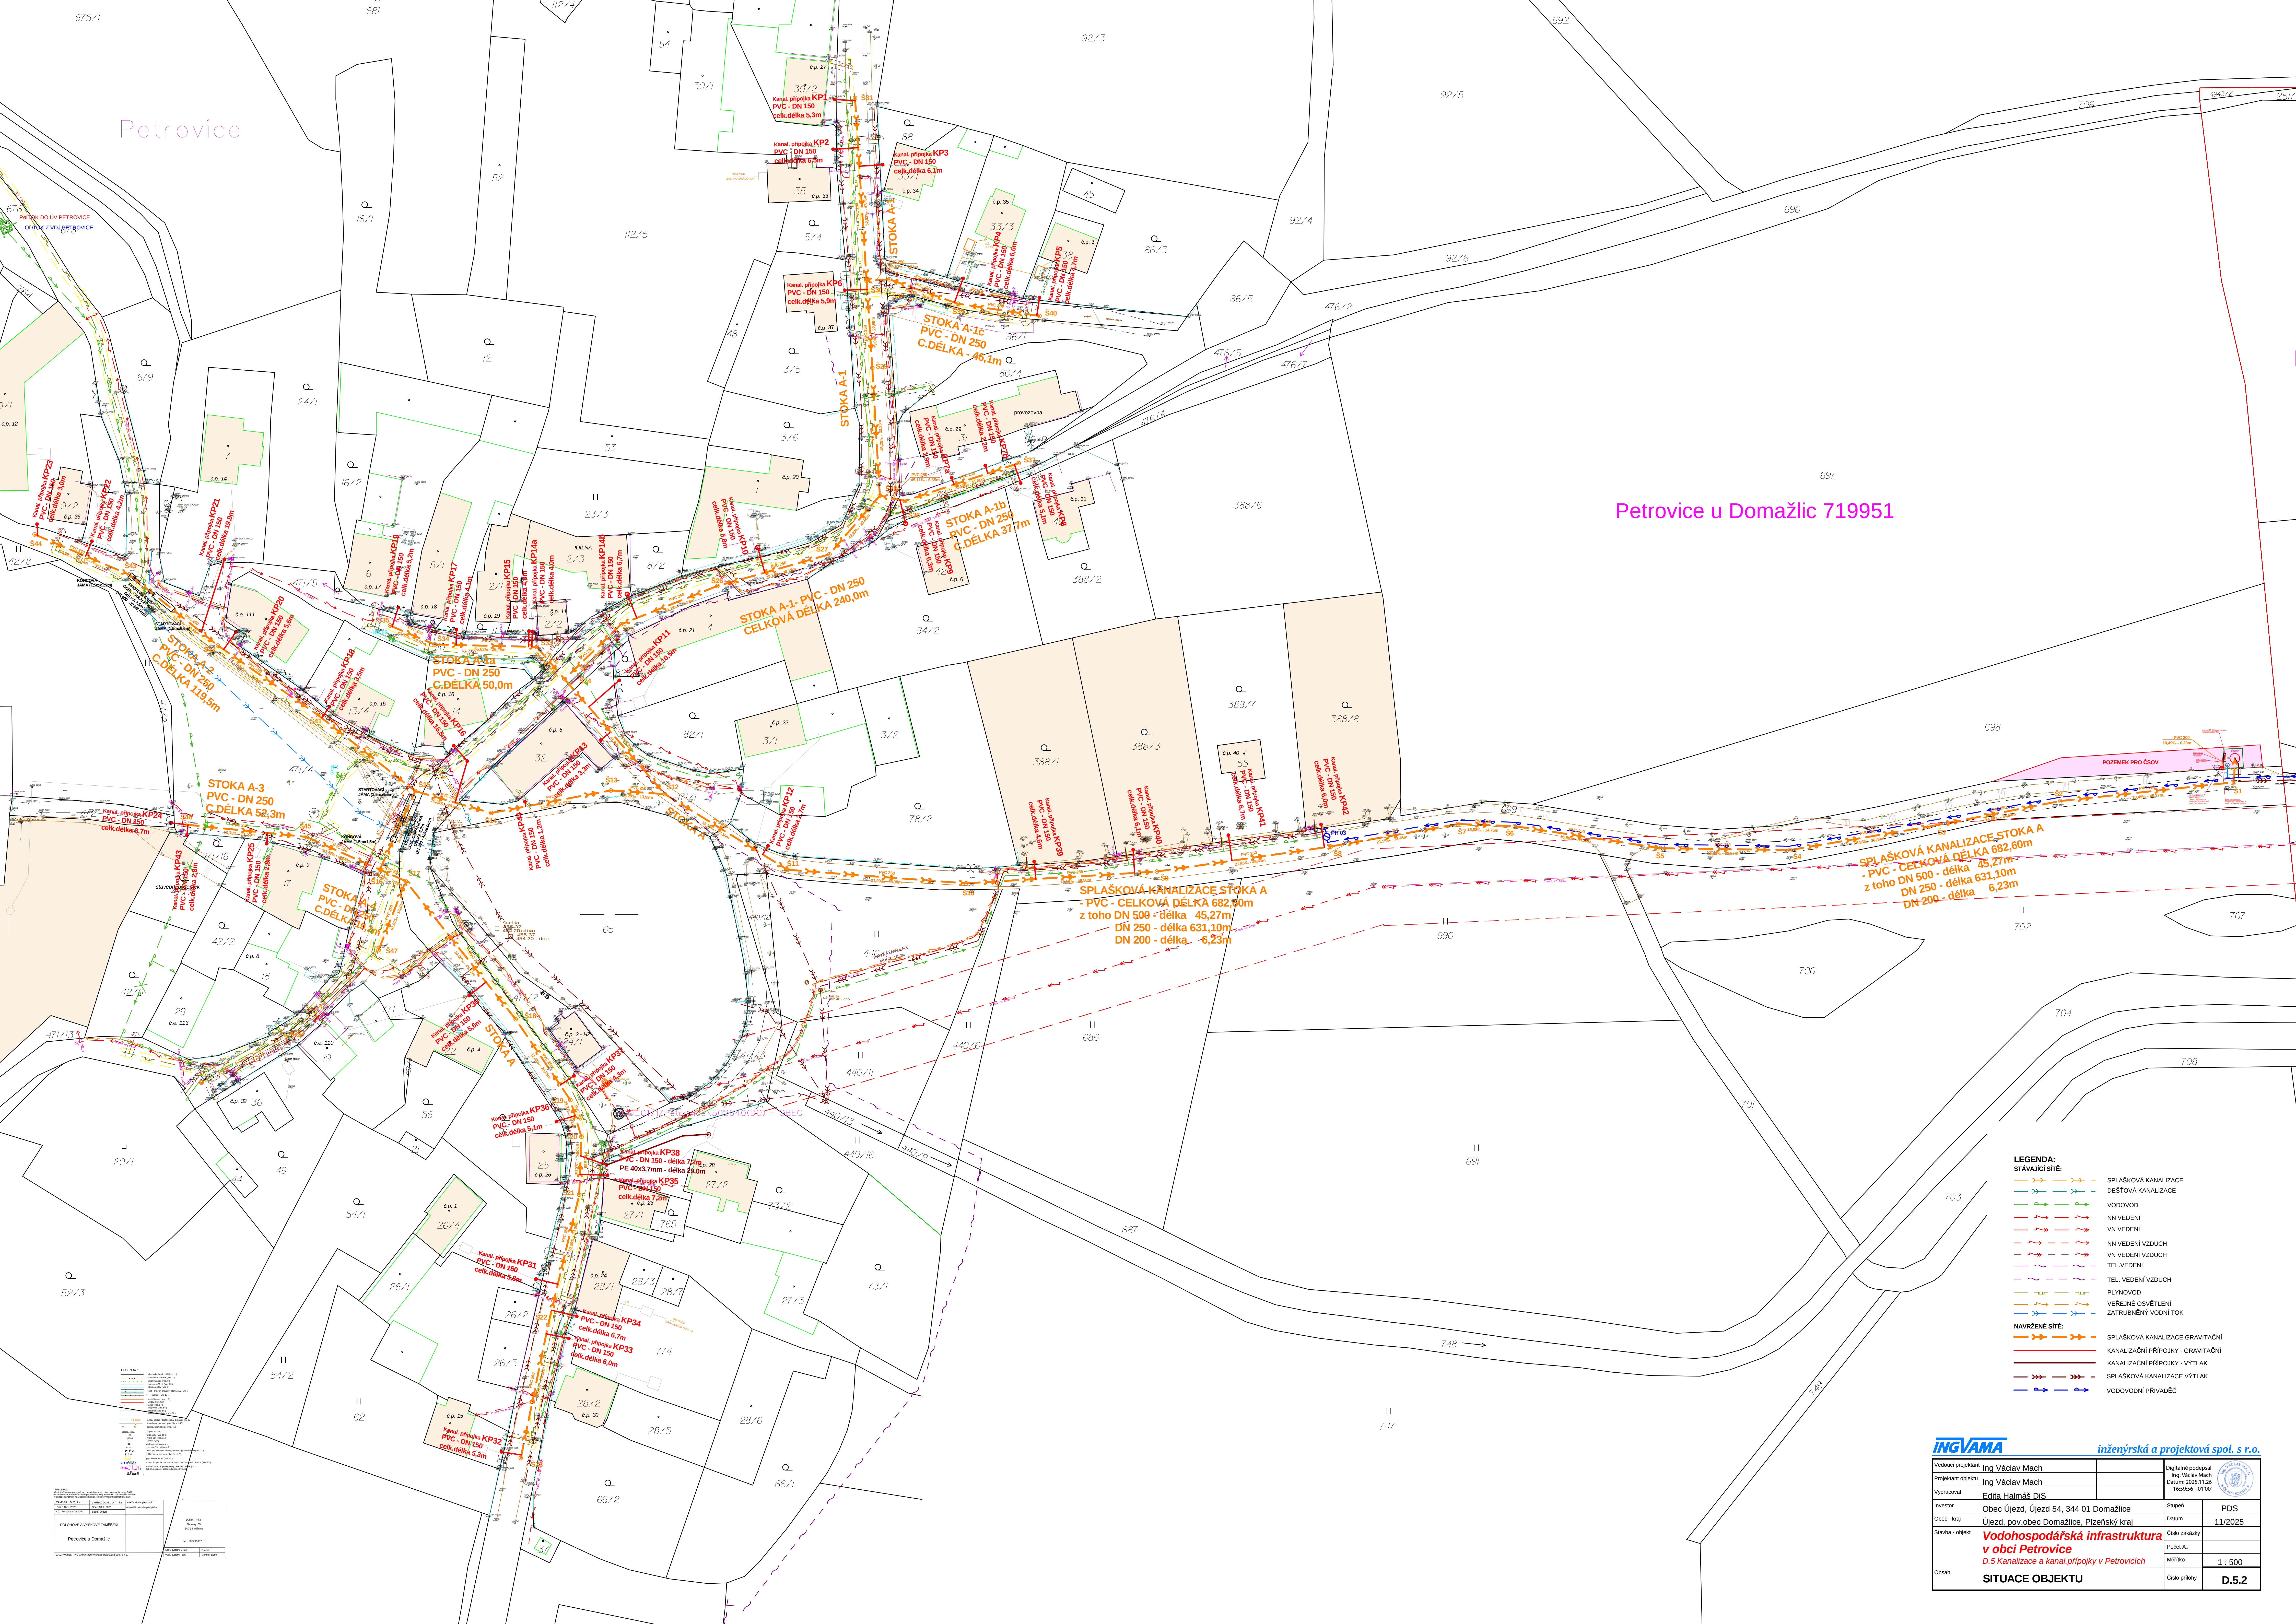

Petrovice

Petrovice u Domažlic 719951

LEGENDA:

STAVAJÍCÍ SÍŤ:

- SPLAŠKOVÁ KANALIZACE
- DEŠŤOVÁ KANALIZACE
- VODOVOD
- VN VEDENÍ
- VN VEDENÍ VZDUCH
- TEL VEDENÍ
- TEL VEDENÍ VZDUCH
- PLYNOVOD
- VEŘEJNÉ OSVĚTLENÍ
- ZATrubněný vodní tok

NAVŘZENÉ SÍŤ:

- SPLAŠKOVÁ KANALIZACE GRAVITAČNÍ
- KANALIZAČNÍ PŘÍPOJKY - GRAVITAČNÍ
- KANALIZAČNÍ PŘÍPOJKY - VÝTLAK
- SPLAŠKOVÁ KANALIZACE VÝTLAK
- VODOVODNÍ PŘÍVADEČ

INGVAMA		inženýrská a projektová spol. s r.o.	
Vedoucí projektant:	Ing. Václav Mach	Digitálně podepsal Ing. Václav Mach	
Projektant objektu:	Ing. Václav Mach	Datum: 2025.11.26 16:59:56 +01:00	
Vypracoval:	Edita Halmáš DiS	Stupeň: PDS	
Investor:	Obec Újezd, Újezd 54, 344 01 Domažlice	Datum: 11/2025	
Obec - kraj:	Újezd, pov. obec Domažlice, Plzeňský kraj	Číslo zakázky	
Stavba - objekt:	Vodohospodářská infrastruktura v obci Petrovice	Počet A:	
D.5. Kanalizace a kanál. přípojky v Petrovích		Mřížka	
SITUACE OBJEKTU		Číslo přílohy	
		D.5.2	