


PODÉLNÝ ŘEZ M 1 : 25

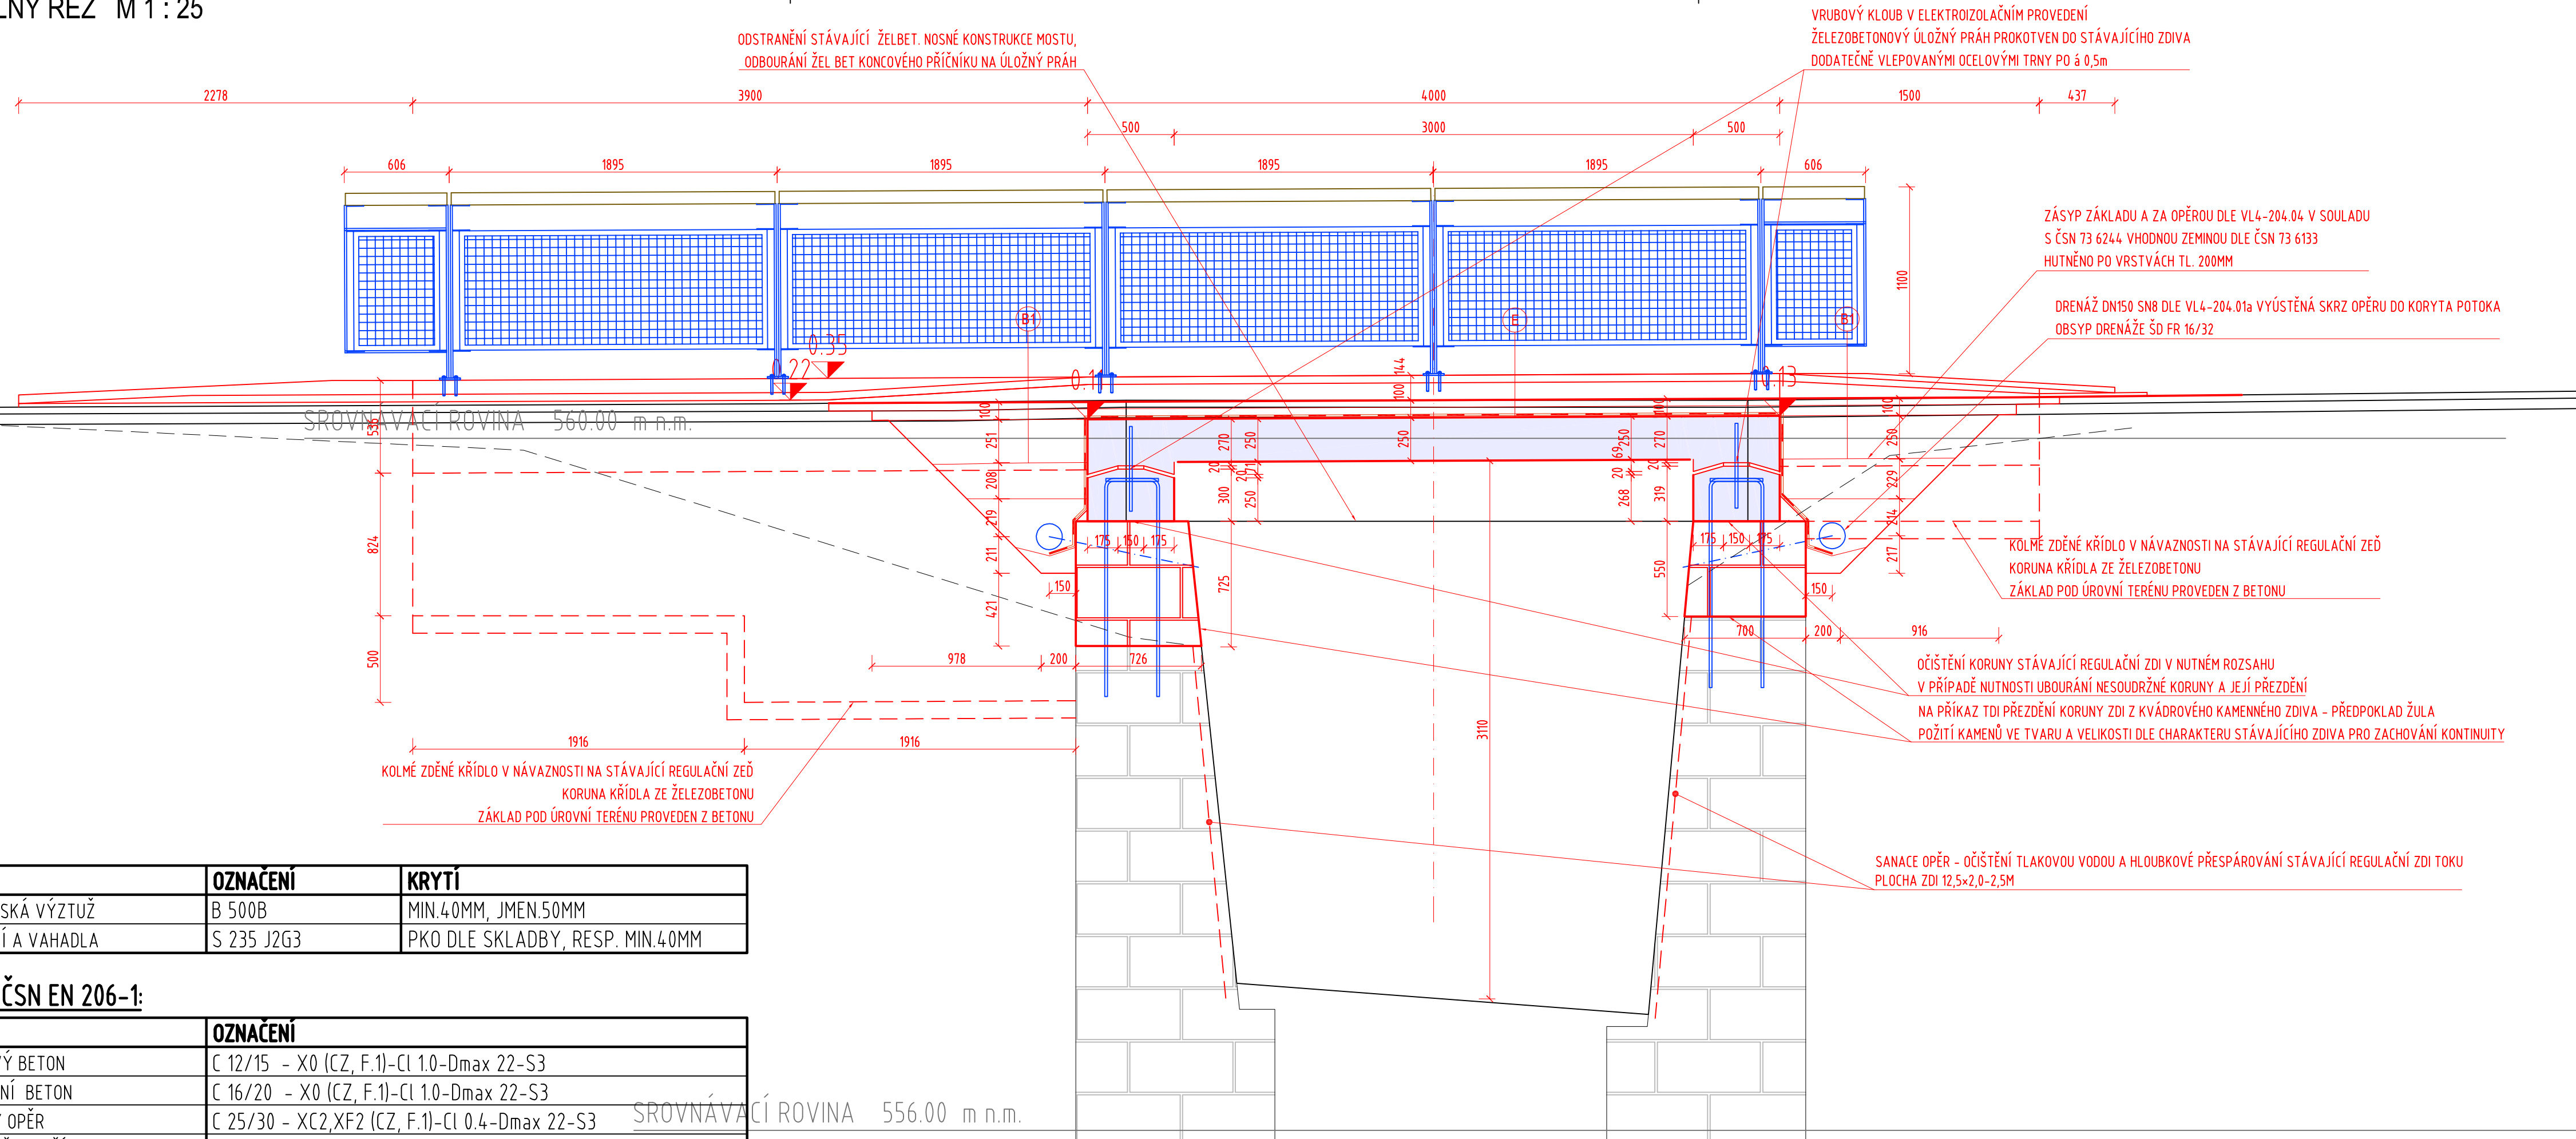



OCEL:

DRUH	OZNAČENÍ	KRYTÍ
BETONÁŘSKÁ VÝZTUŽ	B 500B	MIN.40MM, JMEN.50MM
ZÁBRADLÍ A VAHADLA	S 235 J2G3	PKO DLE SKLADBY, RESP. MIN.40MM

BETON ČSN EN 206-1:


BETON	OZNAČENÍ
VÝPLŇOVÝ BETON	C 12/15 - X0 (CZ, F.1)-Cl 1.0-Dmax 22-S3
PODKLADNÍ BETON	C 16/20 - X0 (CZ, F.1)-Cl 1.0-Dmax 22-S3
ZÁKLADY OPĚR	C 25/30 - XC2, XF2 (CZ, F.1)-Cl 0.4-Dmax 22-S3
DŘÍKY OPĚR A KŘÍDEL	C 30/37 - XC2, XF2 (CZ, F.1)-Cl 0.4-Dmax 22-S3
ÚLOŽNÉ PRAHY OPĚR	C 30/37 - XC2, XF4 (CZ, F.1)-Cl 0.4-Dmax 22-S3
DESKA NOSNÁ KONSTRUKCE	C 30/37 - XC2, XF4 (CZ, F.1)-Cl 0.4-Dmax 22-S3

Název akce : **Smržovka most M-09 ul. Staniční**

Investor:	Generální projektant:
 Městský úřad Smržovka náměstí T. G. Masaryka 600 468 51 Smržovka tel.: 483 369 311	 V Horkách 101/1 460 07 Liberec 9 tel.: 485 152 532

Název části : **DOKUMENTACE OBJEKTŮ** Označení části : **D**

Název oddílu : **MOST PŘES SMRŽOVSKÝ POTOK** Označení oddílu : **D.1 SO 201**

 PROJEKTOVÁ KANCELÁŘ Adresa : V Horkách 101/1 460 07 Liberec 9 tel.: 485 152 532	Vypracoval	ING.ARCH.D.VEJSTRK	<i>Vejstrk</i>	zak. číslo	23-03-027
	Zodp. projektant	ING.J.VANER	<i>Vaner</i>	datum	09/2023
	Techn. kontrola	ING.T.HUMPAL	<i>Humpal</i>	stupeň	DUSP-PDPS
	Investor	MĚSTO SMRŽOVKA		měřítka	1:25
	Příloha :	PODÉLNÝ ŘEZ		č. přílohy:	3