


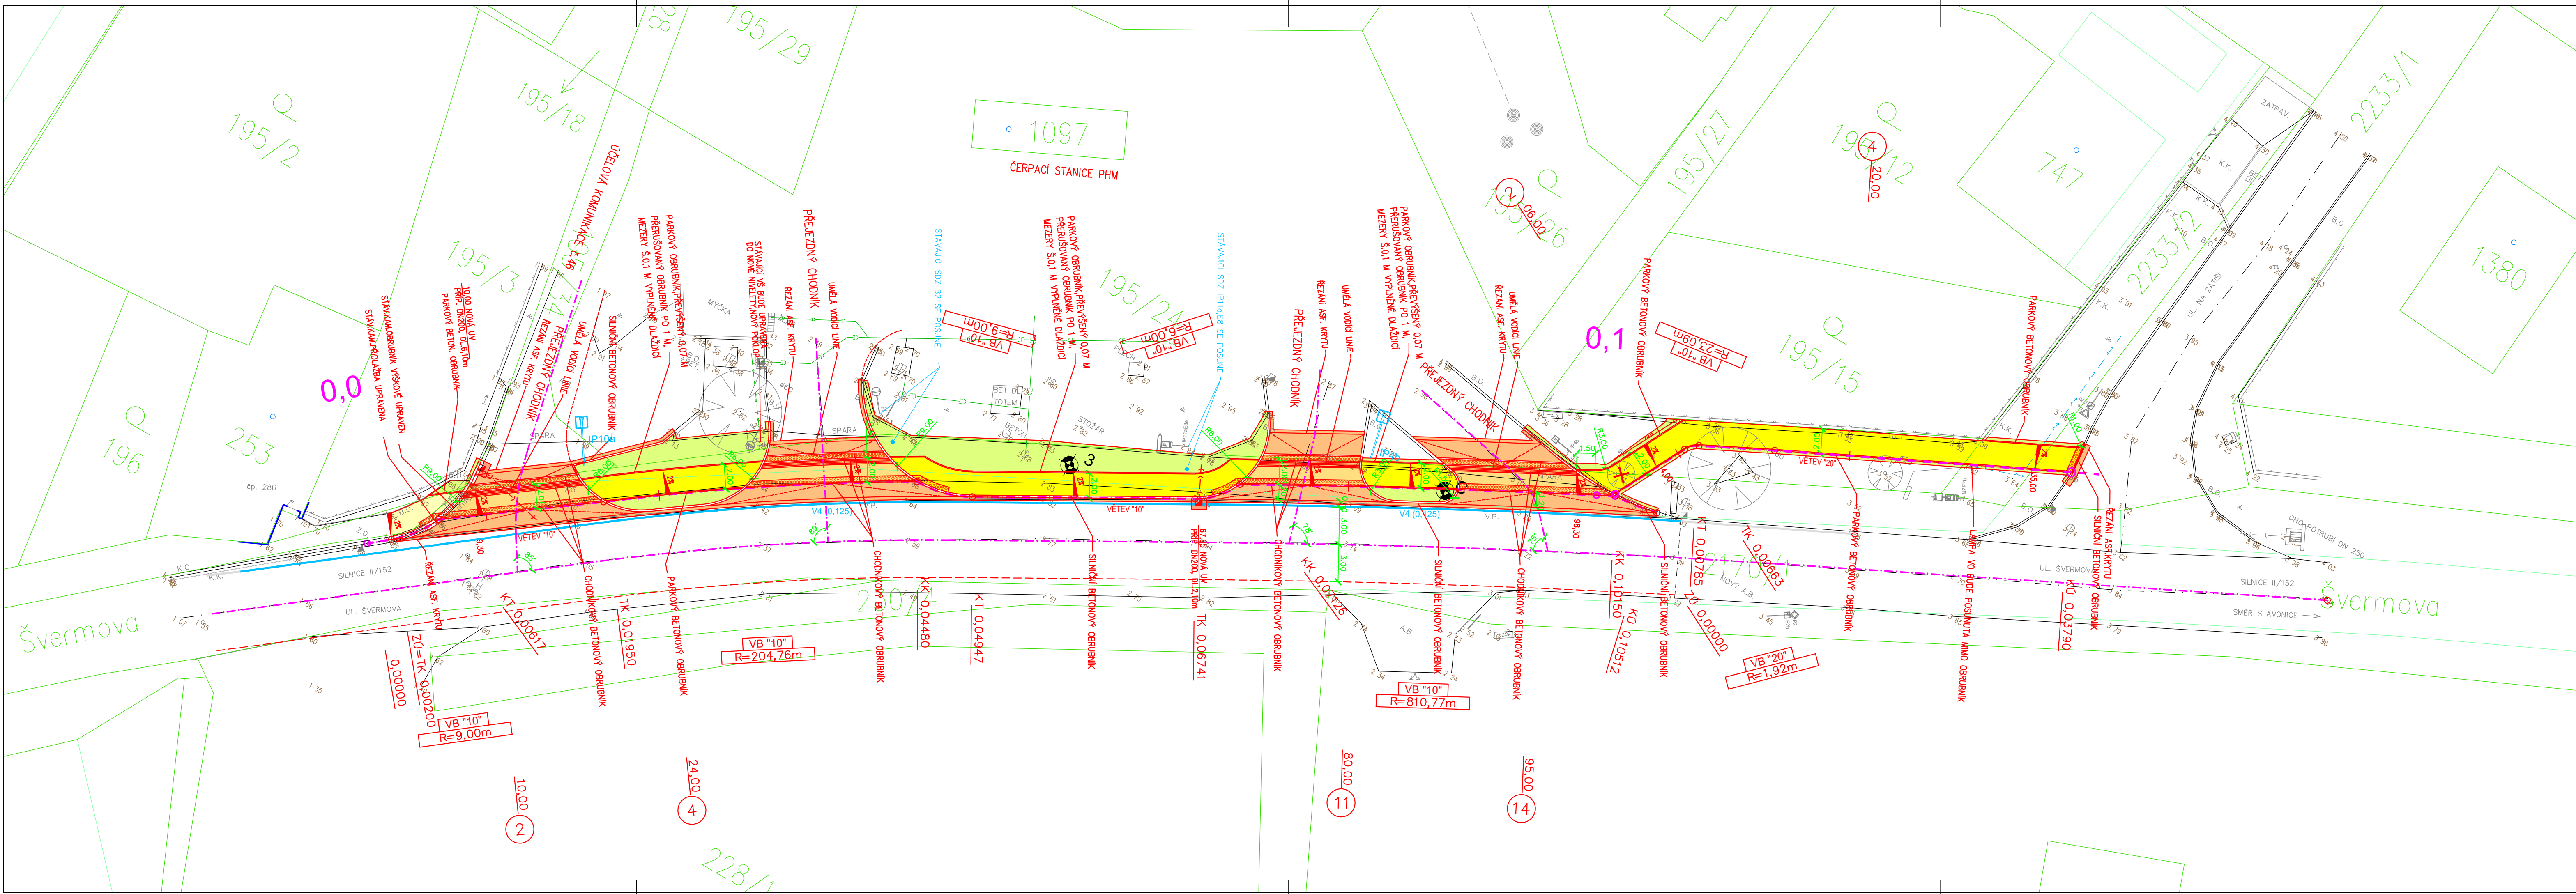

LEGENDA OBJEKTŮ:

SO 101 CHODNÍK

LEGENDA:

- CHODNÍKY – ZÁMKOVÁ DLAŽBA
- CHODNÍKY – ZD, ZESÍLENÁ KONSTRUKCE
- POVRCHOVÁ ÚPRAVA VOZOVKY (+ VYROVNÁVKA)
- TERÉNNÍ ÚPRAVA
- SNÍŽENÝ OBRUBNÍK S VAROVNÝM, SIGNÁLNÍM PÁSEM
- NOVÁ ULIČNÍ VPUST
- SMÝCENÍ STROMU

SO 101

Souřadnicový systém s-JTSK.
Výškový systém Bpv.

HIP :	VP :	WAY project s. r. o. Jindřichův Hradec, Jarošovská 1126/II tel.: 384 321 494, 384 327 505 email: wayproject@wayproject.cz		
Projektant : Ing. Pavla Jirků	Kontroloval : Josef Šedivý	Zodp. projektant : Ing. Lubomír Hlom	Č. zakázky : 1168	Paré č.:
Stavebník : Město Nová Bystřice	Obec : Nová Bystřice	Formát : 5 A4	Datum : 02/2023	
Stavba : Chodník podél silnice II/152 – Nová Bystřice		Měřítka : 1 : 250	Stupeň : DUSP	
Příloha : Situace pozemní komunikace		Číslo arch. : 01/23	Číslo přílohy : D.1.1.2a	