
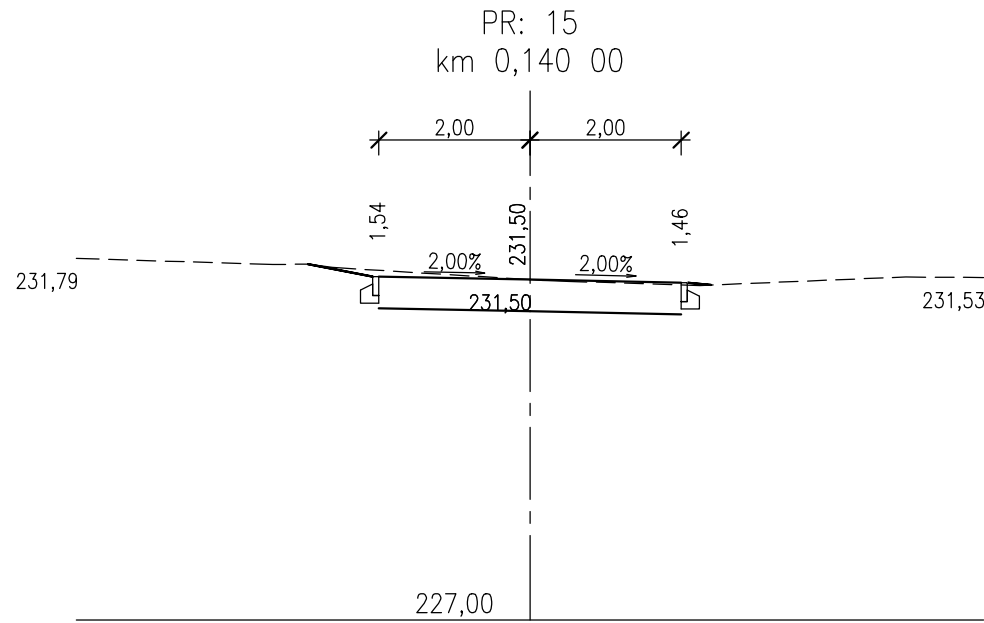
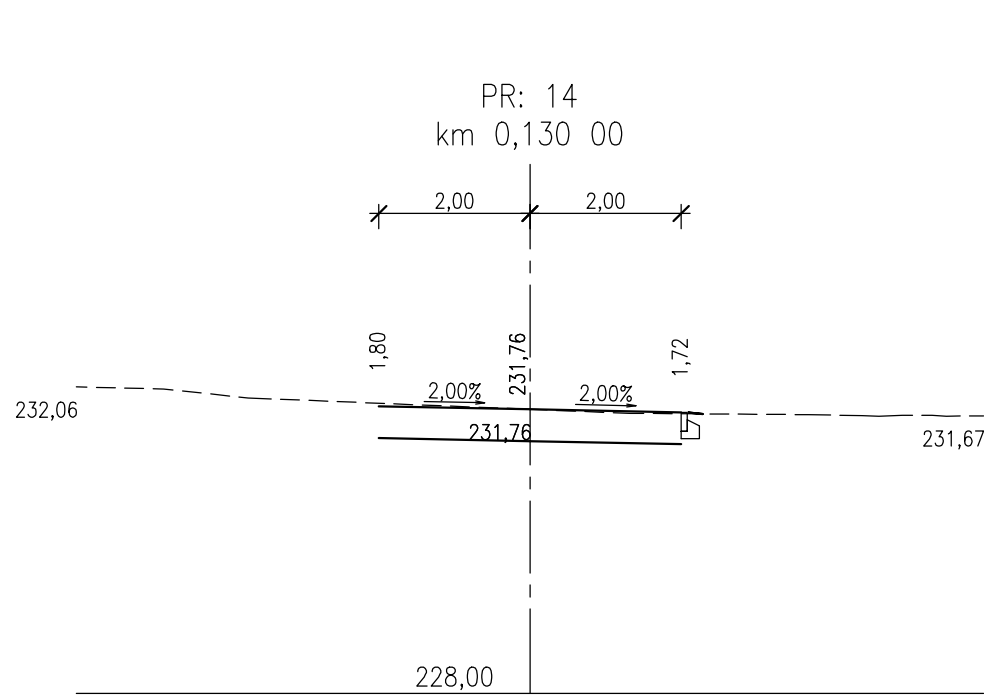
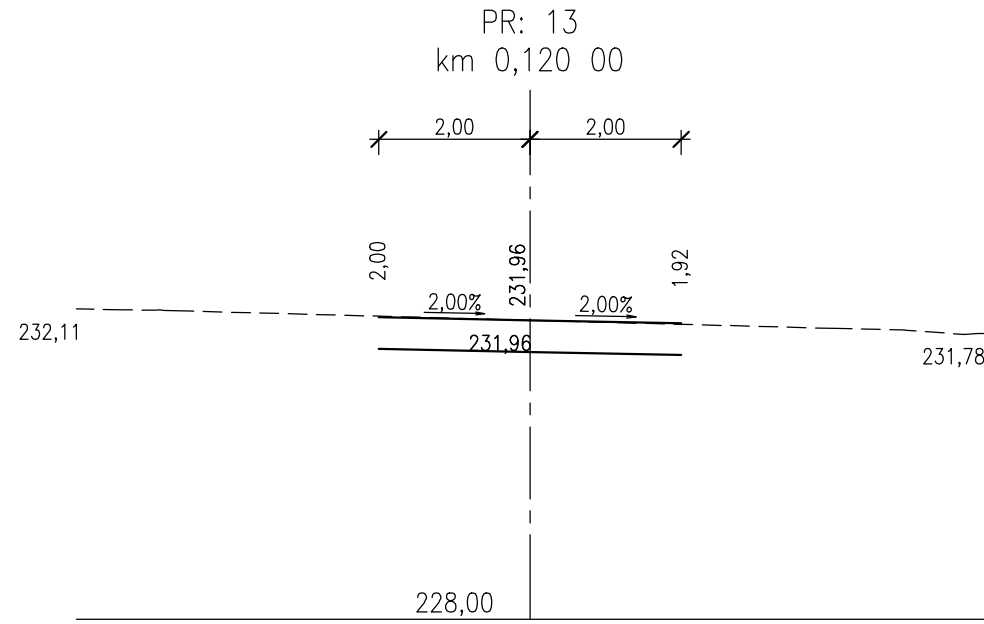
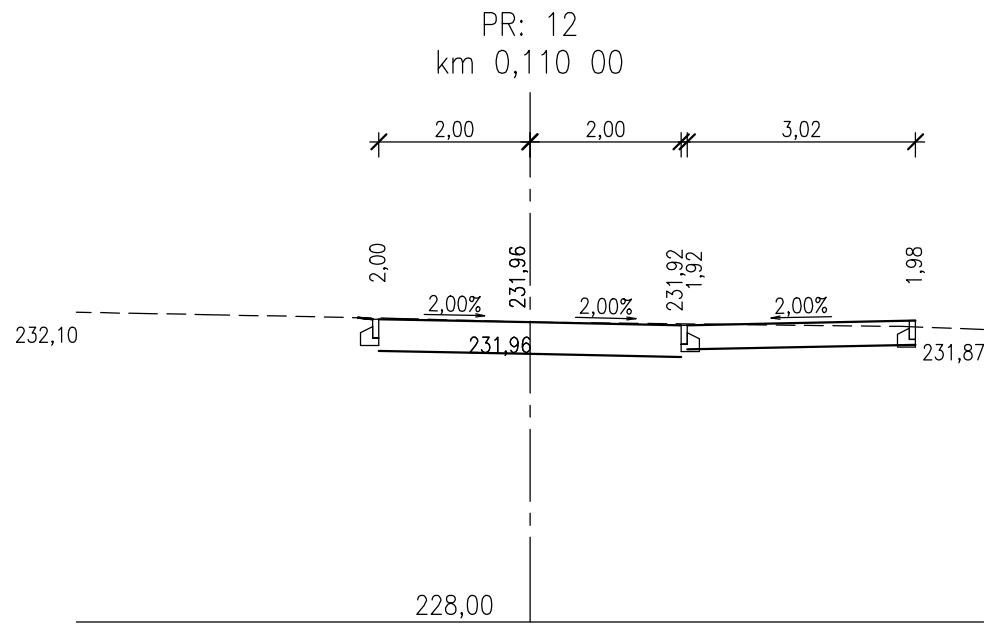
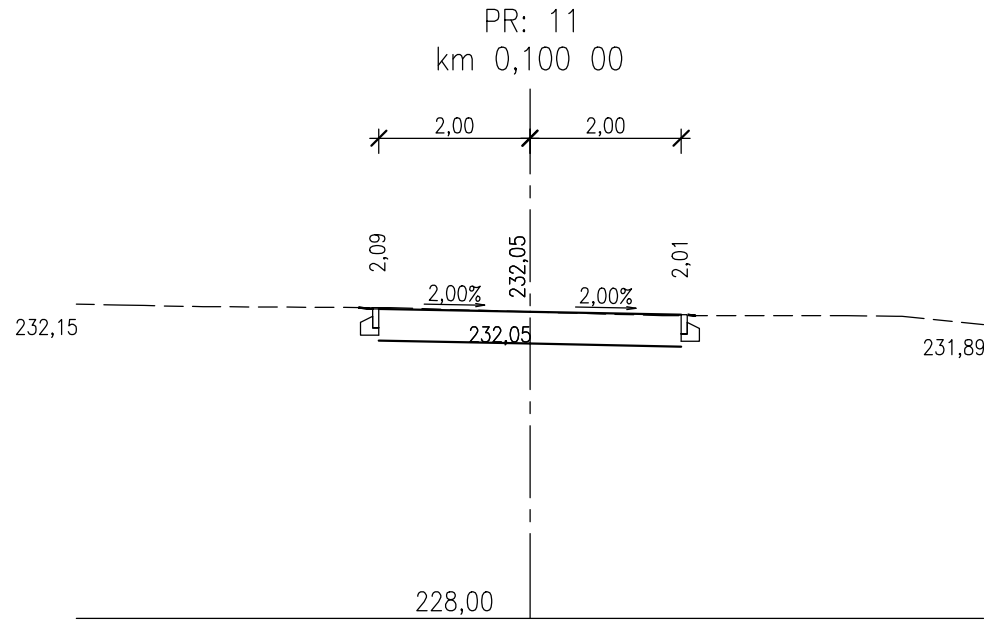
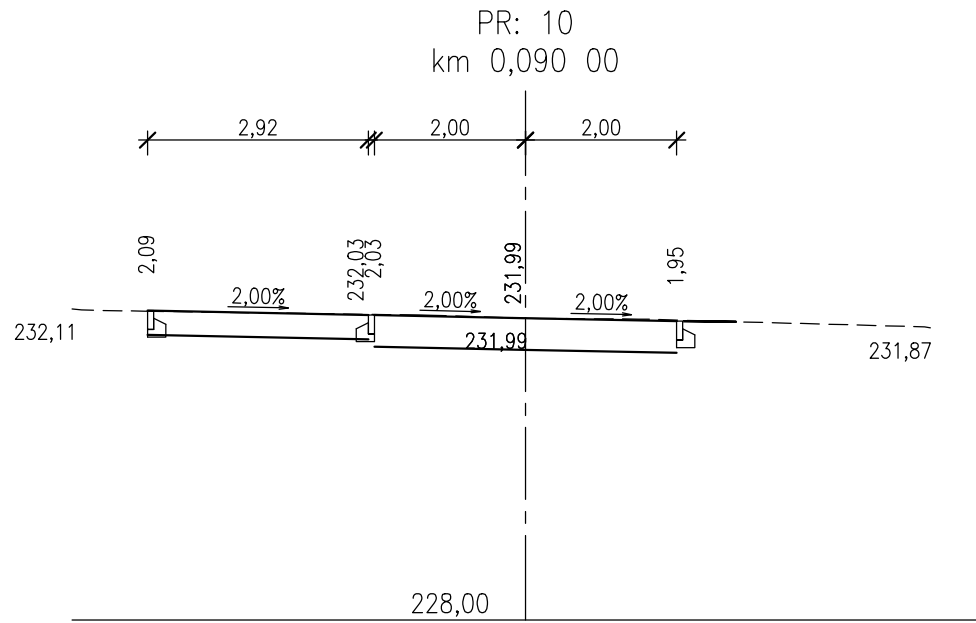
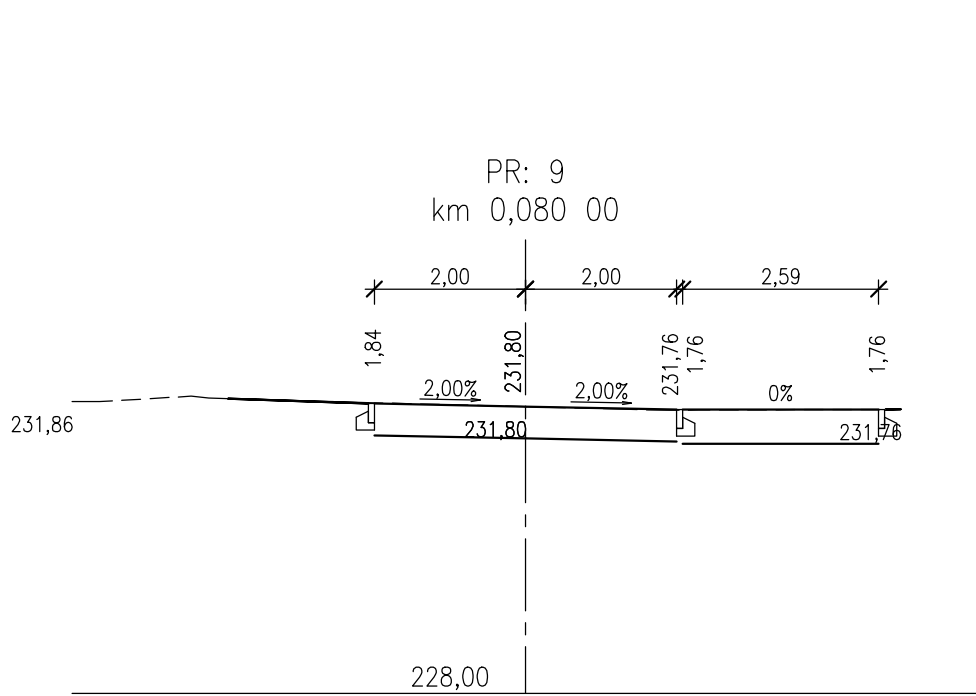
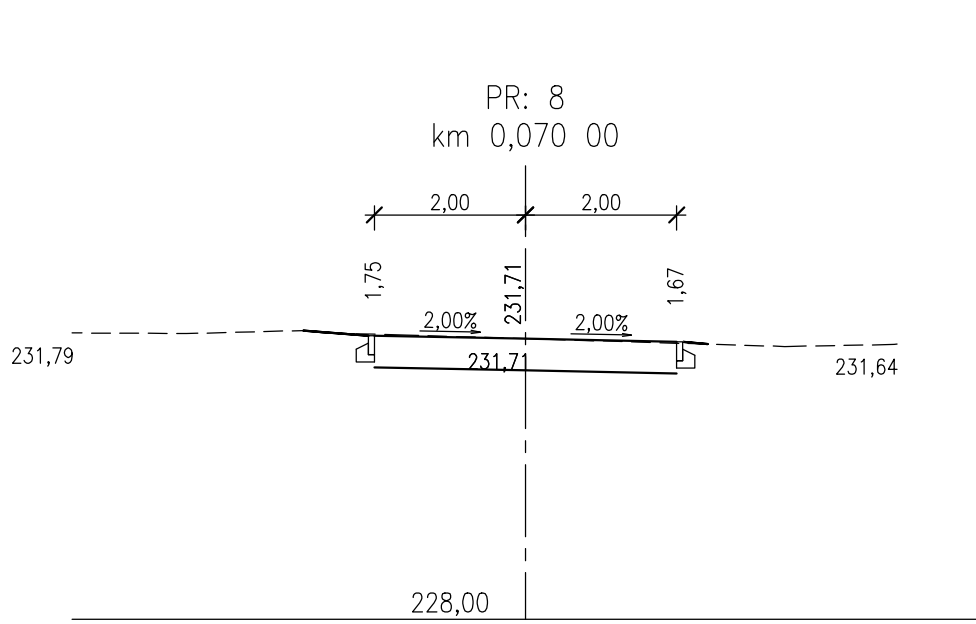
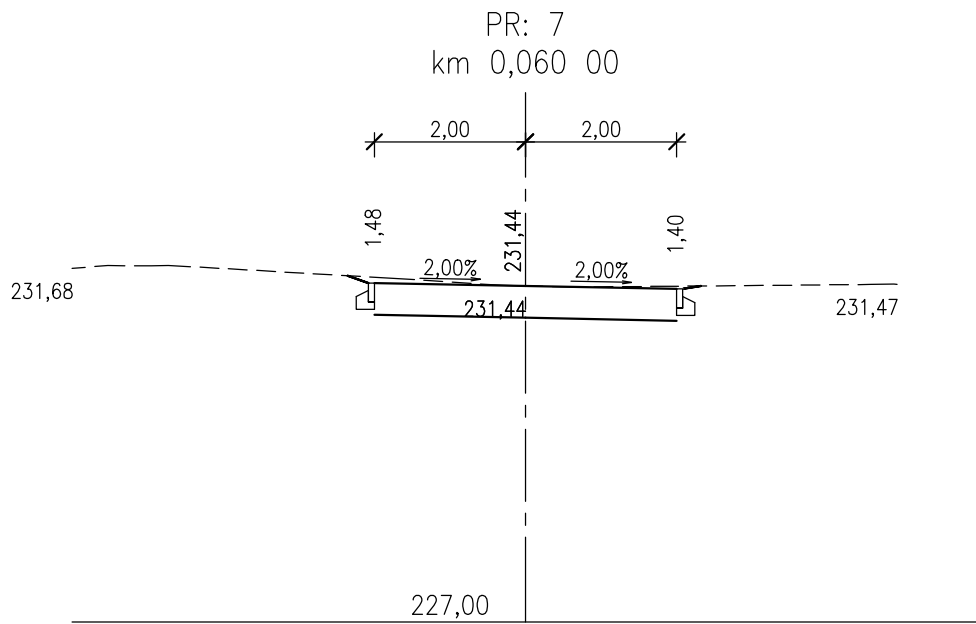
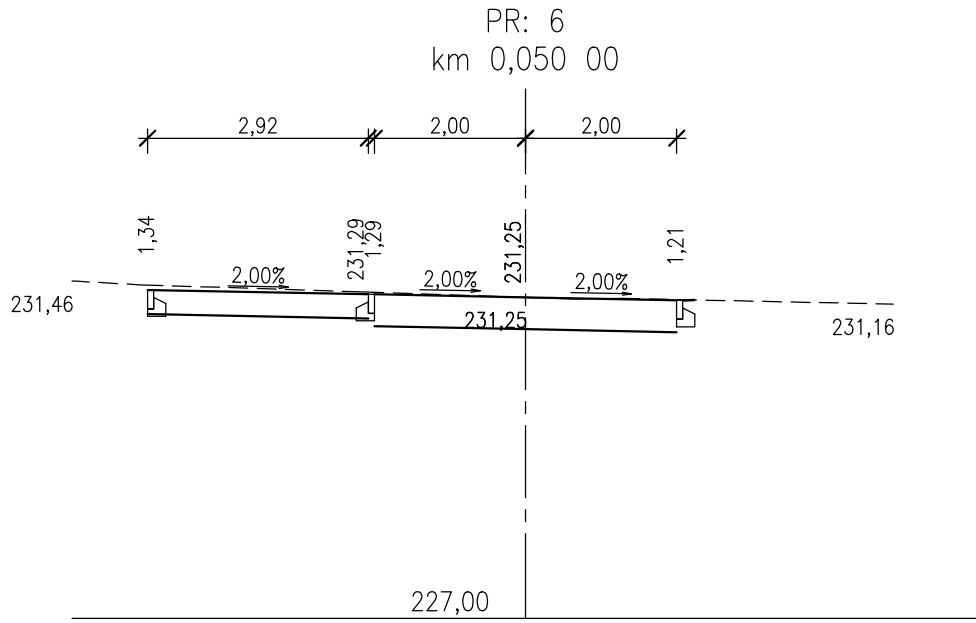
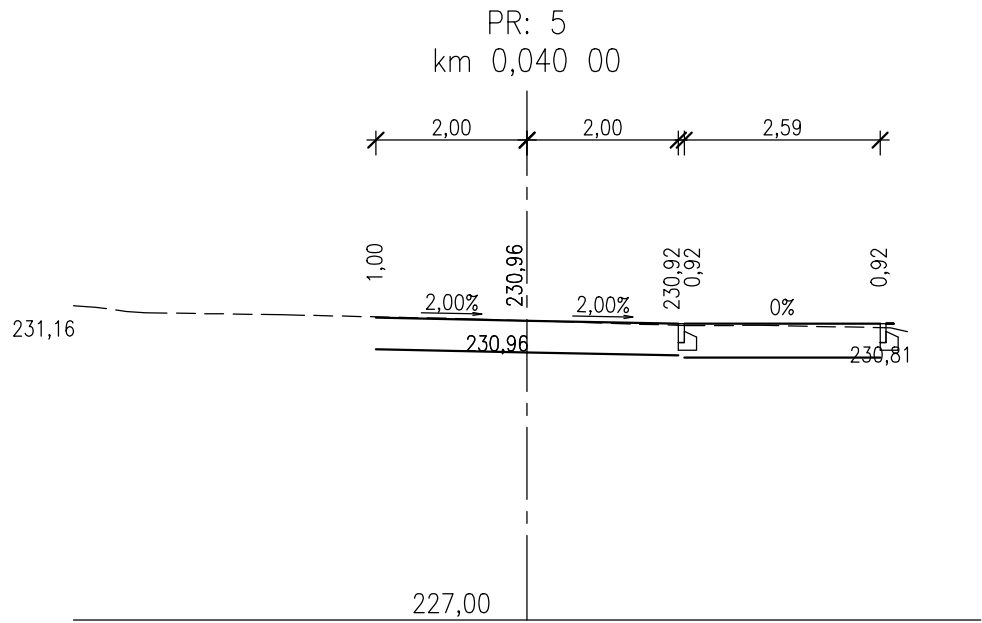
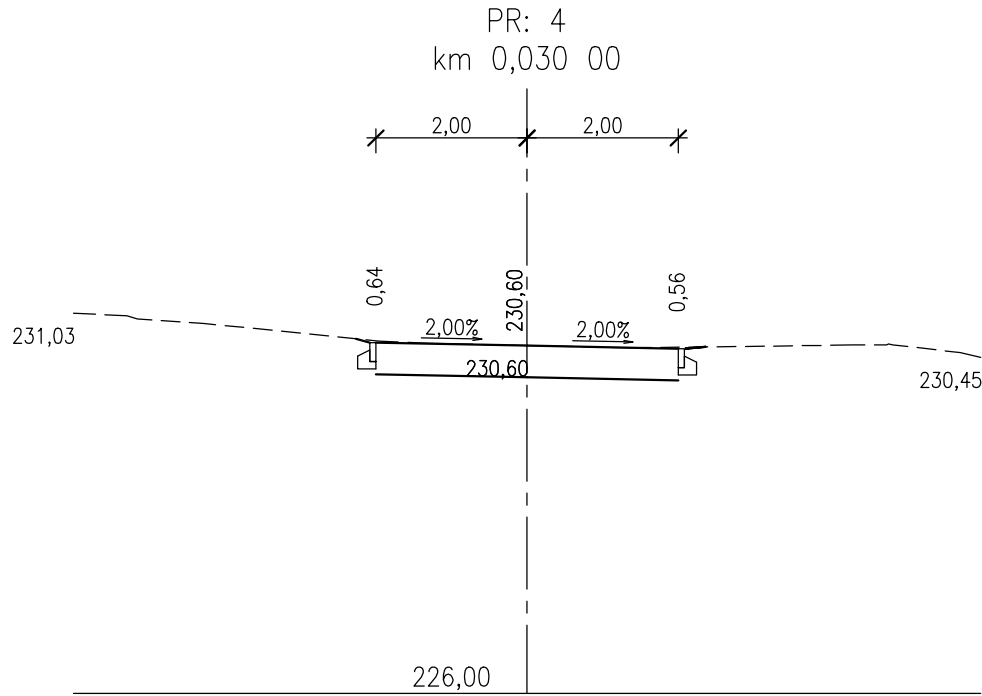
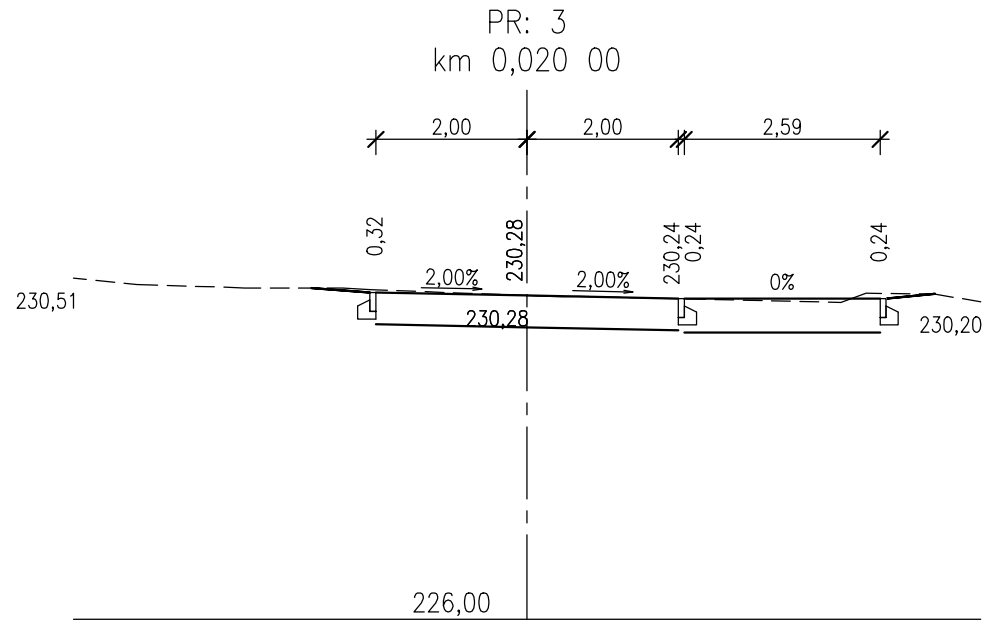
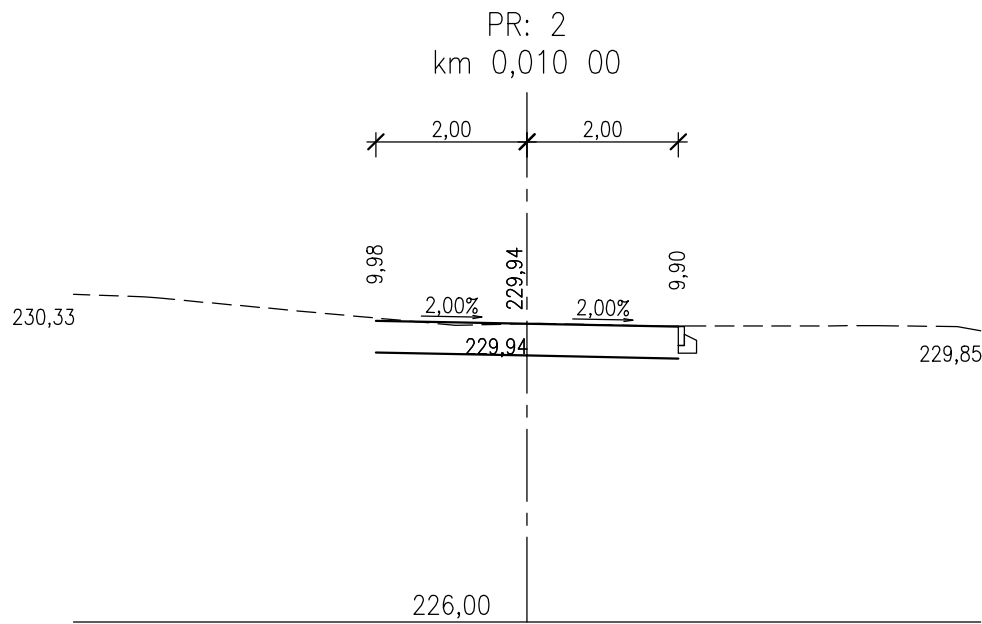


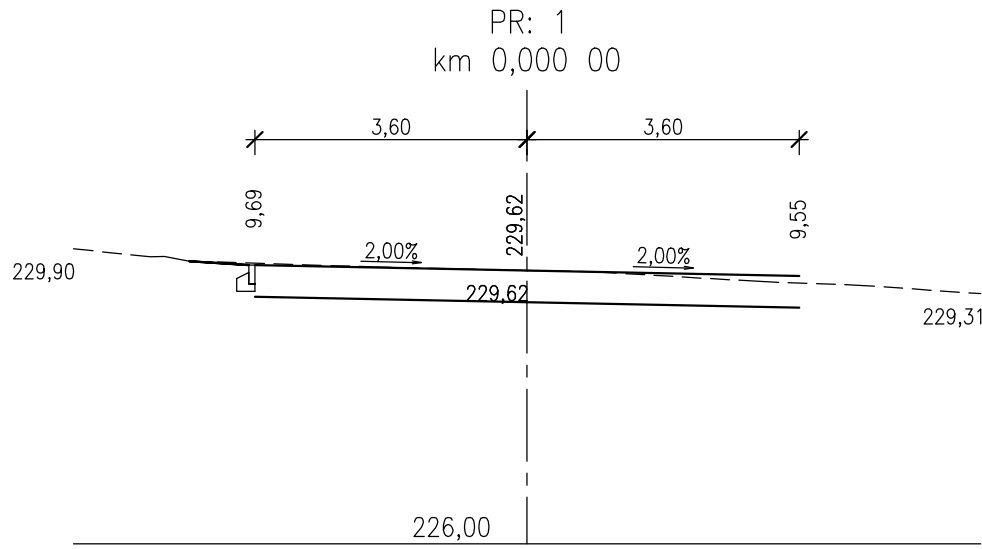

GENERÁLNÍ ZPRACOVATEL:	 TIMAO s.r.o. TECHNICKÁ INFRASTRUKTURA MĚST A OBCÍ Pod Beránkou 2465/7, 160 00 Praha 6 - Dejvice	tel 734 844 007 www.timao.cz	E-MAIL: info@timao.cz
		IDDŠ: epzvwaw	IDDS: epzvwaw
		IČO: 050 89 425	IČO: 050 89 425
		DIC: CZ 050 89 425	DIC: CZ 050 89 425
ZPRACOVATEL DÍLČÍ ČÁSTI:	Ing. Zdeněk Tesař Na Plání 2862/11, 150 00 Praha 5 - Smíchov	tel 732 819 547	E-MAIL: tesar.projekce@gmail.com
		IČO: 645 28 189	IČO: 645 28 189
OBJEDNATEL:	 Obec Tuklaty Na Valech 19, 250 82 Tuklaty		SMLOUVA: S210414-4
			ZE DNE: 14. 04. 2021
NÁZEV AKCE:	Rekonstrukce ulice Na Patnáctém, Tuklaty		
			HIP: Ing. Karel Kříž, Ph.D.
			ID AKCE: 220413
			DATUM: 08/2022
			REVIZE: 000-22-08-12
			STUPEŇ: DPS
MÍSTO STAVBY:	Obec Tuklaty	KATASTR:	Trstovousy
			KÓD K. Ú.: 771414
ZODPOVĚDNÍ PROJEKTANT:	Ing. Zdeněk Tesař Ing. Karel Kříž, Ph.D.	VYPRACOVAL:	Ing. Zdeněk Tesař Ing. Iveta Petánová
			MĚŘÍTKO: 1:100
			POČET A4: 8x A4
ČÁST:	100 - Objekty pozemních komunikací		
NÁZEV DOKUMENTU:	CHARAKTERISTICKÉ ŘEZY - VĚTEV 3		
			OZNAČENÍ DOKUMENTU:
			100 D.2.5

Všechné části tohoto dokumentu (není-li na nich uvedeno jinak) jsou duševním vlastnictvím společnosti TIMAO s.r.o. a objednatelům smí být využívány jen pro účely dané smlouvou či objednávkou. Jiné využití, kopírování a poskytování dalším osobám je možné pouze s výslovným souhlasem společnosti TIMAO s.r.o.