


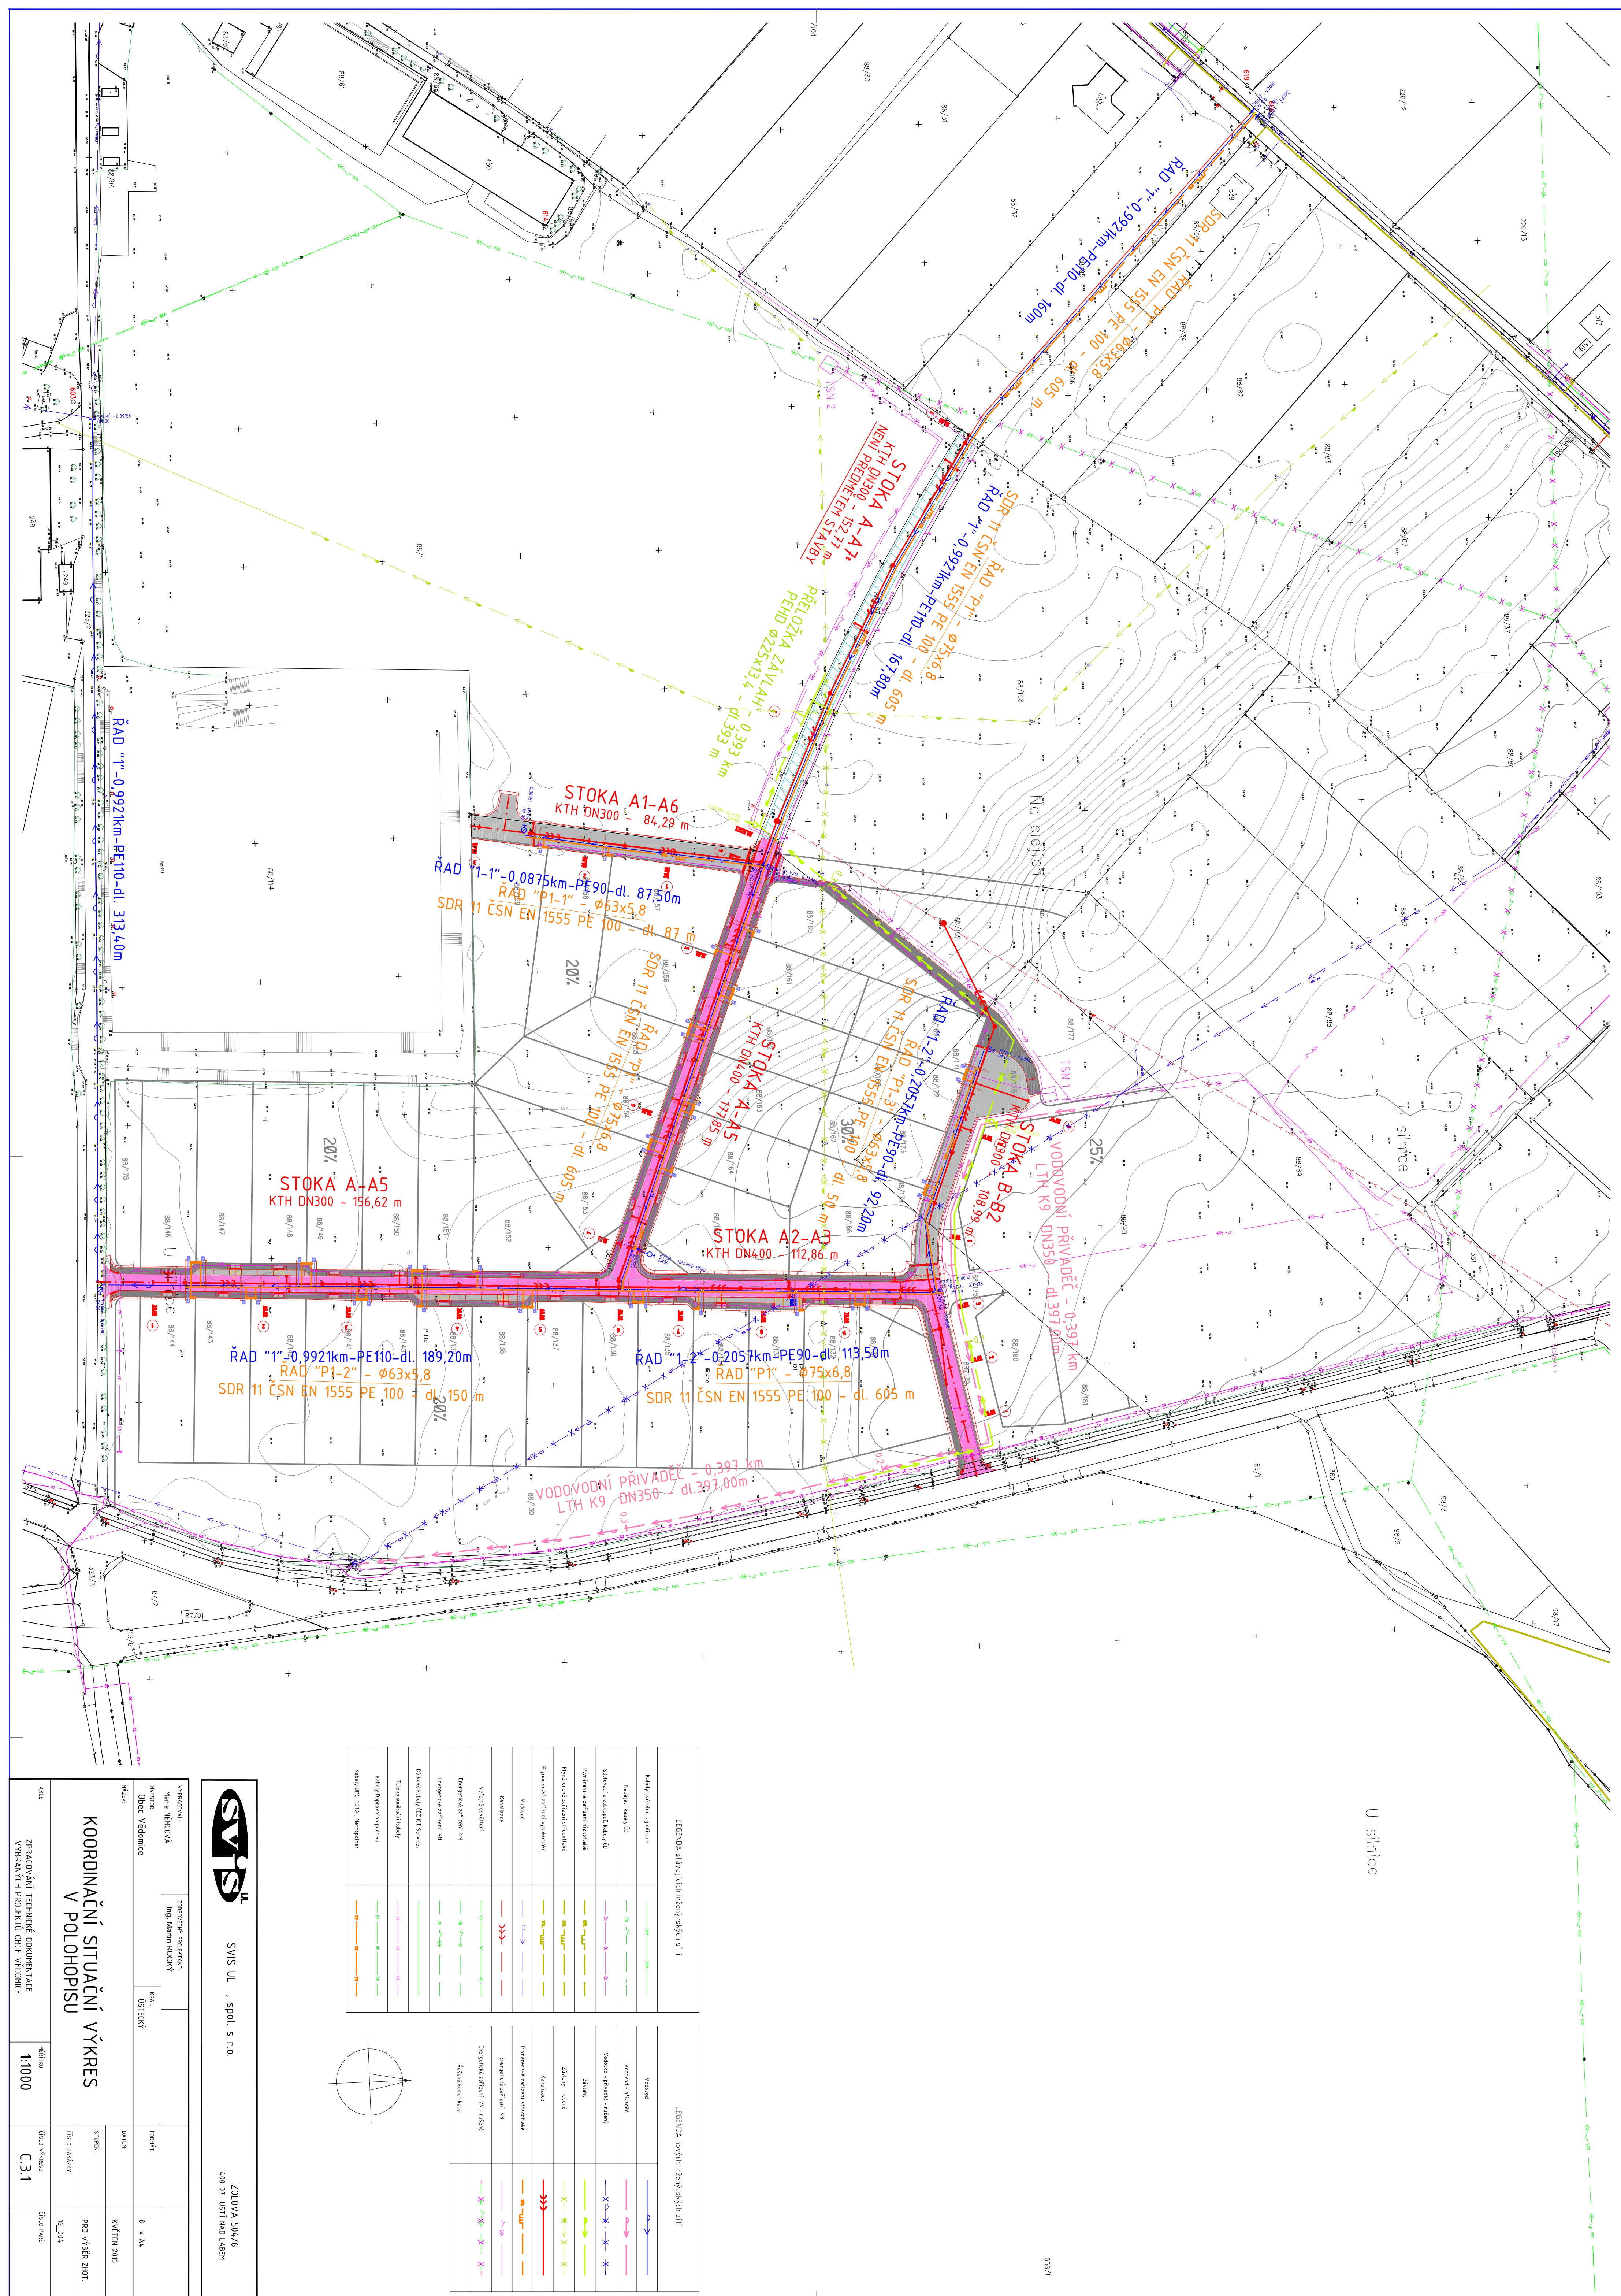

U silnice

SVS UL , spol. s r.o.			
VYPRACOVATEL Marie NEJKOVÁ INVESTOR Obec Vědomice MÍSTO MÍSTO		ZODPOVĚDNÝ PROJEKTANT Ing. Martin RUCKÝ ROZM. ÚSTŘEDÍ	PROJEKT 8 x A4 Květen 2016
KOORDINAČNÍ SITUÁČNÍ VÝKRES V POLOHOPISU		STUPĚŇ Číslo zadání 16_004	PRO VÝŠEŘ ZNOT.
ACEL	ZPRACOVÁNÍ TECHNICKÉ DOKUMENTACE VYBRANÝCH PROJEKTŮ OBCE VĚDOMICE	MĚŘÍTKO 1:1000	Číslo výkresu C.31 Číslo posl.