



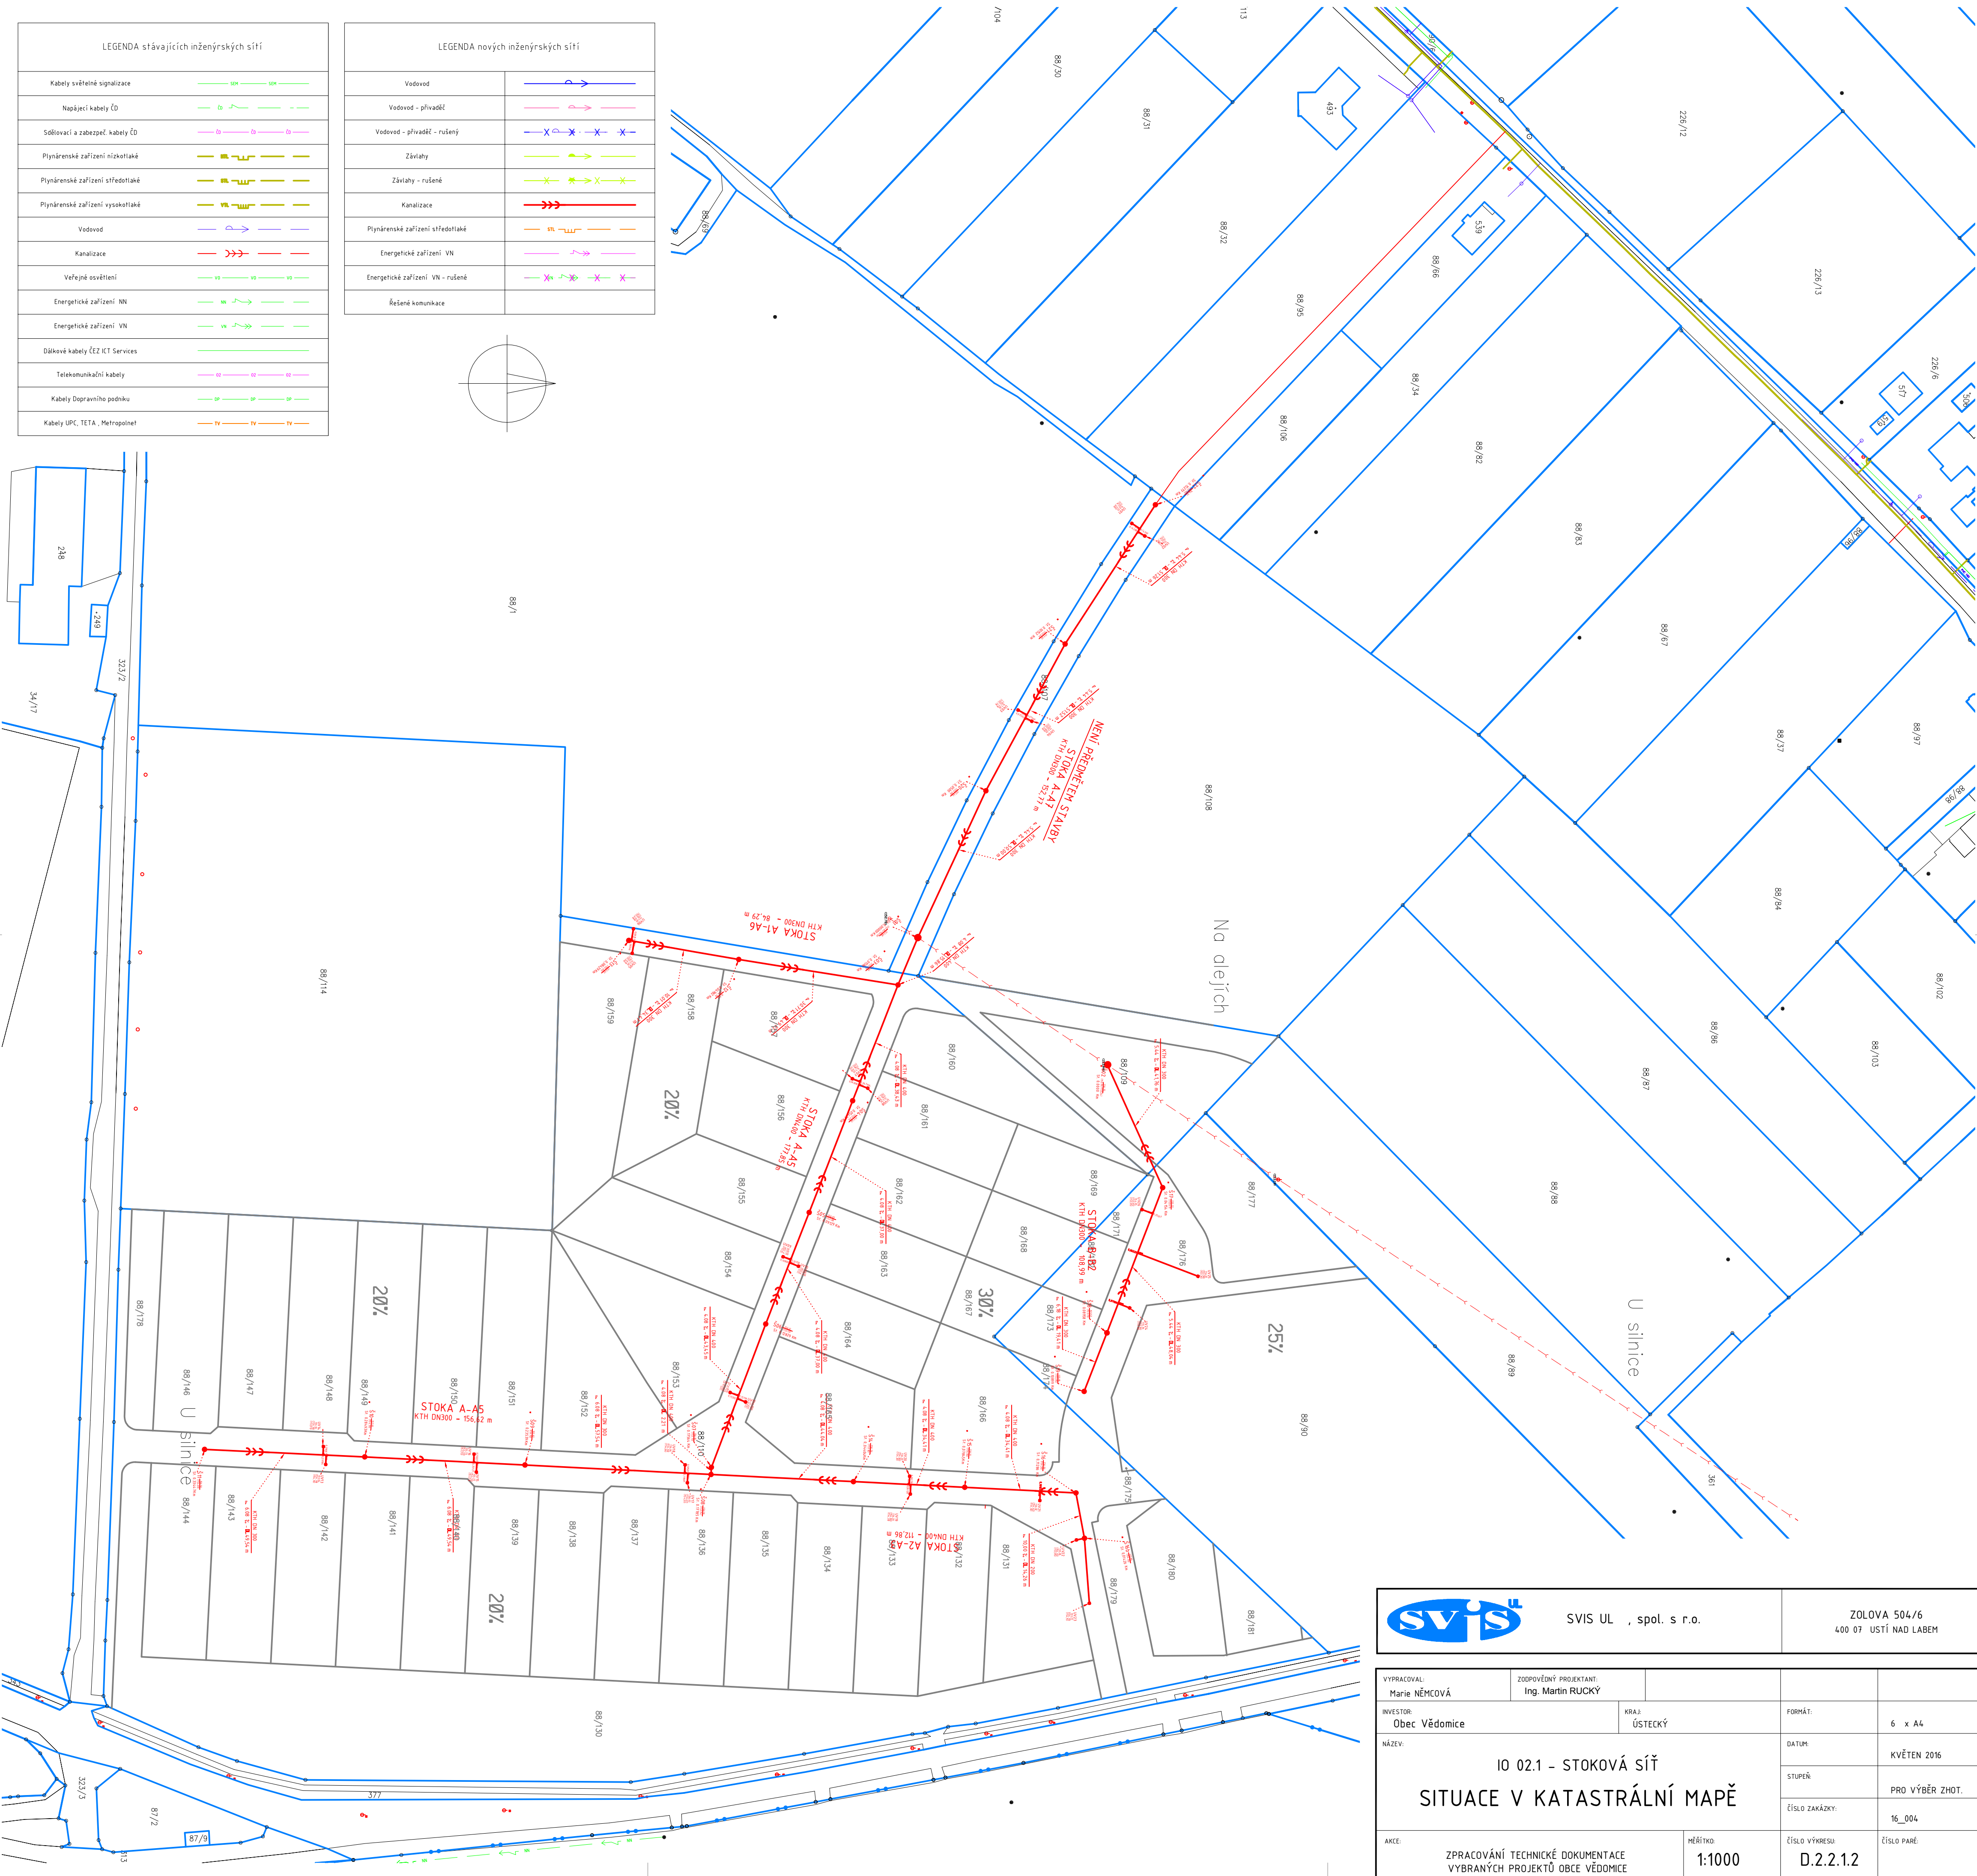

LEGENDA stávajících inženýrských sítí	
Kabely světelné signalizace	
Náboje kabely ČD	
Sběrovací a zabezpeč. kabely ČD	
Plynárenské zařízení nízkotlaké	
Plynárenské zařízení středotlaké	
Plynárenské zařízení vysokotlaké	
Vodovod	
Kanalizace	
Veřejné osvětlení	
Energetické zařízení NN	
Energetické zařízení VN	
Dálkové kabely ČEZ ICT Services	
Telekomunikační kabely	
Kabely Dopravního podniku	
Kabely UPC, TETRA, Metropolitnet	

LEGENDA nových inženýrských sítí	
Vodovod	
Vodovod - přívadě	
Vodovod - přívadě - rušený	
Závlahy	
Závlahy - rušené	
Kanalizace	
Plynárenské zařízení středotlaké	
Energetické zařízení VN	
Energetické zařízení VN - rušené	
Řešení komunikace	

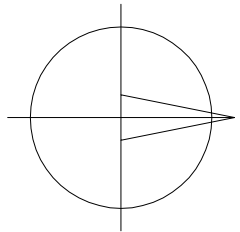

			SVIS UL , spol. s r.o.		ZOLOVA 504/6 400 07. USTÍ NAD LABEM	
VYPRACOVAL: Marie NĚMCOVÁ		ZODPOVĚDNÝ PROJEKTANT: Ing. Martin RUCKÝ				
INVESTOR: Obec Vědomice		KRAJ: ÚSTECKÝ		FORMÁT: 6 x A4		
NÁZEV: IO 02.1 – STOKOVÁ SÍŤ SITUACE V KATASTRÁLNÍ MAPĚ				DATUM: KVĚTEN 2016		
				STUPEŇ: PRO VÝBĚR ZHOT.		
				ČÍSLO ZAKÁZKY: 16_004		
AKCE: ZPRACOVÁNÍ TECHNICKÉ DOKUMENTACE VYBRANÝCH PROJEKTŮ OBCE VĚDOMICE		HĚŘÍTKO: 1:1000		ČÍSLO VÝKRESU: D.2.2.1.2		
				ČÍSLO PARÉ:		